



POZN.: ROZTEČ KROKŮV
ROZPOČÍTÁJ NA
PRAVIDELNÚ VZDÁLENOSŤ

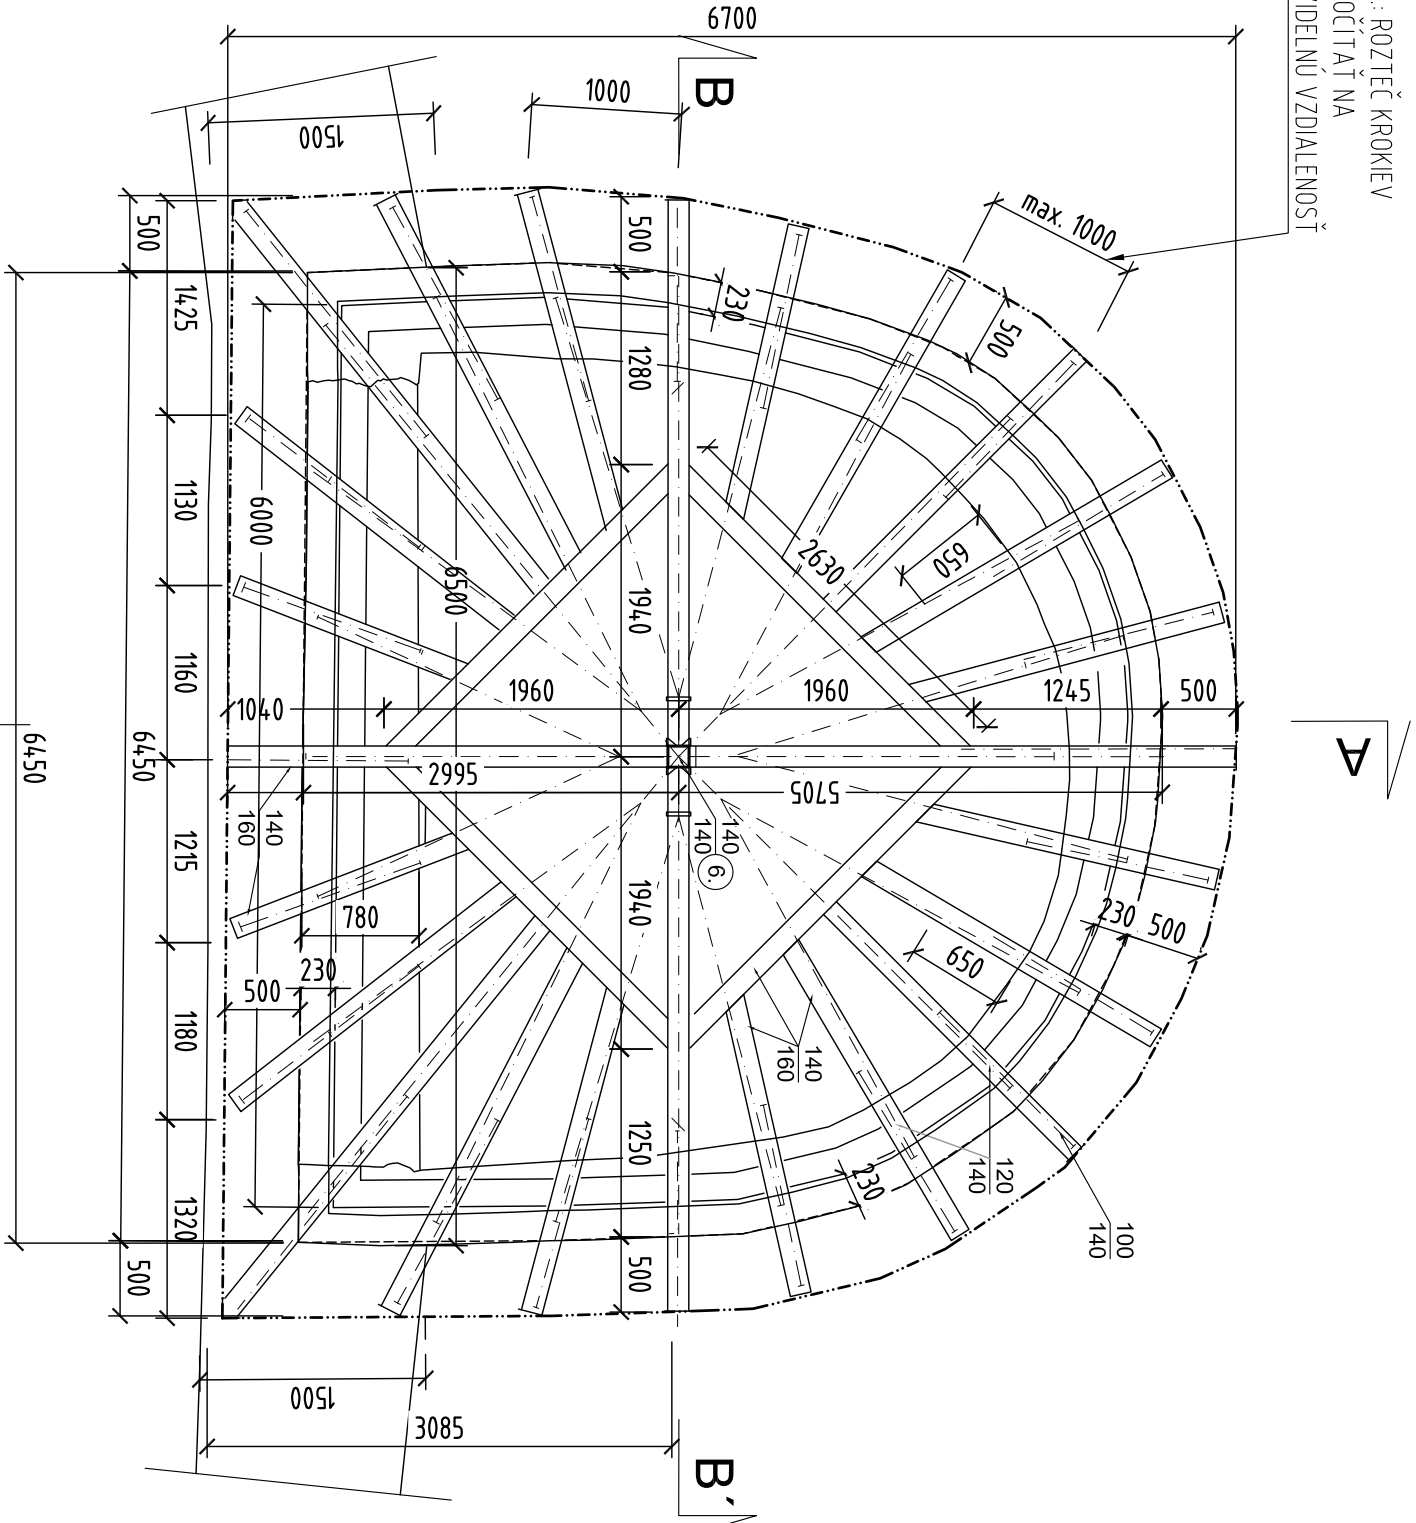


PÔDORYS KROVU

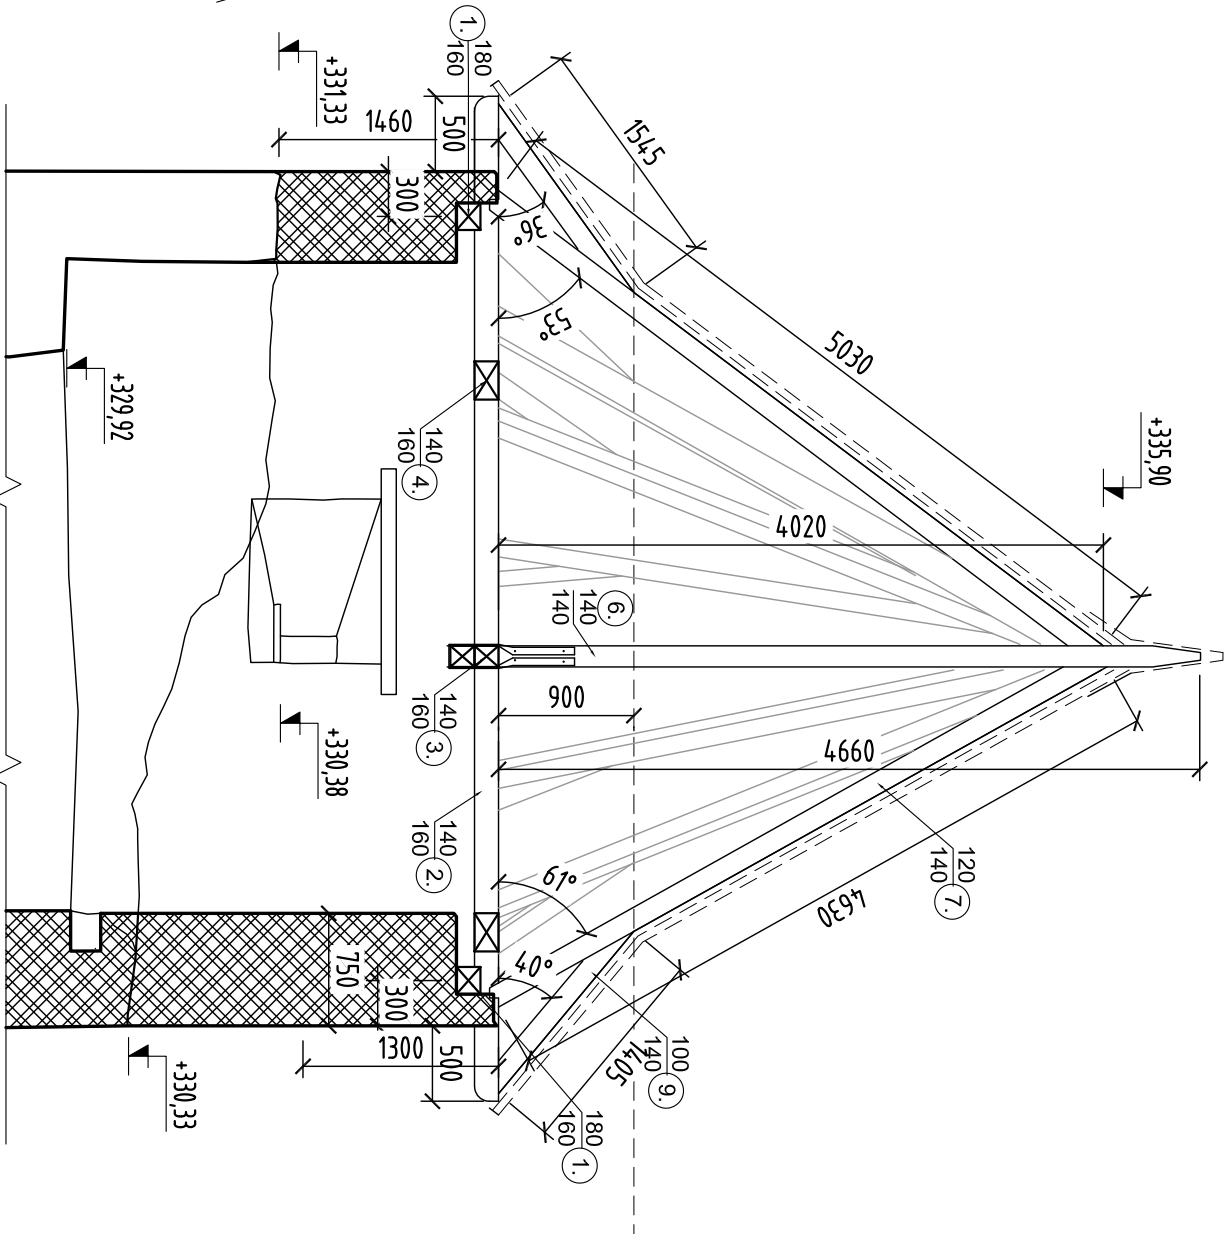


REZ A - A'

SCHEMÁ M1:100

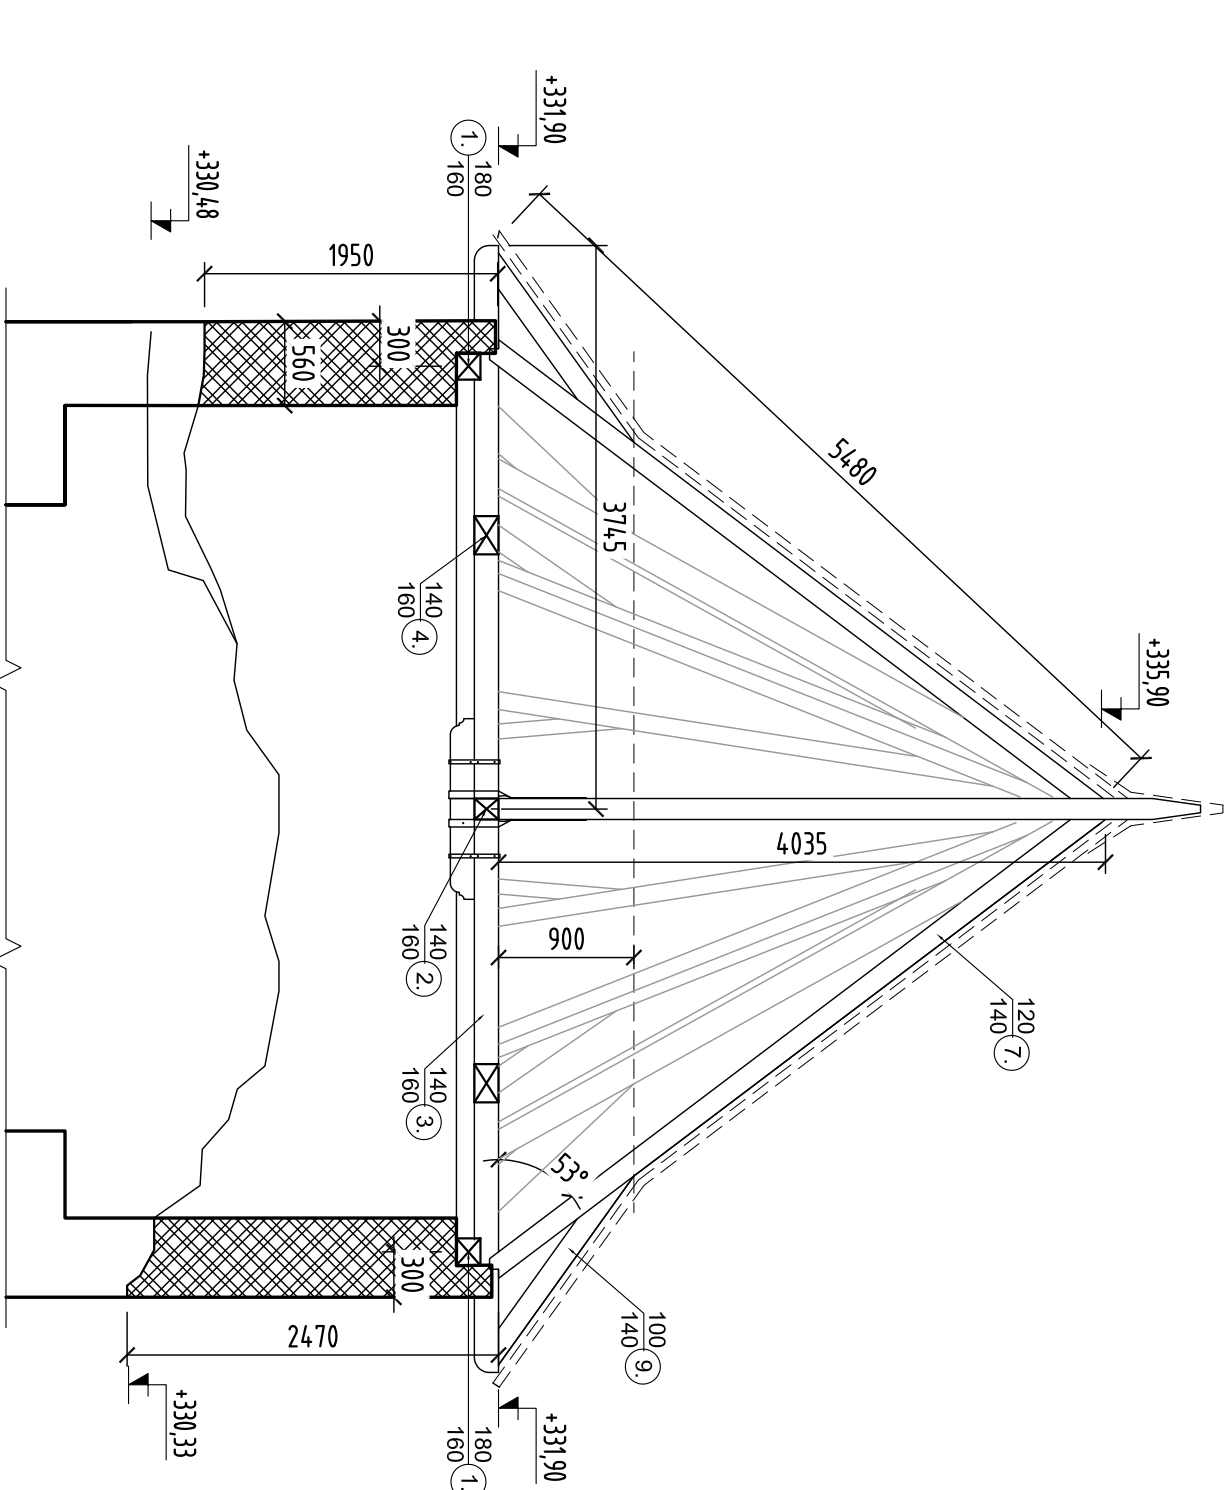

REZ B - B'

KOTVENIE M1:25

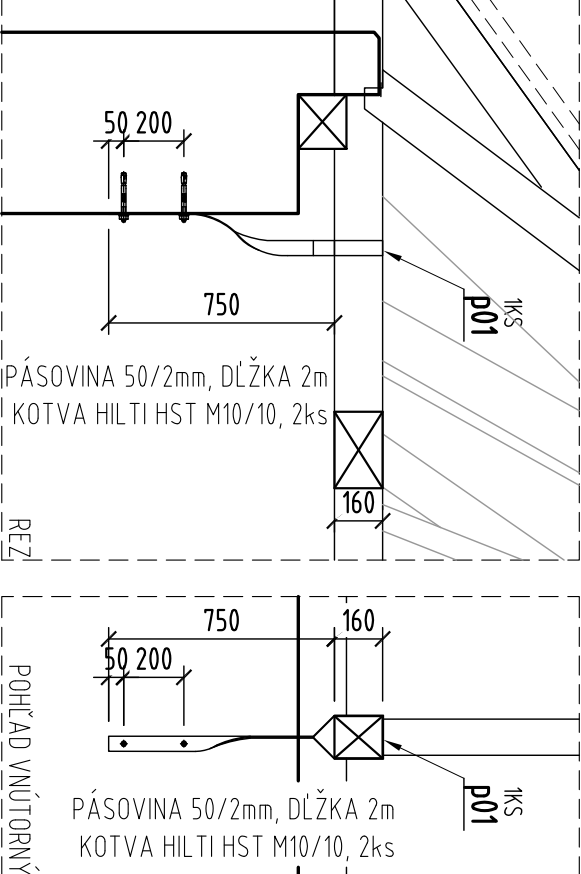


VÝKAZ OCELE PRE 1ks KOTVENIA "K-1"						OČET SZ35	
OZN.	POPIS	kg/m	DLŽKA (m)	HMOTNOSŤ (kg/kus)	POČET KUSOV	HMOTNOSŤ SPOLU (kg)	
p01	pásovina 50/2mm	0,78	2,000	1,56	1	1,56	
	kotva Hilti HST M10/10	-	-	-	2	-	
HMOTNOSŤ SPOLU (kg)						1,56	

POZNÁMKY

- VÝKAZ MATERIÁLU PRE NOSNÚ DREVENÚ KONŠTRUKCU PRESTRĚŠENIA VEŽE JE SÚČASŤOU PD STAVEBNEJ ČÁSTI
 - PROFIL Y A ZNAČENIE NOSNÝCH PRVKOV JE V SÚLADE SO STATICKÝM VÝPOČTOM A PD STAVEBNEJ ČÁSTI
 - VŠETKY SPOJE DREVENÝCH NOSNÝCH PRVKOV MUSIA BYŤ REALIZOVANÉ TESAŘSKÝ ČAPY, DLABY, PREPLÁTOVANIE, ...)
- OCEŤOVÉ SPOJOVACE PRVKY BUDÚ POUŽITÉ LEN V SPOJI PÄTA STĚPKA - KRIŽENIE VÄZÄNÝCH TRÄMOV
A V KOTVENÍ VÄZÄNÝCH TRÄMOV KU MURUVU

LEGENDA

- NAVRHOVANÉ NADMUROVANIE DO HYPOTETICKEJ PÔVODNEJ VÝŠKY
- JEŠTUVIŠCE MURIVO

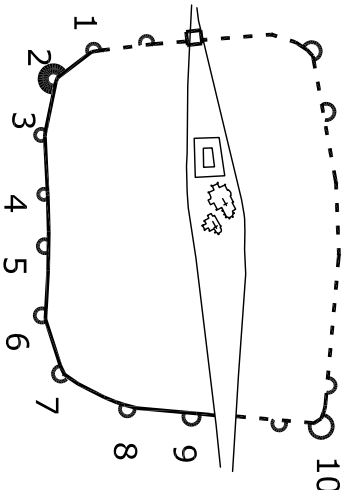

PRODIS

ROZMERY PREMERÄŤ NA STAVEBE I

ATELIÉR PRE PROJEKTOVANIE A DIAGNOSTIKU STAVIEB

NÄZOV A MIEŠTO				OBNOVA MESTSKÉHO OPEVNEŇENIA V SÄBINOVE			
INVESTOR				MIEŠTO SÄBINOV			
HLÄVNÝ PROJEKTANT				NÄMESTIE SLOBODY 57, 083 01 SÄBINOV			
ZODP. PROJEKTANT				OBNOVA spol. s r.o.			
VYPRACOVÄLA				PLETÄRSKÄ 14, 989 01 BÄNSKÄ ŠŤÄVÄNICA			
NÄZOV VÝKRESU				ING. VLÄDIMÍR KOHÜŤ			
				ČÄST PD			
				MIEŘKÄ			
				STUPEŇ PD			
				RP			
				ÖÍSLO VÝKR.			
				03			