


Veža č. 1

ROZVINUTÝ POHĽAD

zvetranú korunu rozobrať, približne dva riadky,
nadmurovať v plnej šírke muriva do hypoteckej
výšky pôvodnej koruny pod strechou

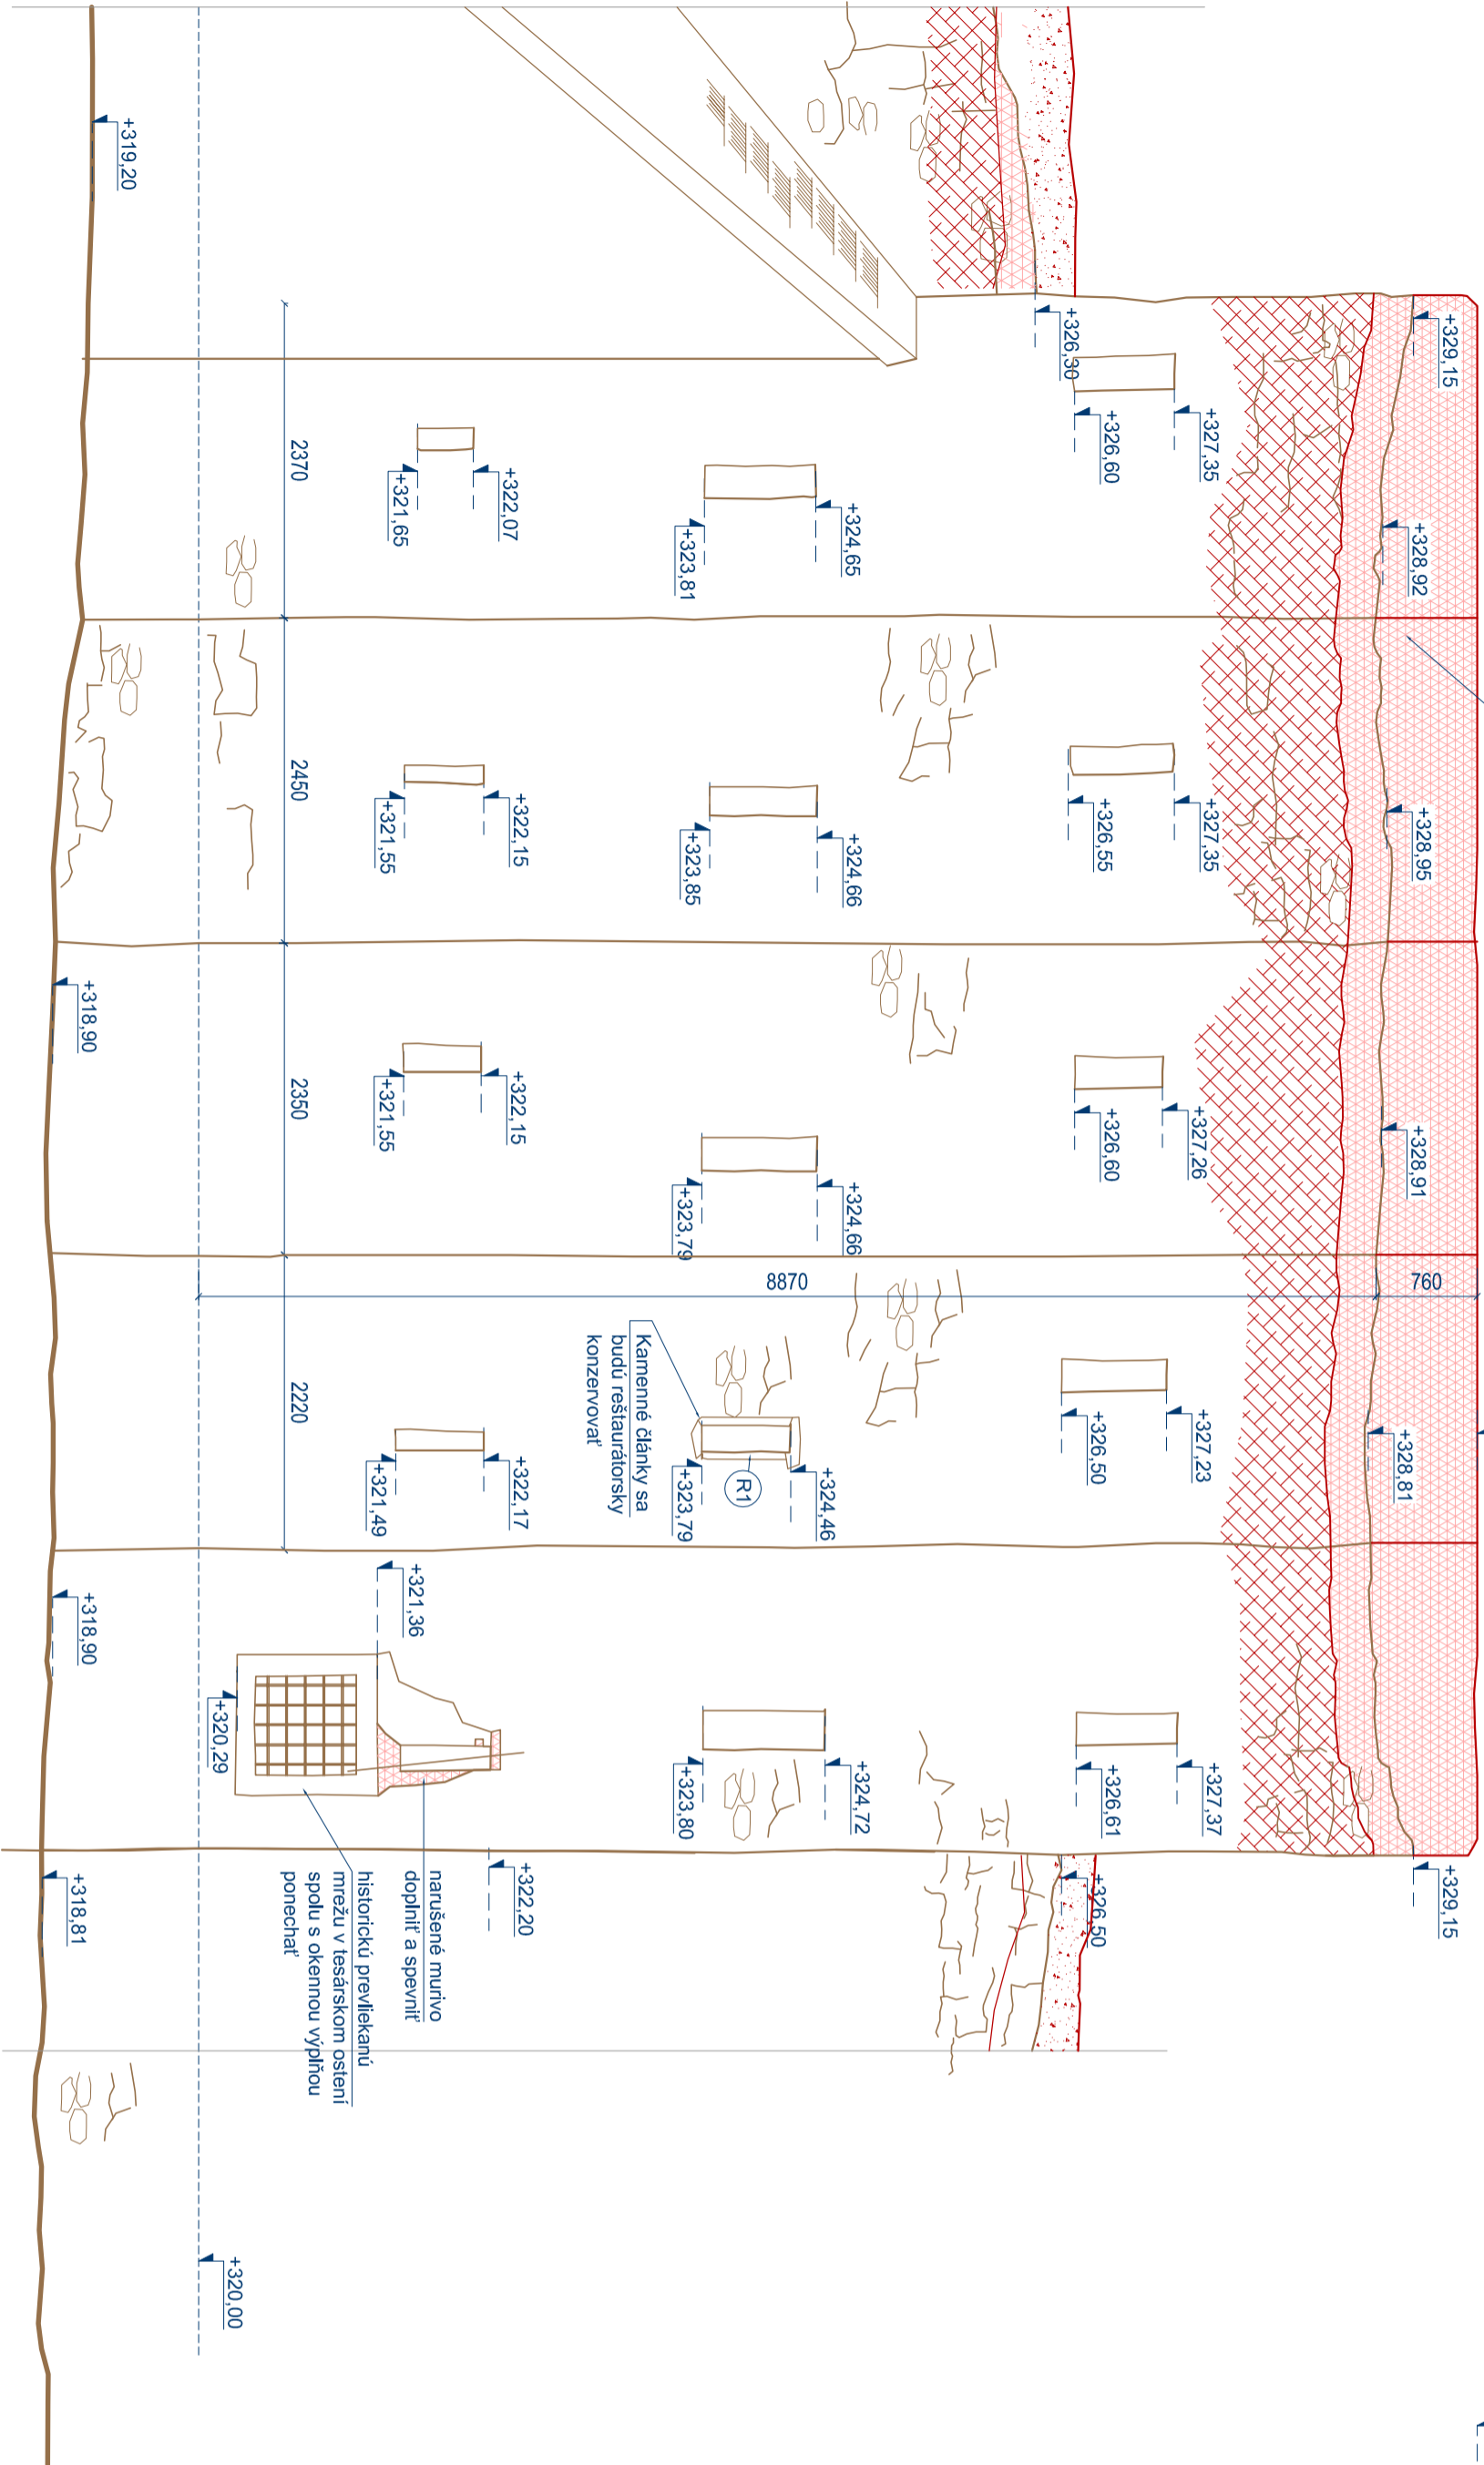


LEGENDA:

- jestvujúce konštrukcie
- jestvujúce murivo v pohľade
- zachované omietky plošne
- umelecko-remeselné konzervovať
- (R) kamenný článok
- reštaurátorský konzervovať
- odstraňované konštrukcie
- navrhované murivo v reze
- navrhované murivo v pohľade
- dopĺňané líce k úbytku líca
- murivo hlboko škárované
- dosypaná zemina

Stavba je geometricky nepresná, pred realizáciou všetky rozmery na stavbe premerať!

REZ KROVOM B-B'

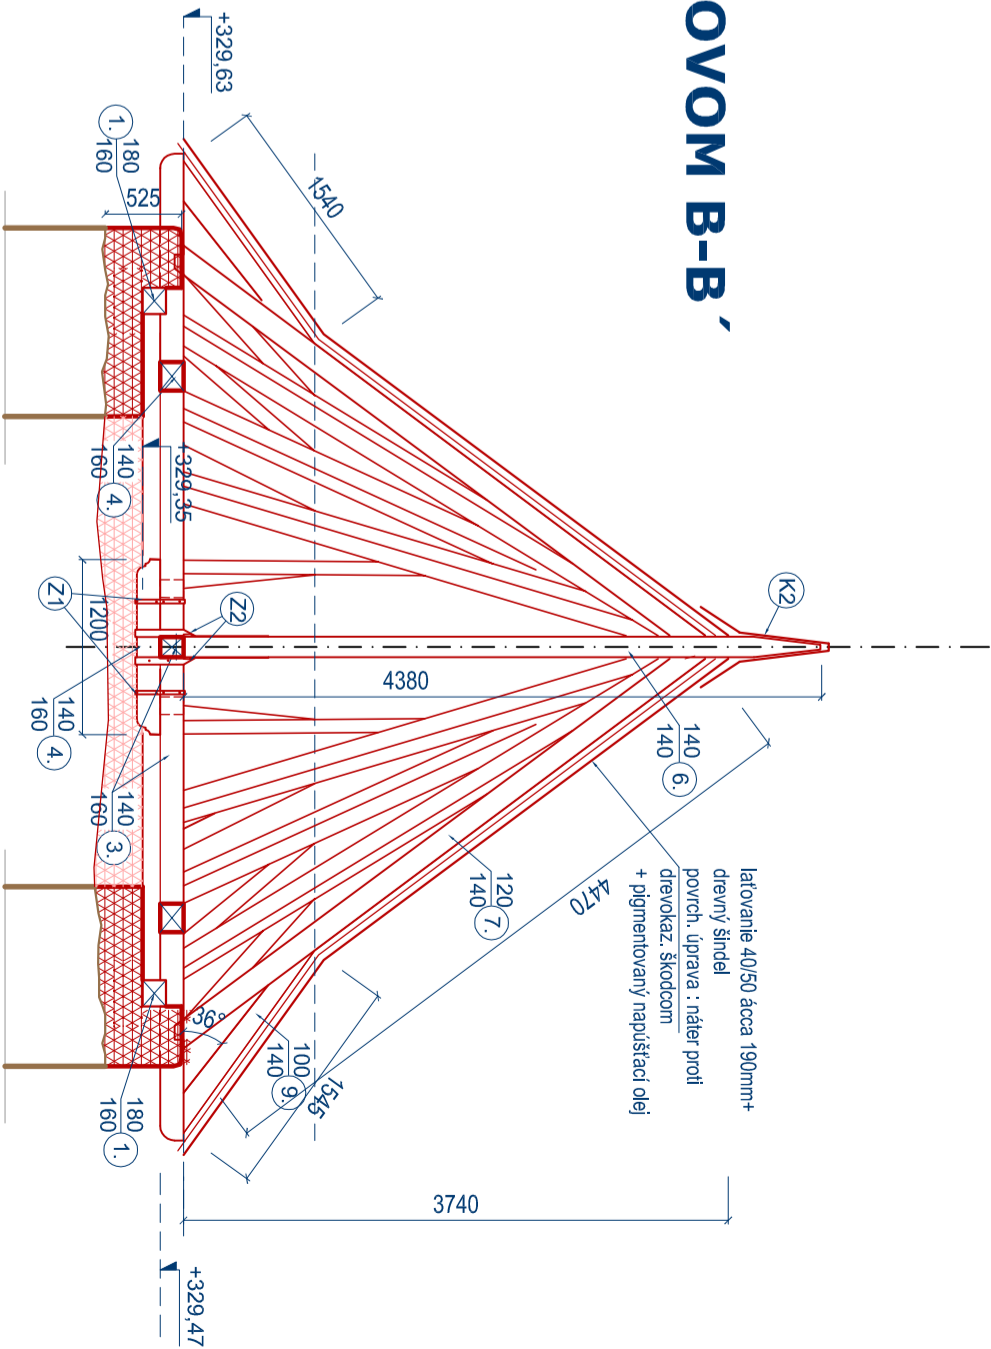


VÝPIS REZIIVA SM/JD

označ.prvku	prvok	rozmer + (nadmiera)	objem 1ks	počet 1ks	objem m3	hobľované
1.	pomúrnica	180/ 160/ 5500+450=6000	0.173	3	0.52	
2.	pomúrnica	180/ 160/ 2000+1000=3000	0.086	1	0.086	
3.	vázný trám hlavný	140/ 160/ 6750 +250=7000	0.157	2	0.32	
4.	vázný trám kráľčatový, kráľčatá	140/ 160/ 2470 +530=3000	0.067	25+1	1.74	
5.	vázný trám kráľčatový, nárožný	140/ 160/3500 +500=4000	0.012	2	0.025	
6.	súplík - vešadlo	140/ 140/ 4380 +620=5000	0.098	1	0.098	
7.	krokvy	120/ 140/ 4470+530=5000	0.084	24+1	2.10	
8.	krokvy nárožné	120/ 140/ 5350+650=6000	0.100	2	0.20	
9.	námietok	100/ 140/ 1600+400=2000	0.028	26	0.73	
spolu					5.82m3	

Všetko reziivo - aj pôvodný krov - ošetriť r prostriedkom
proti drevoškazným škodcom i

PLOCHA STREŠNEJ KRYTINY :63,0m2
Krytina : drevený štiepaný šindel , dvojlo ukladany
latovanie 40/50 mm...á 190mm...:380bm...:0.80m3

spolu.....6,60m3

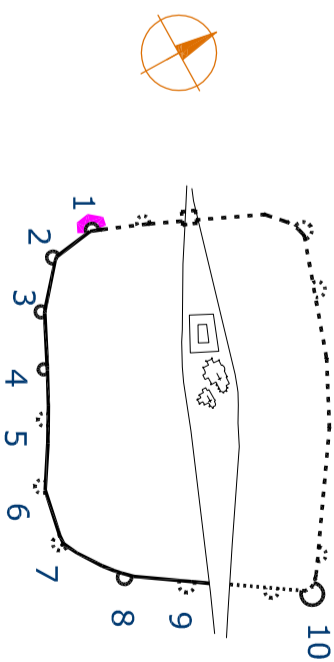

časť ARCHITEKTÚRA

hl. projektant:

Obnova s. r. o.

A.Kmeťa 12, 969 01 Banská Štiavnica

zod. projektant: Ing.arch. Peter Nižňanský, reg.č. 1838 AA

vyrpracoval: Ing.arch.A. Zorvanová,Ing.arch.L.Chovanecová

investor: Mesto Sabinov

Námestie slobody 57, 083 01 Sabinov

miesto stavby: Sabinov, parc. č. 940, k. ú. Sabinov

formát: 6xA4

stupeň: RP

dátum: XI. 2017

mierka:

Obnova mestského opevnenia v Sabinove

Veža č.1

ROZVINUTÝ POHĽAD, rez krovom B-B' - návrh

m 1:50

14



OBNOVA

