



# Veža č. 2

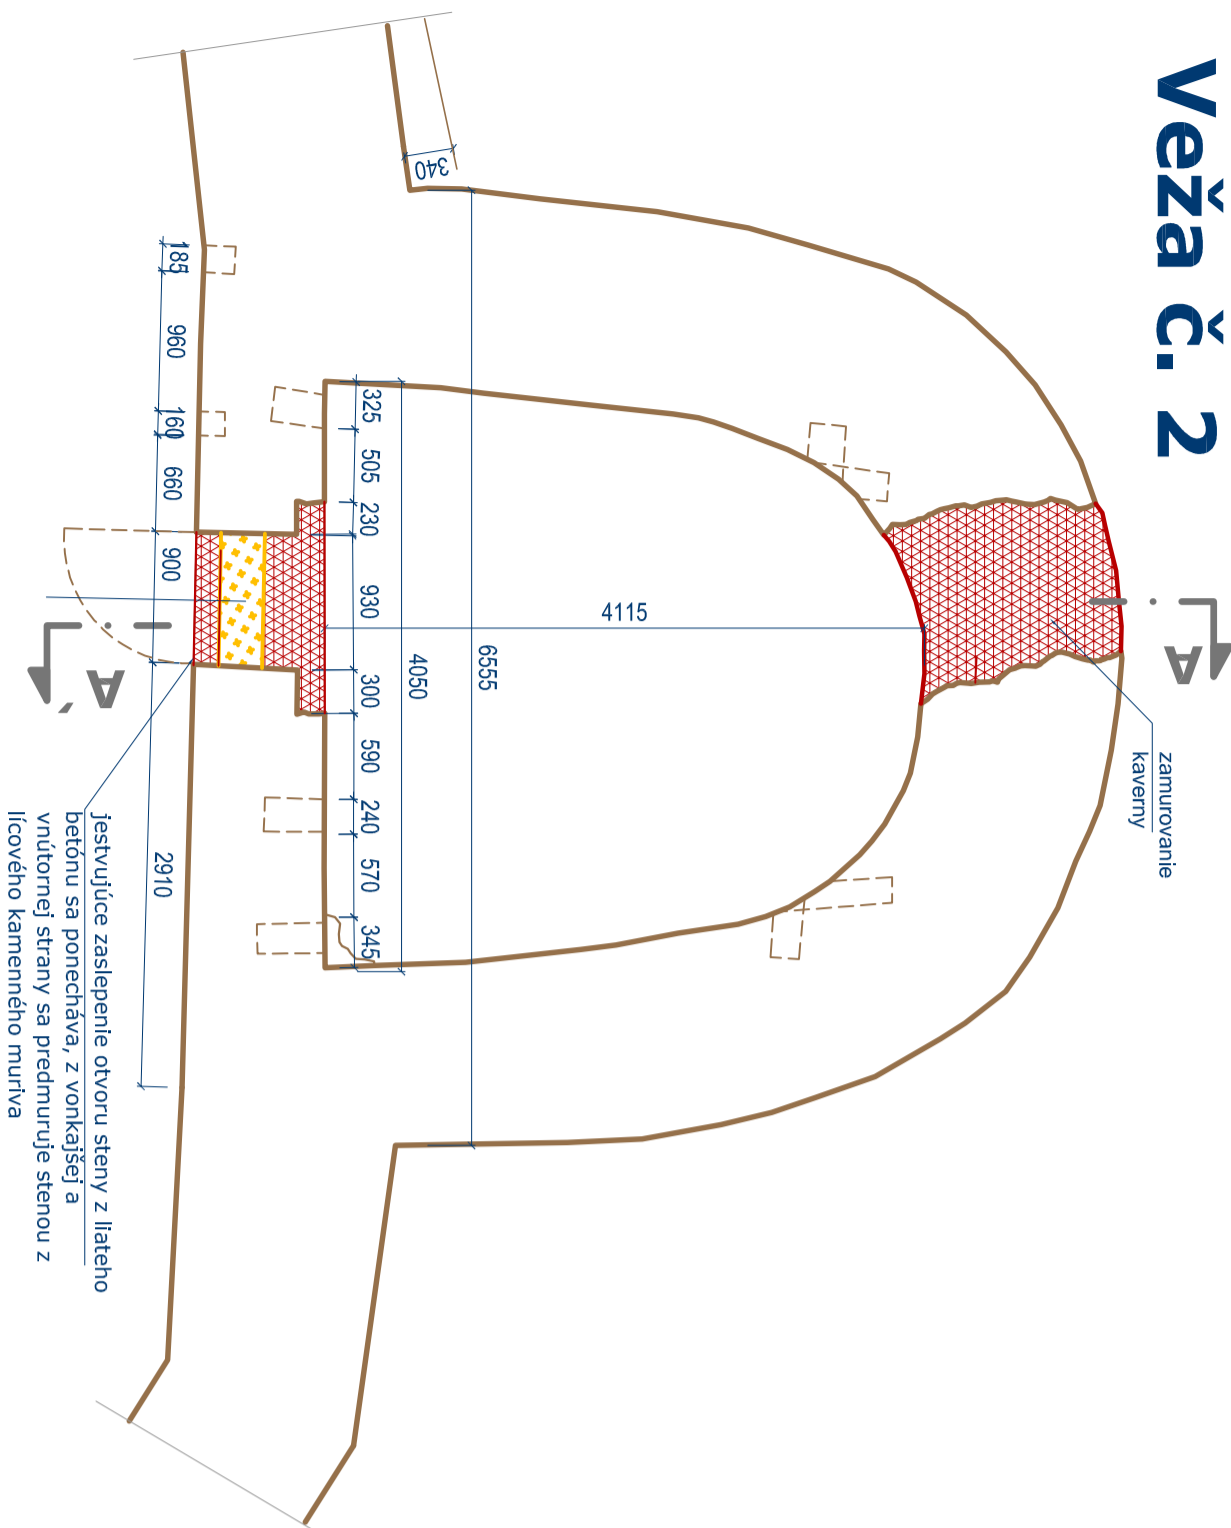


## PÔDORYS 1. NADZEMNÉHO PODLAŽIA

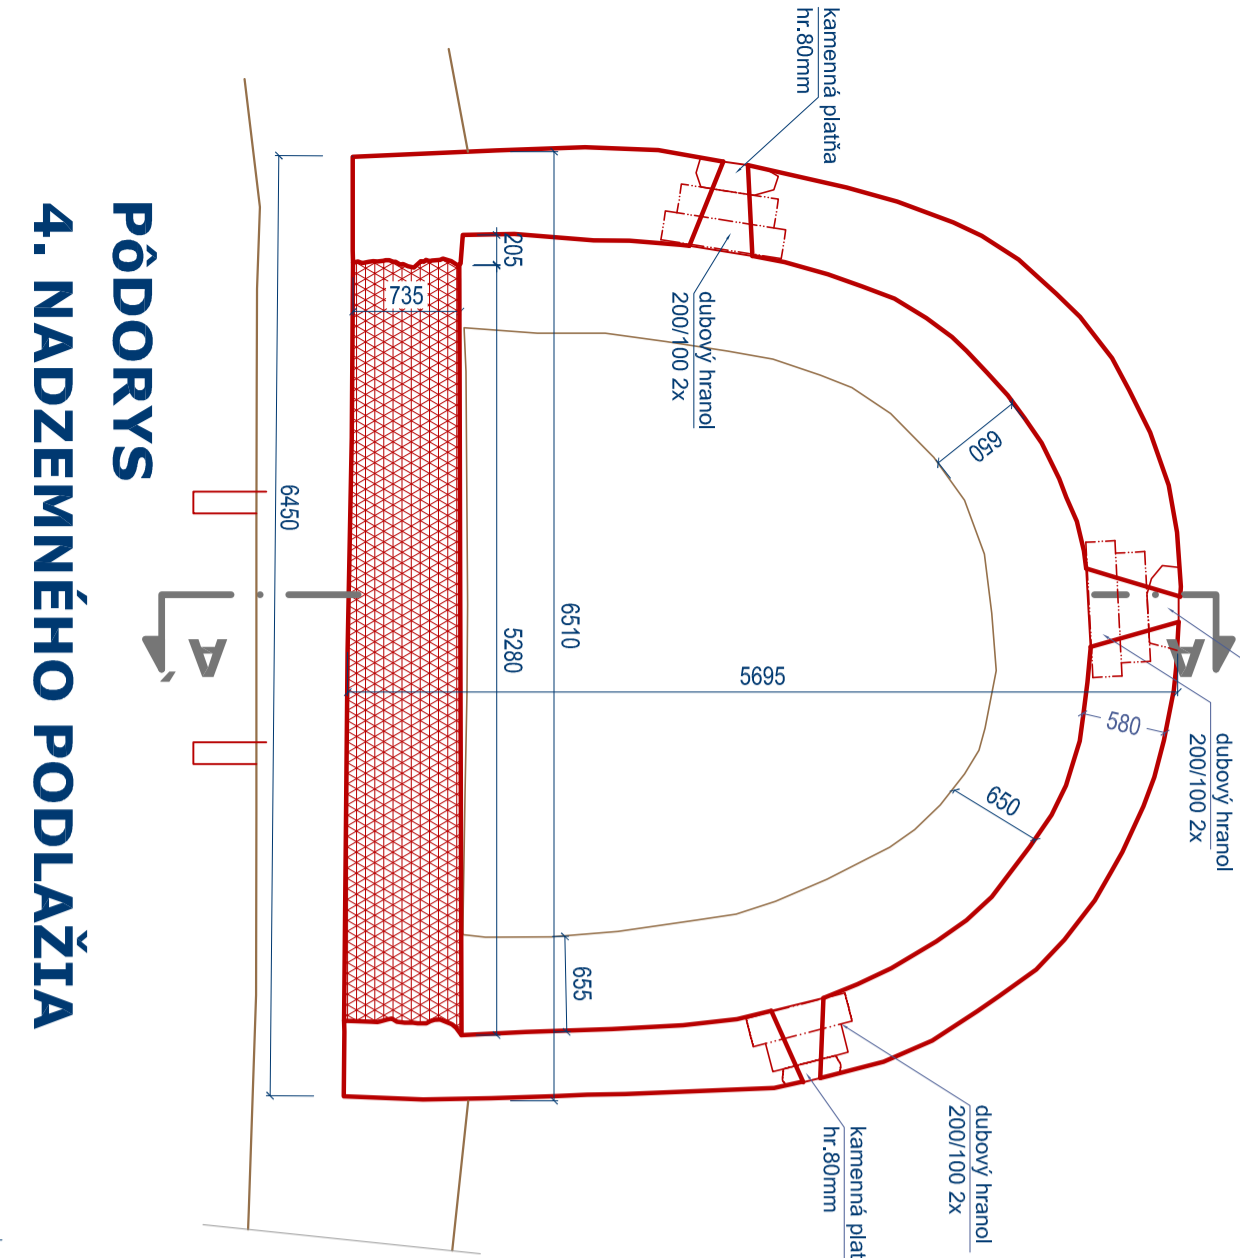


## PÔDORYS


## 4. NADZEMNÉHO PODLAŽIA

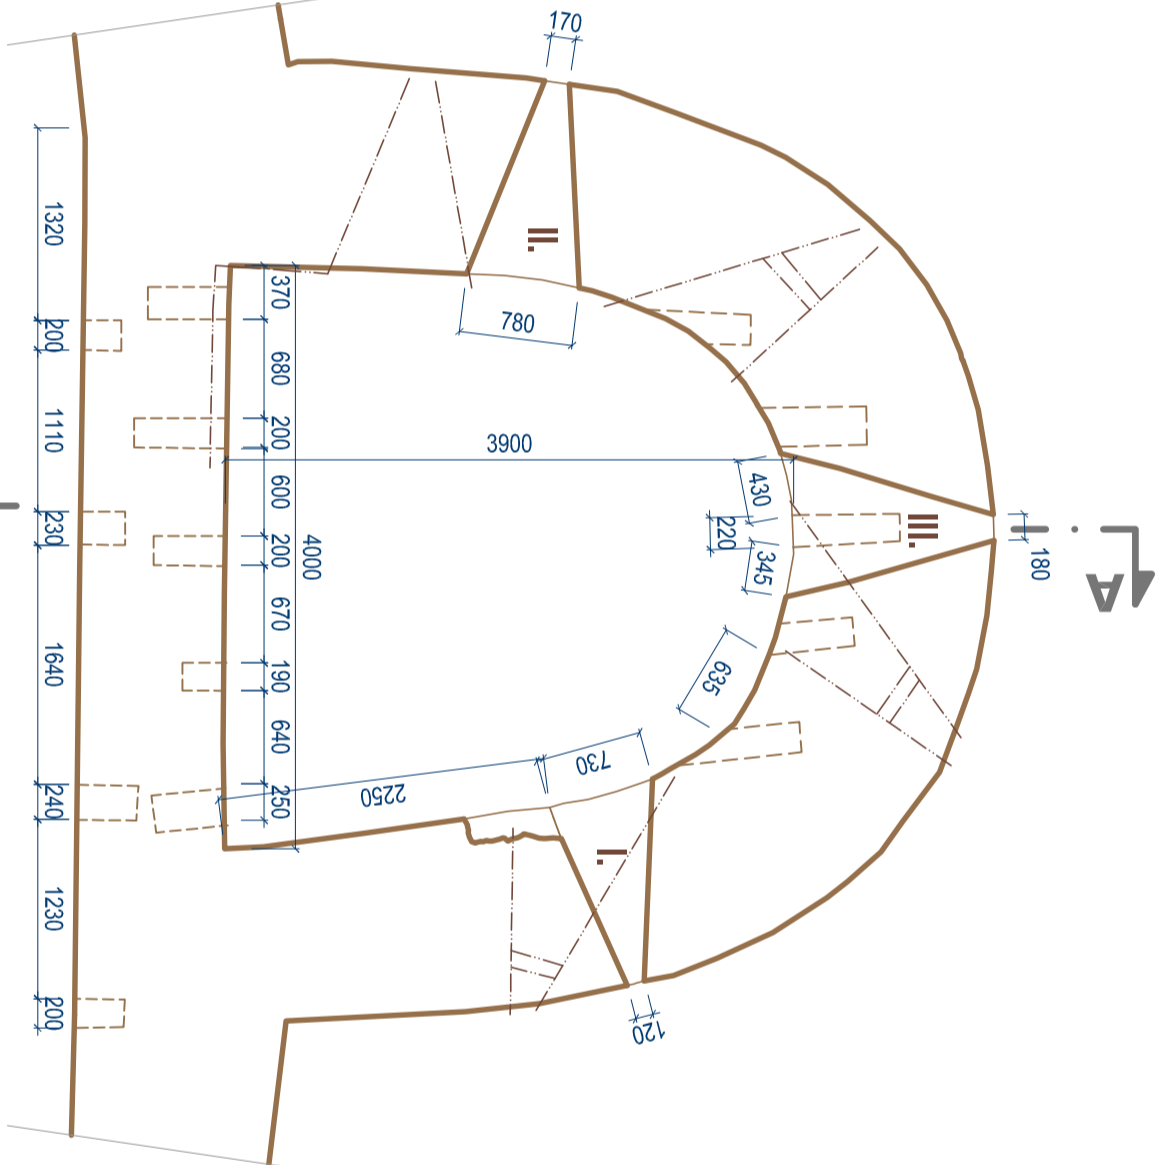

## PÔDORYS 2. NADZEMNÉHO PODLAŽIA

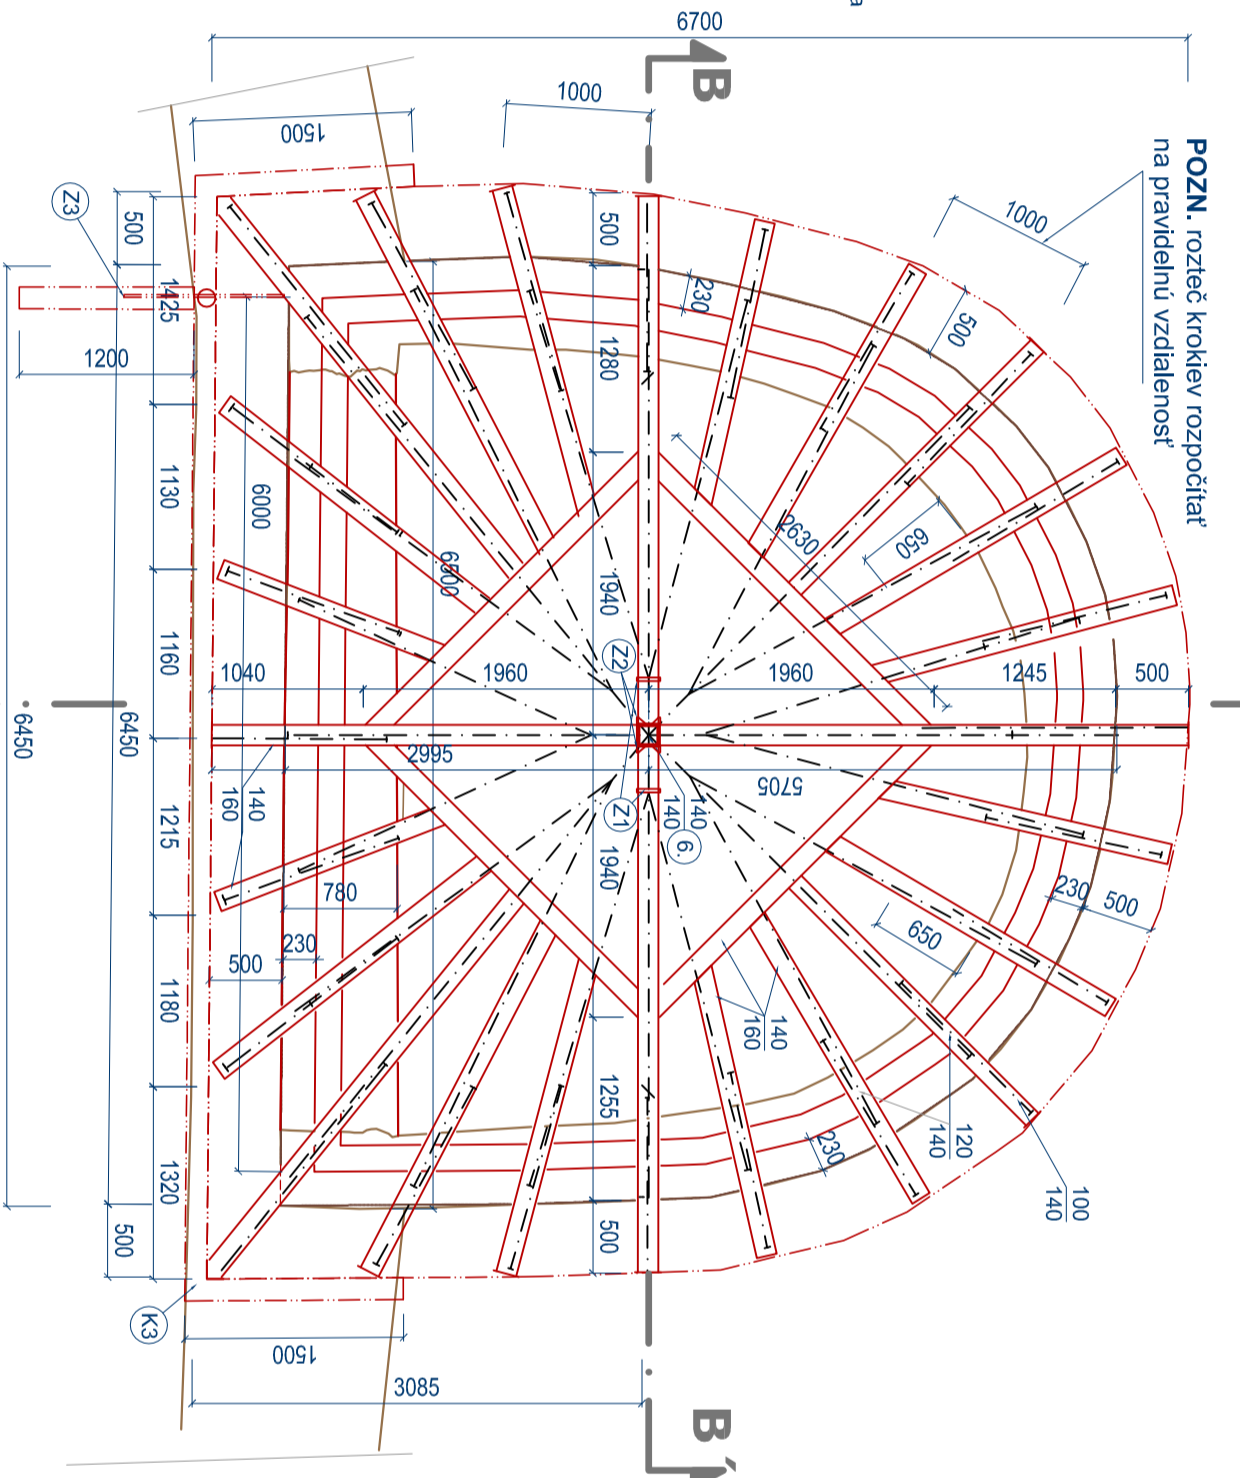

## PÔDORYS KROVU

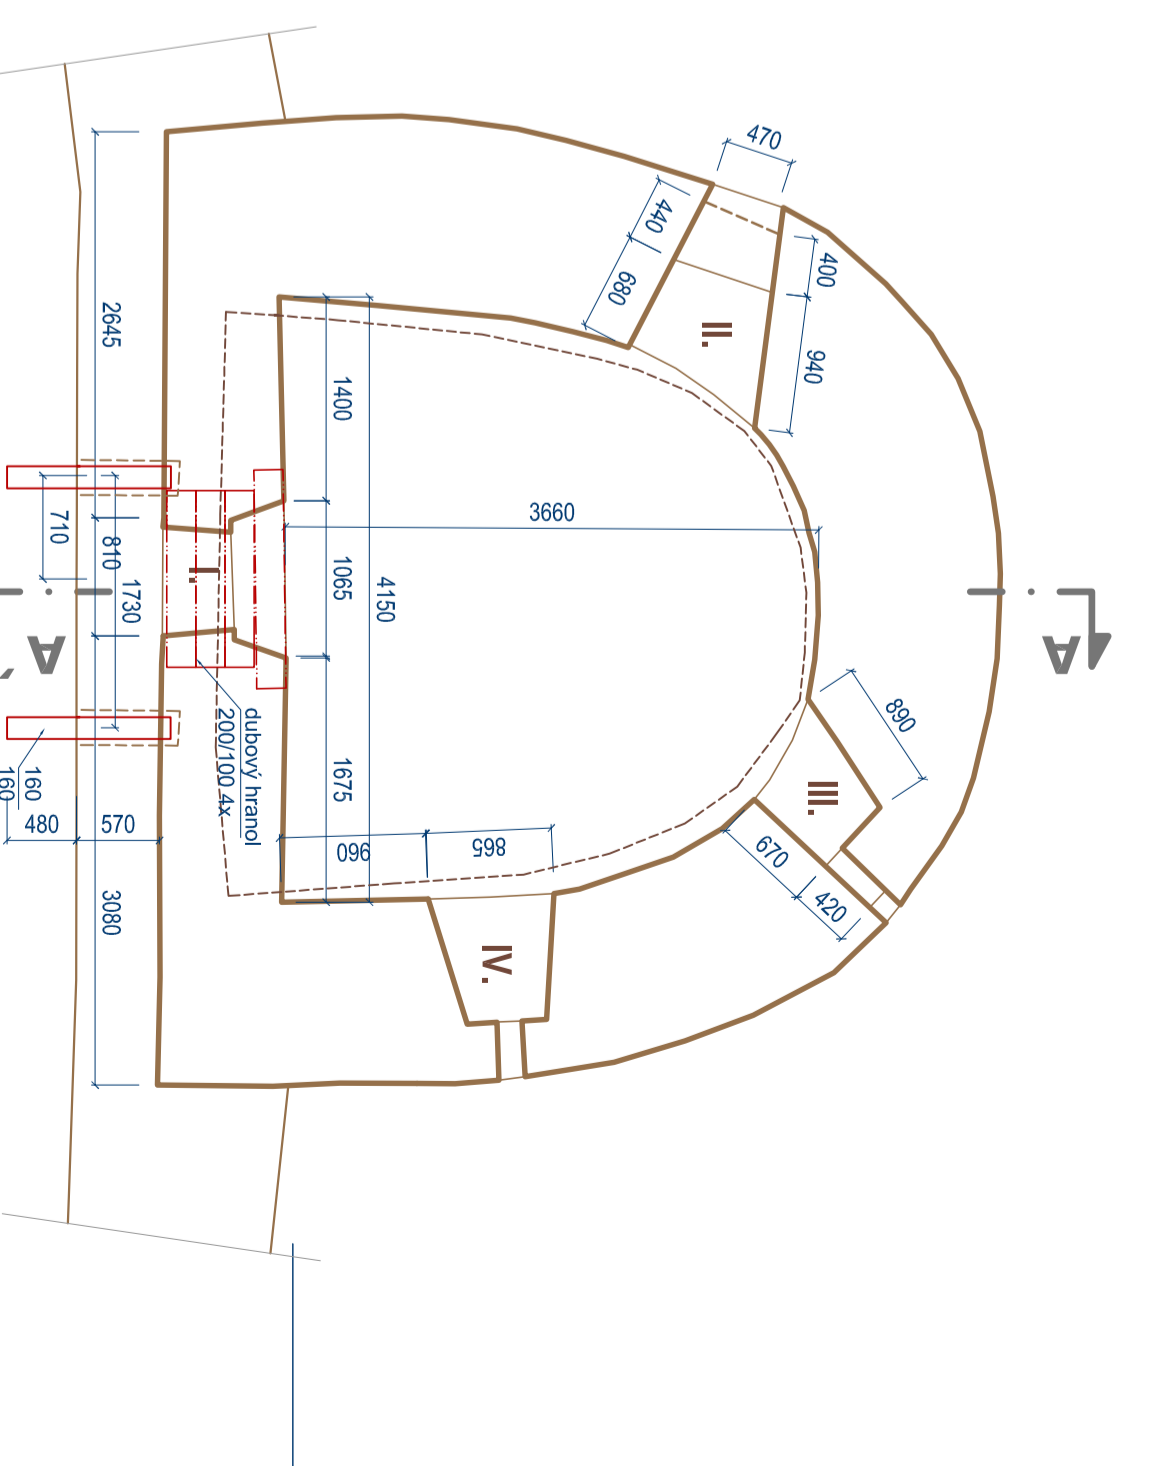


## PÔDORYS 3. NADZEMNÉHO PODLAŽIA

POZN. interier sa ponecháva v čo najautentickjšom stave, stavebné úravy sú budú  
týkať len staticky ohrozených konštrukcií

### LEGENDA:

- jestvujúce konštrukcie
- jestvujúce múrivo v pohľade
- zachované omietky plošne
- umieľcko-remeselné konzervovať
- kamenný článok
- reštaurátorský konzervovať
- odstraňované konštrukcie
- navrhované múrivo v reze
- navrhované múrivo v pohľade
- dopĺňané líce k úbytku líca
- múrivo hĺbkovo škárované
- dosypaná zemina

Stavba je geometricky nepresná, pred realizáciou všetky rozmery na stavbe premerať!

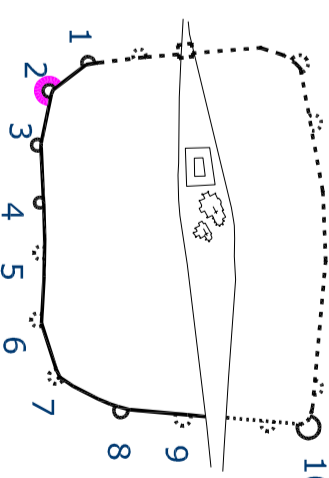

### časť ARCHITEKTÚRA

hl. projektant:

Obnova s. r. o.

zod. projektant:

A.Kmeť 12, 969 01 Banská Štiavnica

vyracovali:

Ing.arch. Peter Nižňanský, reg.č. 1838 AA

investor:

Mesto Sabinov

miesto stavby:

Námestie slobody 57, 083 01 Sabinov

Obnova mestského opevnenia v Sabinove

Veža č.2 PÔDORYS 1NP, 2NP, 3NP, 4NP  
PÔDORYS krovu - návrh



OBNOVA

formát: 6x44

stupeň: RP

dátum: XI. 2017

miarka:

m 1:50

č.v.  
15