1 VLOŽENÝ TRÁM V KAPSE VYKLINOVAŤ DUBOVÝMI KLINMI, Z POHĽADOVEJ STRANY JE MOŽNÉ ŠKÁRU UTESNIŤ POVRAZCOM A PREŠKÁROVAŤ (KONEČNÁ ÚPRAVA PODĽA PD STAVEBNEJ ČASTI)

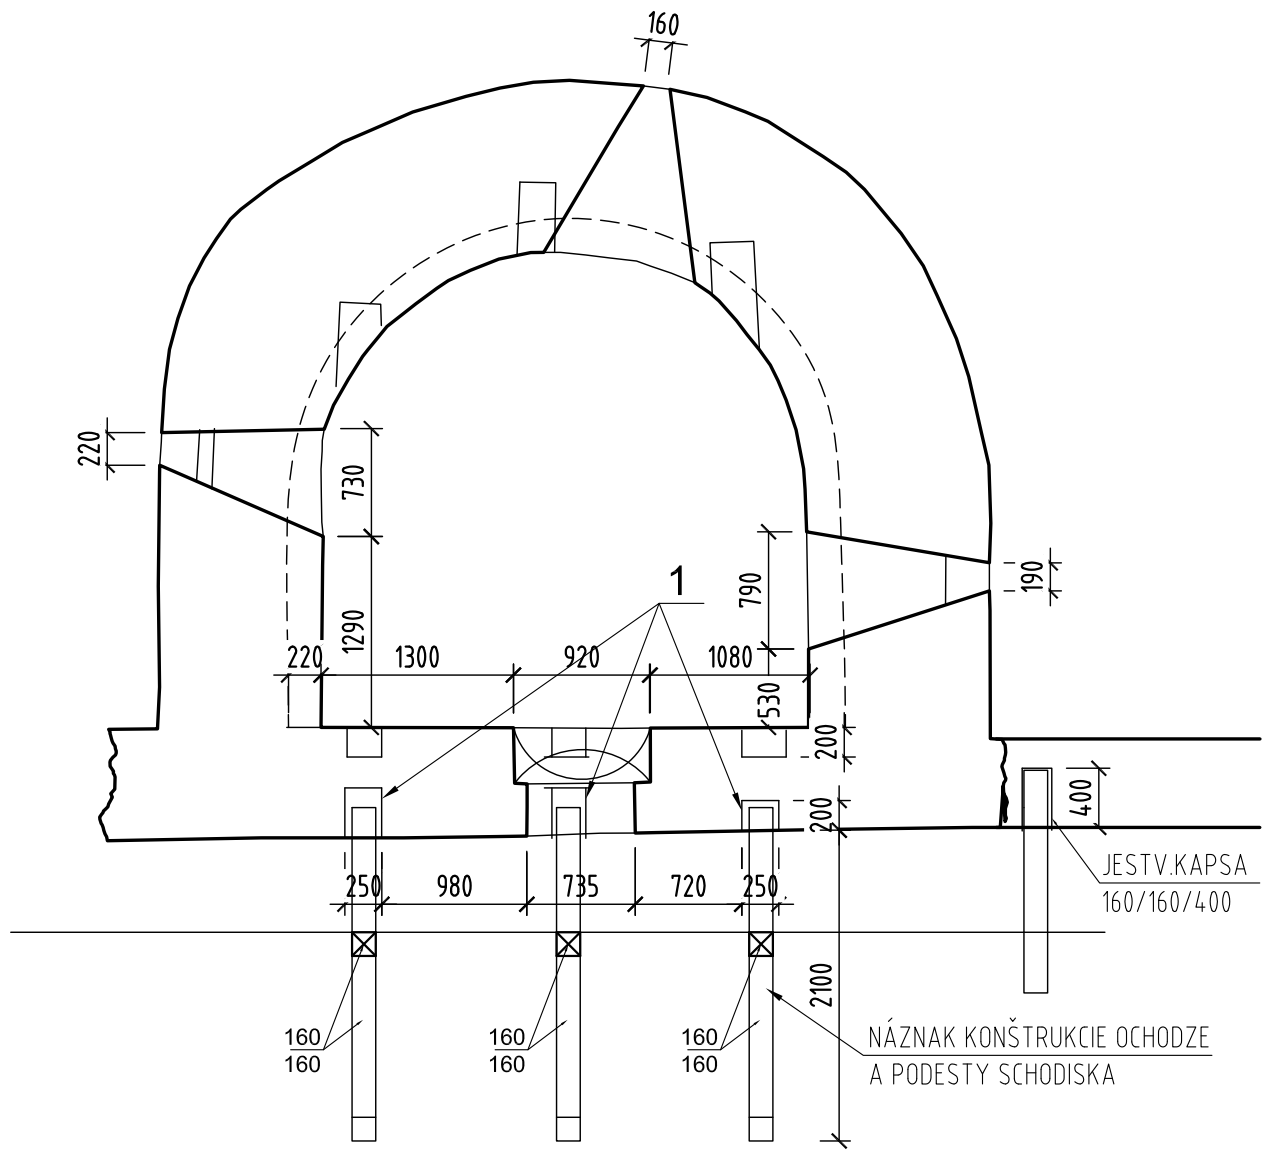

PÔDORYS 3.NP

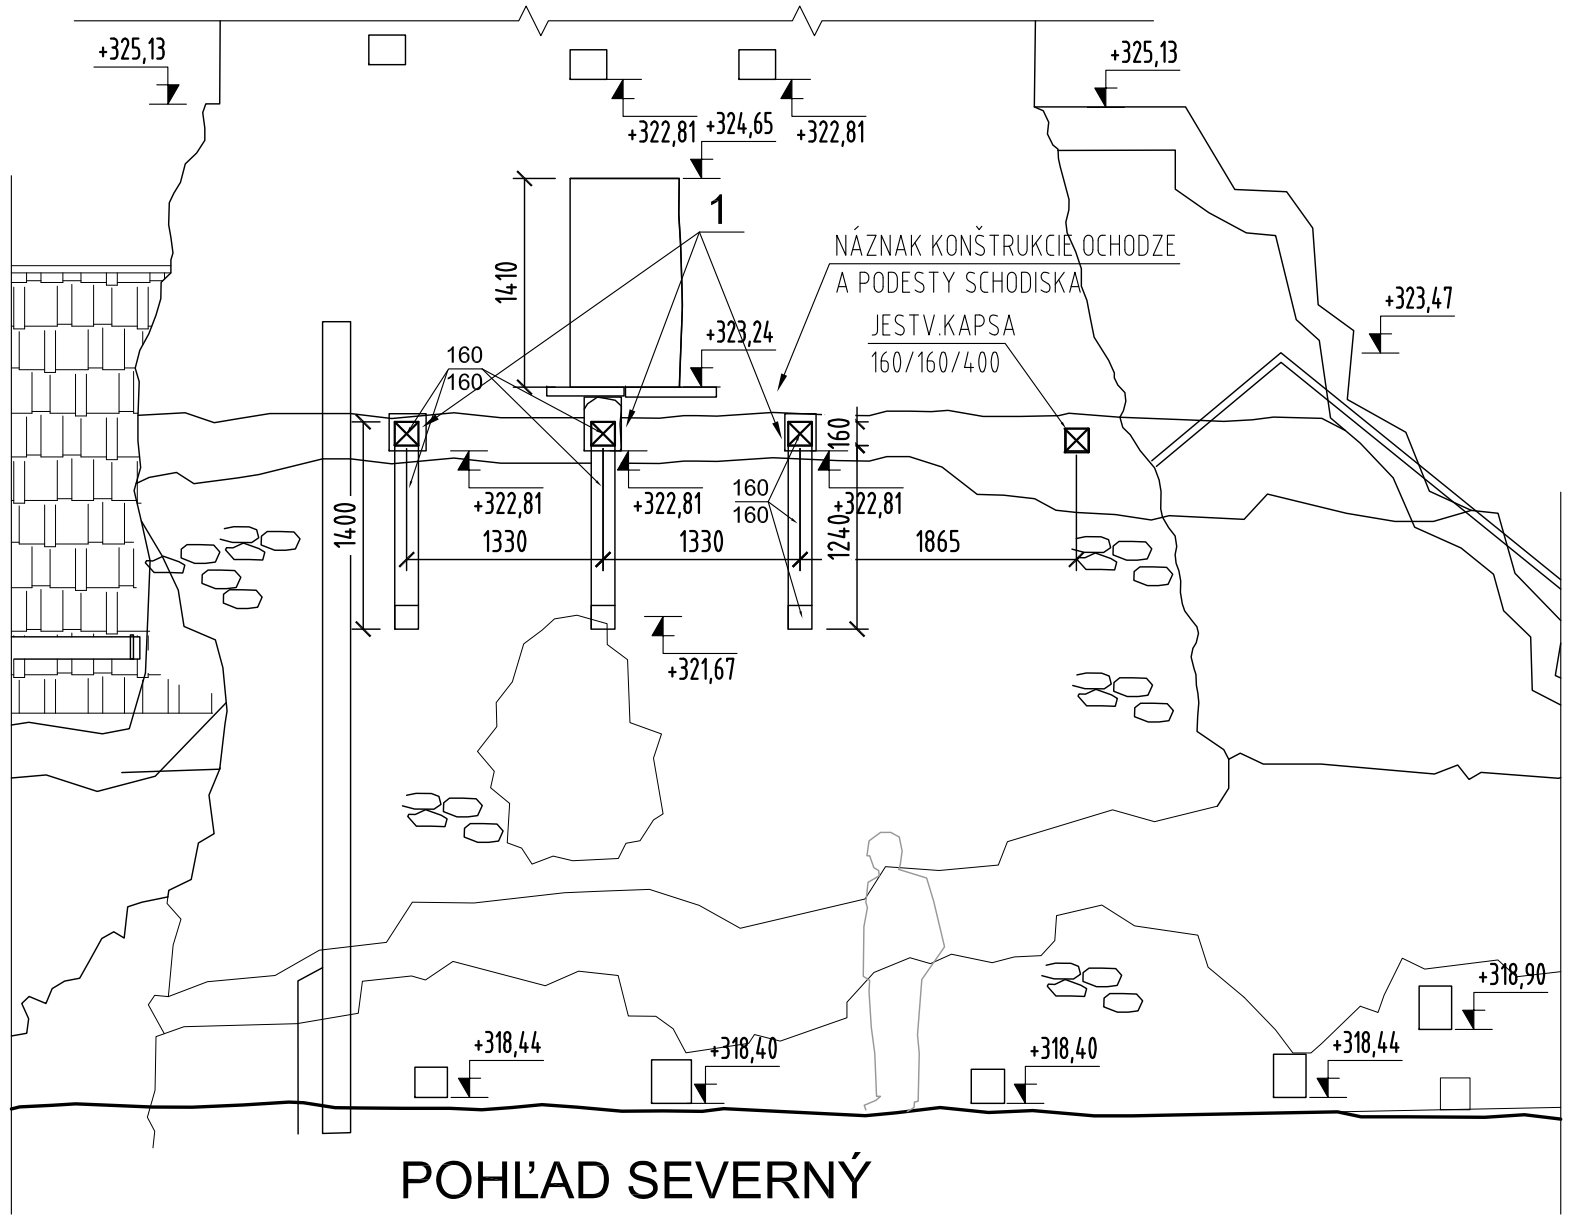

POHĽAD SEVERNÝ

POZNÁMKY

1. VÝKAZ MATERIÁLU PRE NOSNÚ DREVENÚ KONŠTRUKCIU PRESTREŠENIA VEŽE JE SÚČASŤOU PD STAVEBNEJ ČASTI
2. PROFILY A ZNAČENIE NOSNÝCH PRVKOV JE V SÚLADE SO STATICKÝM VÝPOČTOM A PD STAVEBNEJ ČASTI
3. VŠETKY SPOJE DREVENÝCH NOSNÝCH PRVKOV MUSIA BYŤ REALIZOVANÉ TESÁRSKY (ČAPY, DLABY, PREPLÁTOVANIE, ...)

LEGENDA

JESTVUJÚCE MURIVO

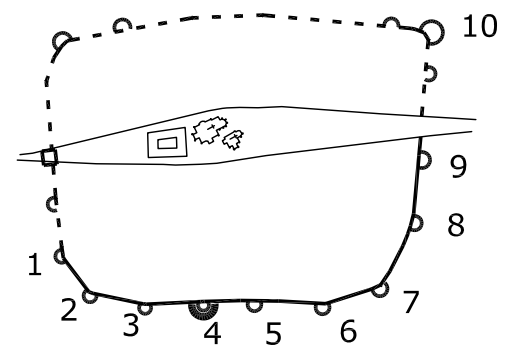

ROZMERY PREMERAŤ NA STAVBE !

PRODIS
Račianska ul.č.71
831 02 BRATISLAVA
☎ 02/446 45 821
prodis@prodis.sk

ATELIÉR PRE PROJEKTOVANIE A DIAGNOSTIKU STAVIEB			
NÁZOV A MIESTO	OBNOVA MESTSKÉHO OPEVNENIA V SABINOVE SABINOV, parc.č. 940, k.ú. SABINOV		
INVESTOR	MESTO SABINOV NÁMESTIE SLOBODY 57, 083 01 SABINOV	FORMÁT	3 x A4
HLAVNÝ PROJ.STAVBY	OBNOVA spol. s r.o. PLETIARSKÁ 14, 969 01 BANSKÁ ŠTIAVNICA	DÁTUM	12/2012
ZODP.PROJEKTANT	ING. VLADIMÍR KOHÚT	ČASŤ PD	Statika
VYPRACOVALA	ING. KATARÍNA KYSELOVÁ	MIERKA	1:50
NÁZOV VÝKRESU	VEŽA č.4 KONŠTRUKCIA OCHODZE	STUPEŇ PD	RP
		ČÍSLO VÝKR.	06