



REZ B-B,
REZ C-C, M 1:10

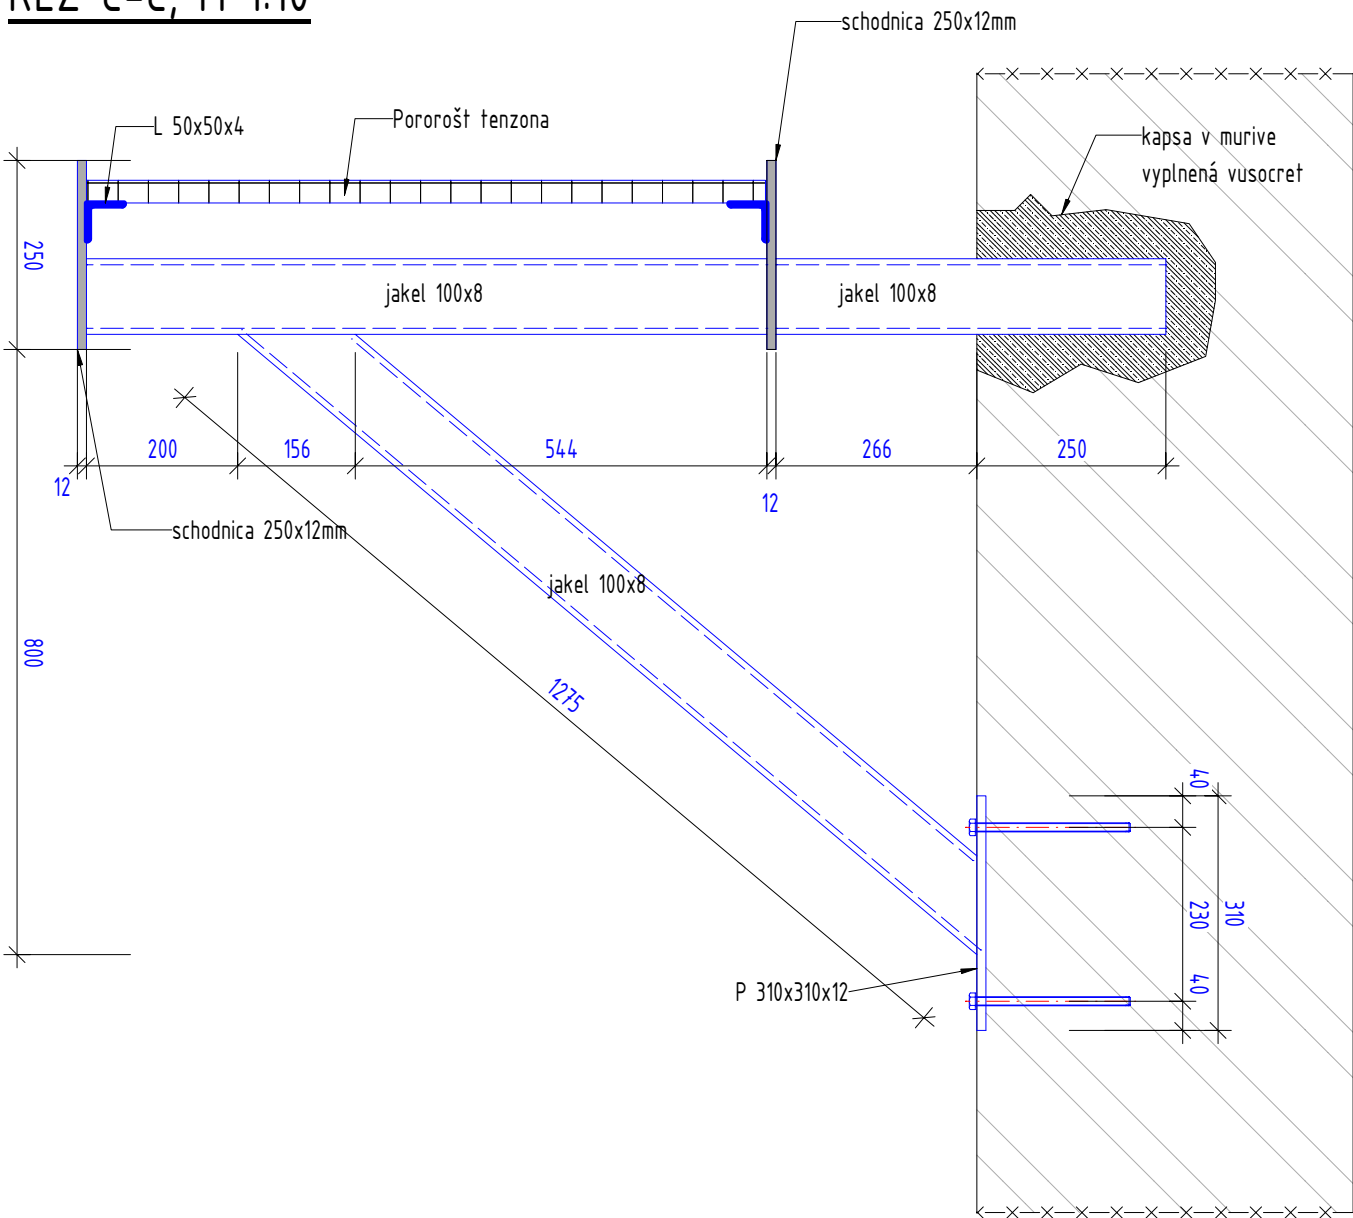


REZ A-A, M 1:50

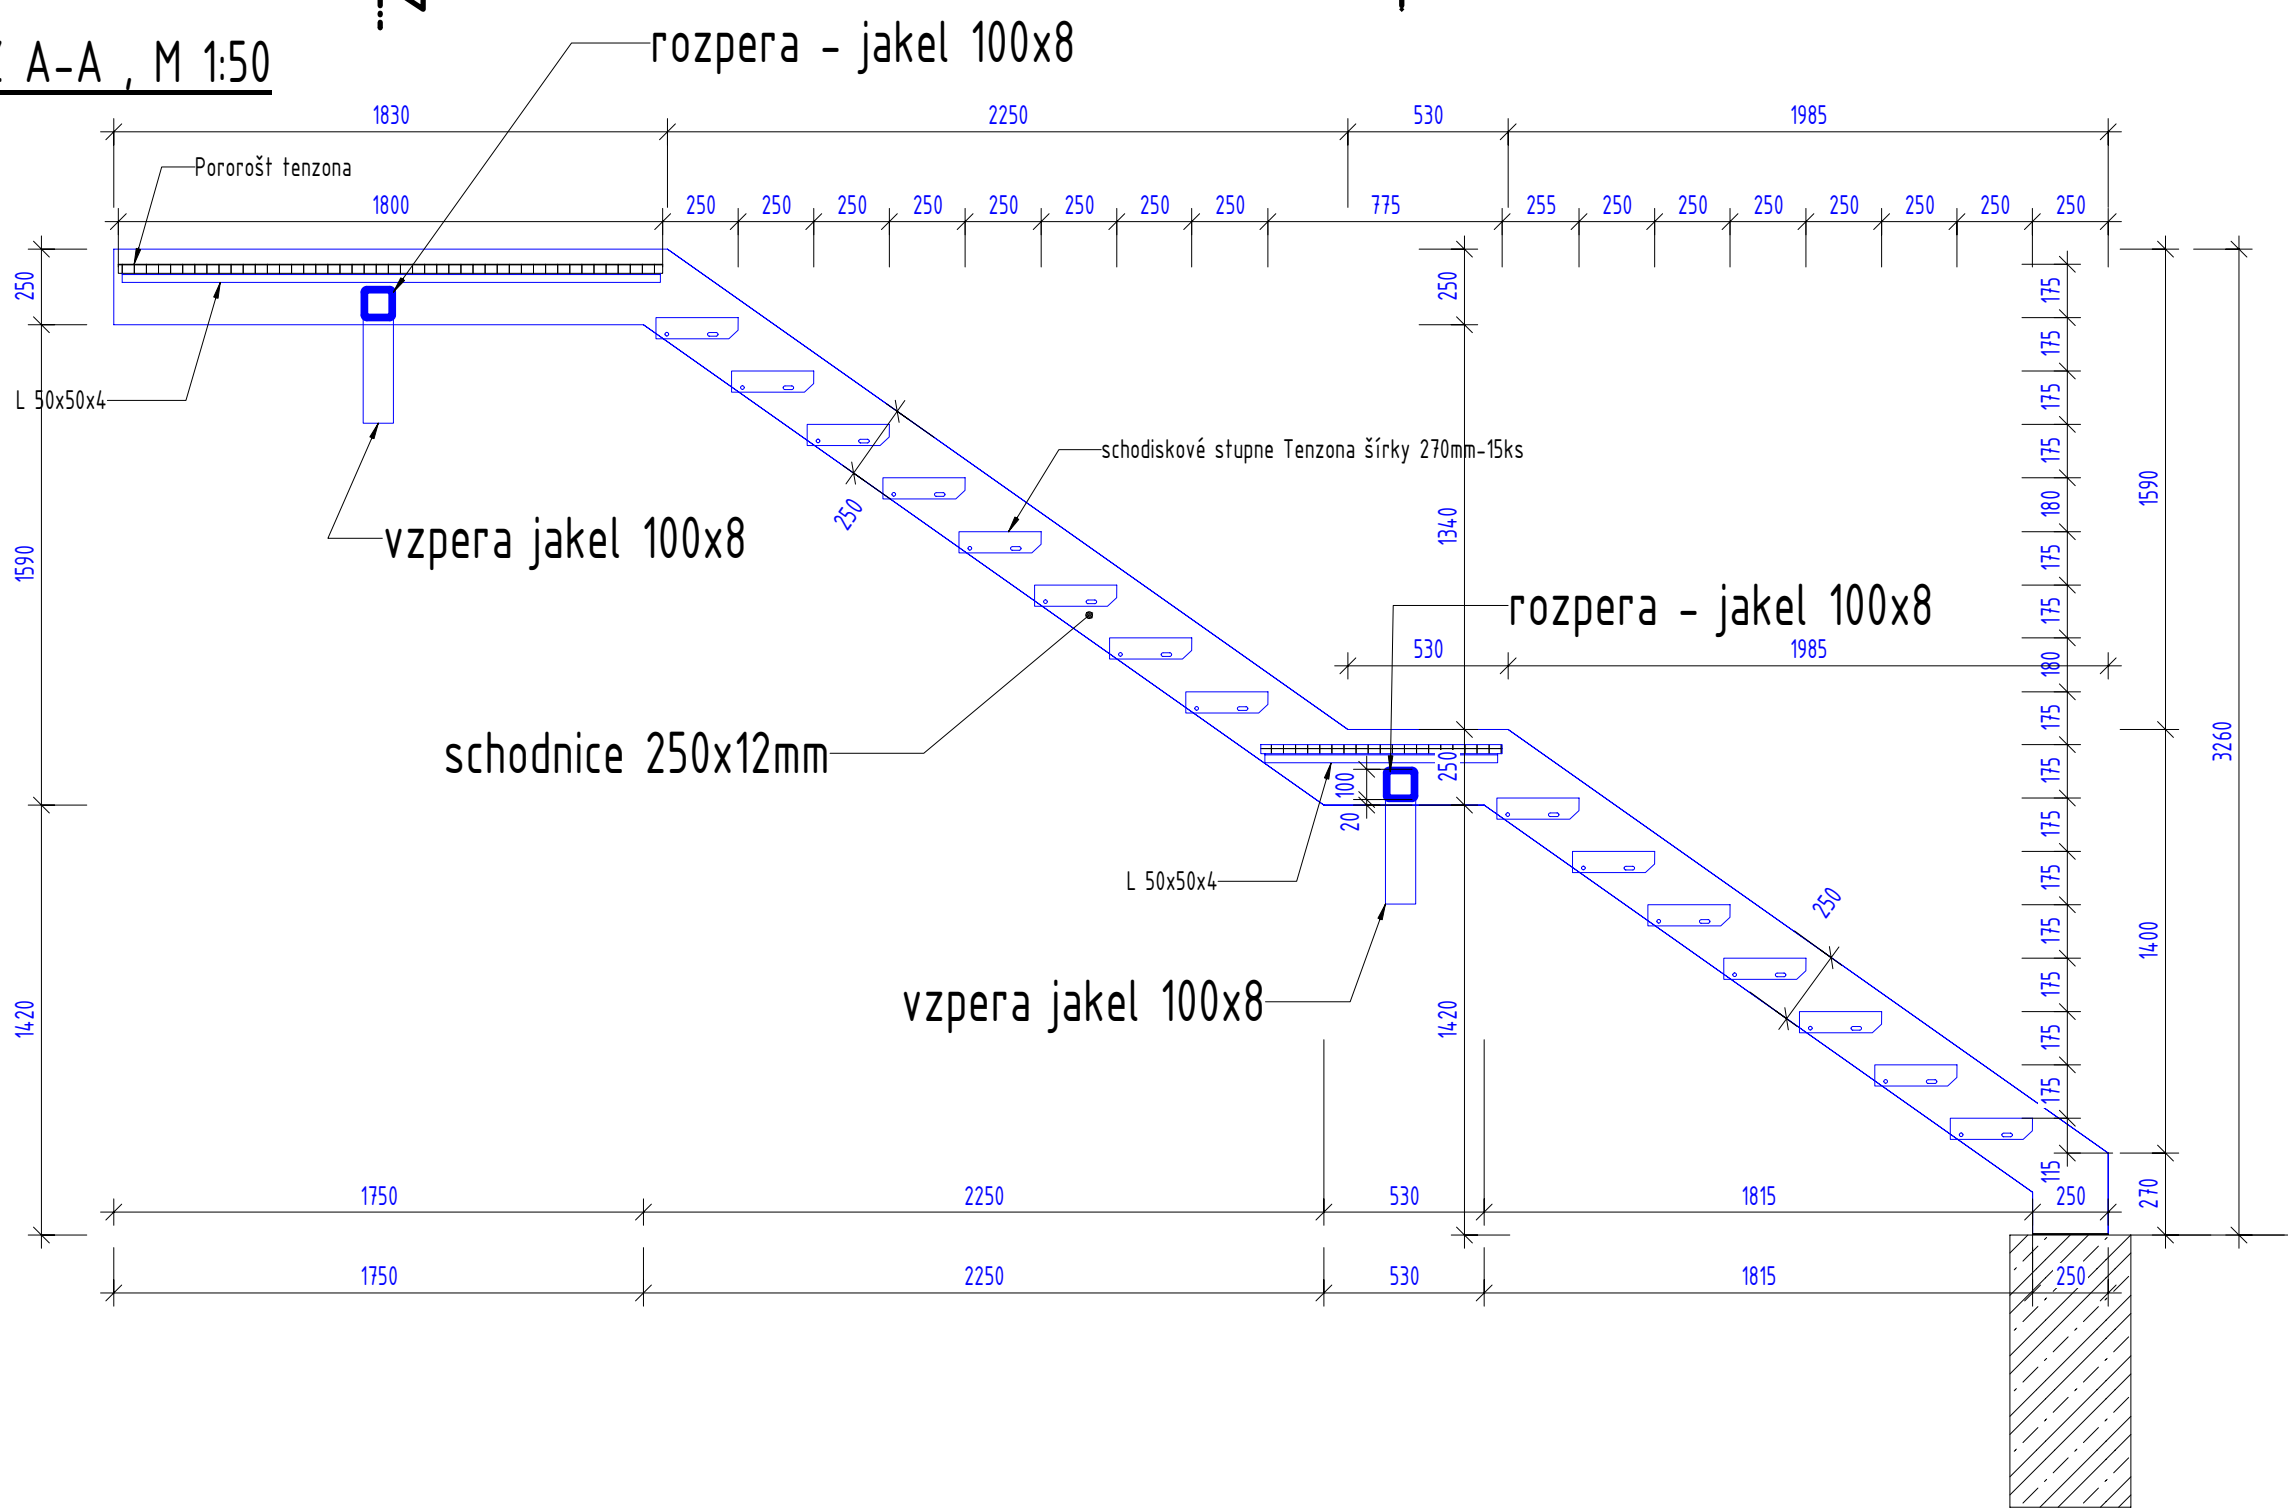

VÝKAZ OCELE S235					
Označenie	Hmotnosť (kg/m)	Dĺžka, Plocha (m), (m2)	Počet ks (-)	Hmotnosť 1ks (kg)	Hmotnosť spolu (kg)
Schodnice 250x12mm	23,55	8	2	188,4	376,8
L 50x50x4	3,06	1,8	2	5,508	11,016
L 50x50x4	3,06	0,8	2	2,448	4,896
jakel rozpera 100x8	21,82	0,9	2	19,638	39,276
jakel rozpera 100x8	21,82	0,6	2	13,092	26,184
jakel vzpera 100x8	21,82	1,3	2	28,366	56,732
pororošty výšky 30mm		3m2			
stupne tenzona šírky 270mm		15ks			
Celková hmotnosť					514,904

Oceľ : S235

INVESTOR	Obec Kostolná pri Dunaji;Kostolná pri Dunaji č. 59 903 01	<div><div><div>Bernolákova 3, 901 01 Malacky</div><div>T.: +421 911 864 242,</div><div>M.: ferojstati@hladko.com</div></div><div></div><div>Ing. František Hladký s.r.o.</div></div>		
MIESTO STAVBY	K.ú. Kostolná pri Dunaji; p.č.: 56/1, 56/2, 57/1, 57/2, 66/1, 69/1, 77,			
ZODP. PROJEKTANT	ING. František Hladký <i>Hladký</i>			
ARCHITEKTÚRA	Ing. arch. Zuzana Kierulfová;Ing. Matej Orolín			
VYPRACOVAL	ING. František Hladký	stupeň	Realizačný projekt	číslo:
PROJEKT	Revitalizácia centra s ohľadom na zmenu klímy	dátum	7/2024	<div>S6</div>
		A4	6	
OBSAH	Tvar oceľového schodiska pri S0.01			