

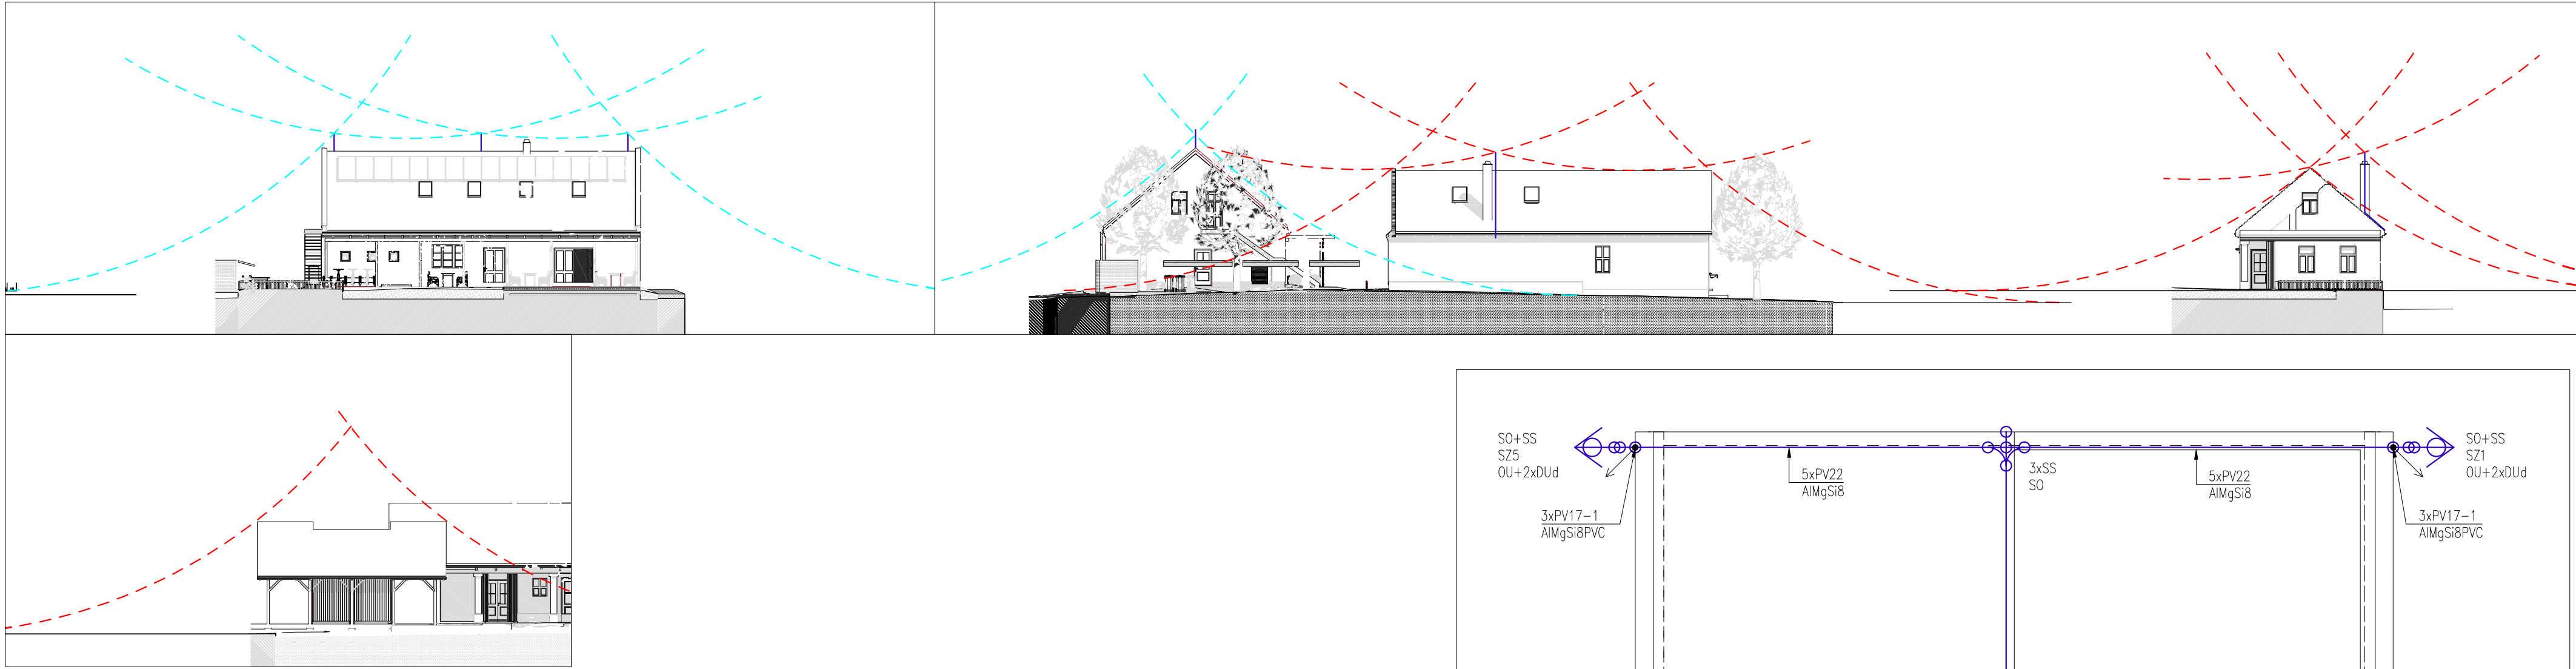


NÁVRH METÓDOU VALIVEJ GULE R=30M A R=45M M1:250

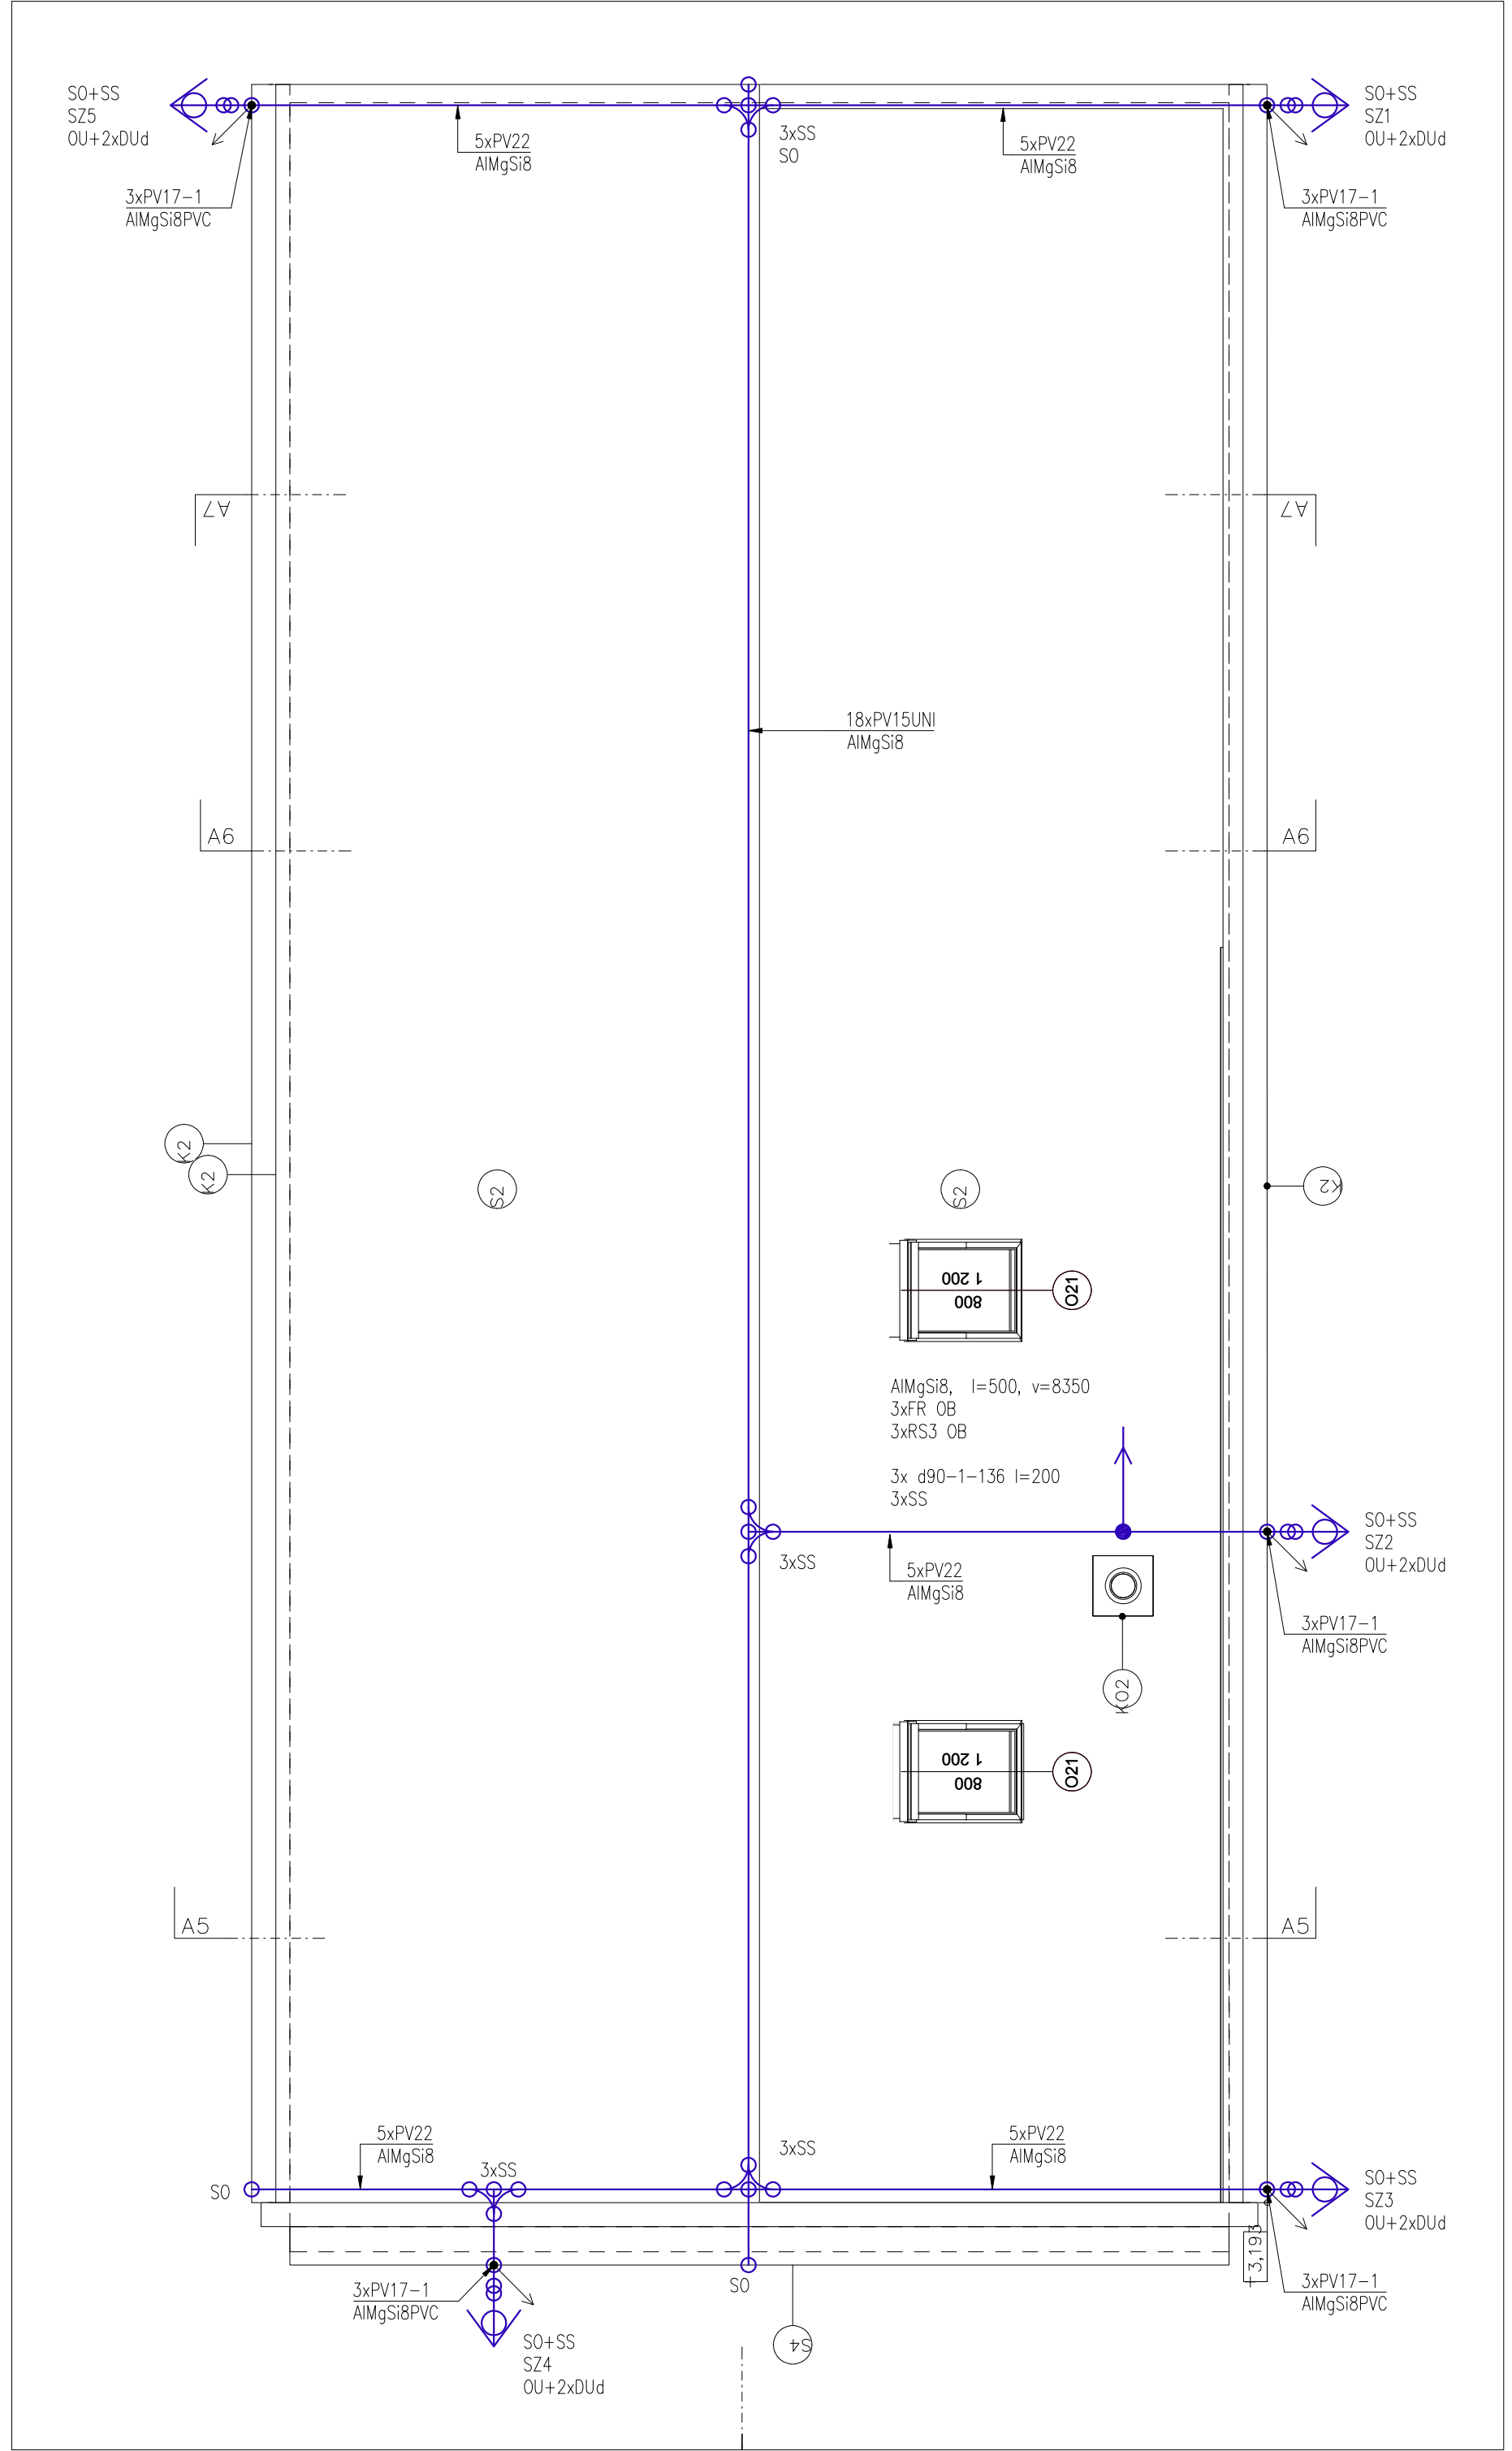

DETAIL UKOTVENIA ZVODOVÉHO DRÔTU A TYČE NA TELESO KOMÍNA M1:50

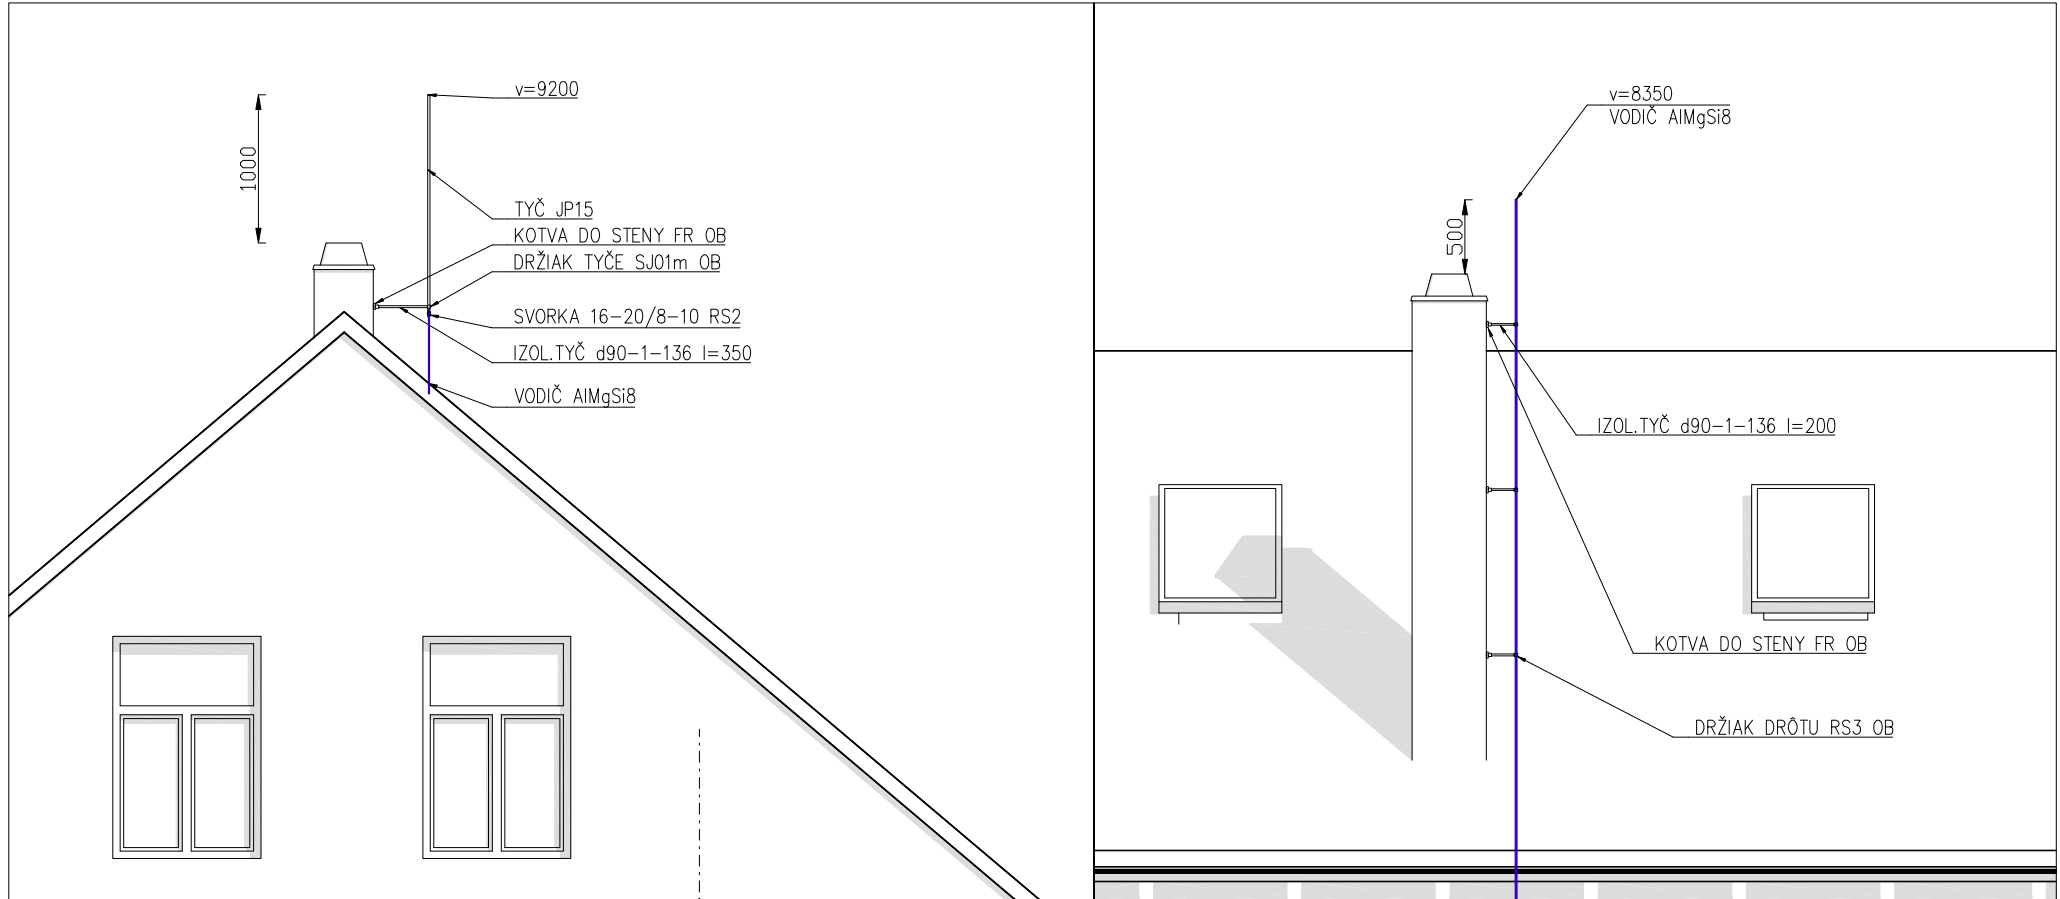

S1	Strešná krytina – keramické tašky 10 mm
	Vzduchová medzera – rám 30 mm
	Vzduchová medzera – rám 40 mm
	Hydroizolácia – poistná 1 mm
	Tepelná izolácia – drevozvláknitá doska 5 mm
	Tepelná izolácia – celulóza 300 mm
	Parotesná zábrana – fólie 1 mm
	Sadrová vlákna doska 15 mm

S2	Strešná krytina – keramické tašky 10 mm
	Vzduchová medzera – rám 30 mm
	Vzduchová medzera – rám 40 mm
	Hydroizolácia – poistná 1 mm
	Tepelná izolácia – minerálna vata 200 mm
	Parotesná zábrana – fólie 1 mm
	Tepelná izolácia – minerálna vata 60 mm
	Sadrokartón 15 mm

LEGENDA:

- SK1, 249 8–10 ST
- SO, 257
- SS, 249 8–10 ST
- SP, 280 8–10
- SU, 253 10X16
- ST
- SR02, 256 A–DIN 40 FT
- SR03, 233 8
- SK1, SUS, 1814 FT
- SO, 249 8–10 ST
- ZT, 219 20 OMEK FT
- JU, JP
- DU, 113 Z–16
- OS
- PV
- DUZ
- STÓPA NA...
- STÓPA Z...
- VODIČ AlMgSiB, AlMgSiBPVC, FeZn10, RD 8–ALU, RD 10
- VODIČ FeZn30x4, 5052 DIN 30X4
- SVORKA KRÍŽOVÁ
- SVORKA OKVAPOVÁ
- SVORKA SPOJOVACIA
- SVORKA PRÍPAJACIA
- SVORKA K ZEM. TYČI
- SVORKA UNIVERZÁLNA
- SVORKA NA OKVAPOVÉ ZVODY
- SVORKA SPOJOVACIA ODBOČNÁ
- SVORKA UZEMŇOVACIA
- SVORKA NA ARMOVANIE A PASOVINU
- SVORKA SKOŠOBNÁ
- ZEMNICA TYČ
- ZVODOVÁ TYČ
- DRŽIAK ZVODOVEJ TYČE
- DCHRAŇ, STRIEŠKA ZVODOVEJ TYČE
- PODPORA VEDENIA
- OCHRANNÝ UHOLNÍK
- DRŽIAK OU

1	03/2024	KLIMATIZÁCIE, FOTOVOLTAIKA, DUEL
REV.ČÍSLO	DÁTUM	POPIS
NAVROHOVAL	ZOD. PROJEKTANT	VYPRACOVAL
Ing. Dulanský	Ing. Dulanský	Ing. Dulanský
KRAJ	Bratislavský	OKRES Senec
INVESTOR	Obec Kostolná pri Dunaji, 903 01 Kostolná pri Dunaji 59	
ODBERATEĽ	Obec Kostolná pri Dunaji, 903 01 Kostolná pri Dunaji 59	
NÁZOV	Centrum kultúrneho dedičstva	
	Kostolná pri Dunaji, p. č. 56/1, 56/2, 57/1, 57/2, 66/1, 69/1, 77	
	SO 01 Centrum kultúrneho dedičstva, SO 02 Komunitný dom s ľudovou izbou	
ČASŤ	SO 03 Multifunkčný prístrešok s pódium - Pôdorys strechy	
PREDMET VÝKRESU	Bleskozvod	
FORMÁT	844	
DÁTUM	03/2024	
STUPEŇ	SP	
ZAK.Č.	2024-029	
MIERKA	1:50	
Č. VÝKRESU	LIST	
E04_v1	1	