


REVÍZIA :	DÁTUM :	MENO :	KRESLIL :	DÁTUM :	MENO :	PROJEKT: 2024-029 Centrum kultúrneho dedičstva Kostolná, p. č. 56/1, 56/2, 57/1, 57/2, 66/1, 69/1, 77 SO03 Multifunkčný prístrešok s pódium Obec Kostolná pri Dunaji, 903 01 Kostolná pri Dunaji 59	NÁZOV VÝKRESU : Rozvádzač R3 SO 03 Multifunkčný prístrešok s pódium	LINKA :	
REVÍZIA :	DÁTUM :	MENO :	KONTROLOVAL :	DÁTUM :	MENO :			LISTOV : 10	LIST : 1
REVÍZIA :	DÁTUM :	MENO :	DUEL-ELEKTROSYSTÉM,s.r.o MALACKY					ČÍSLO VÝKRESU :	
REVÍZIA :	DÁTUM :	MENO :						E12	
REVÍZIA :	DÁTUM :	MENO :							

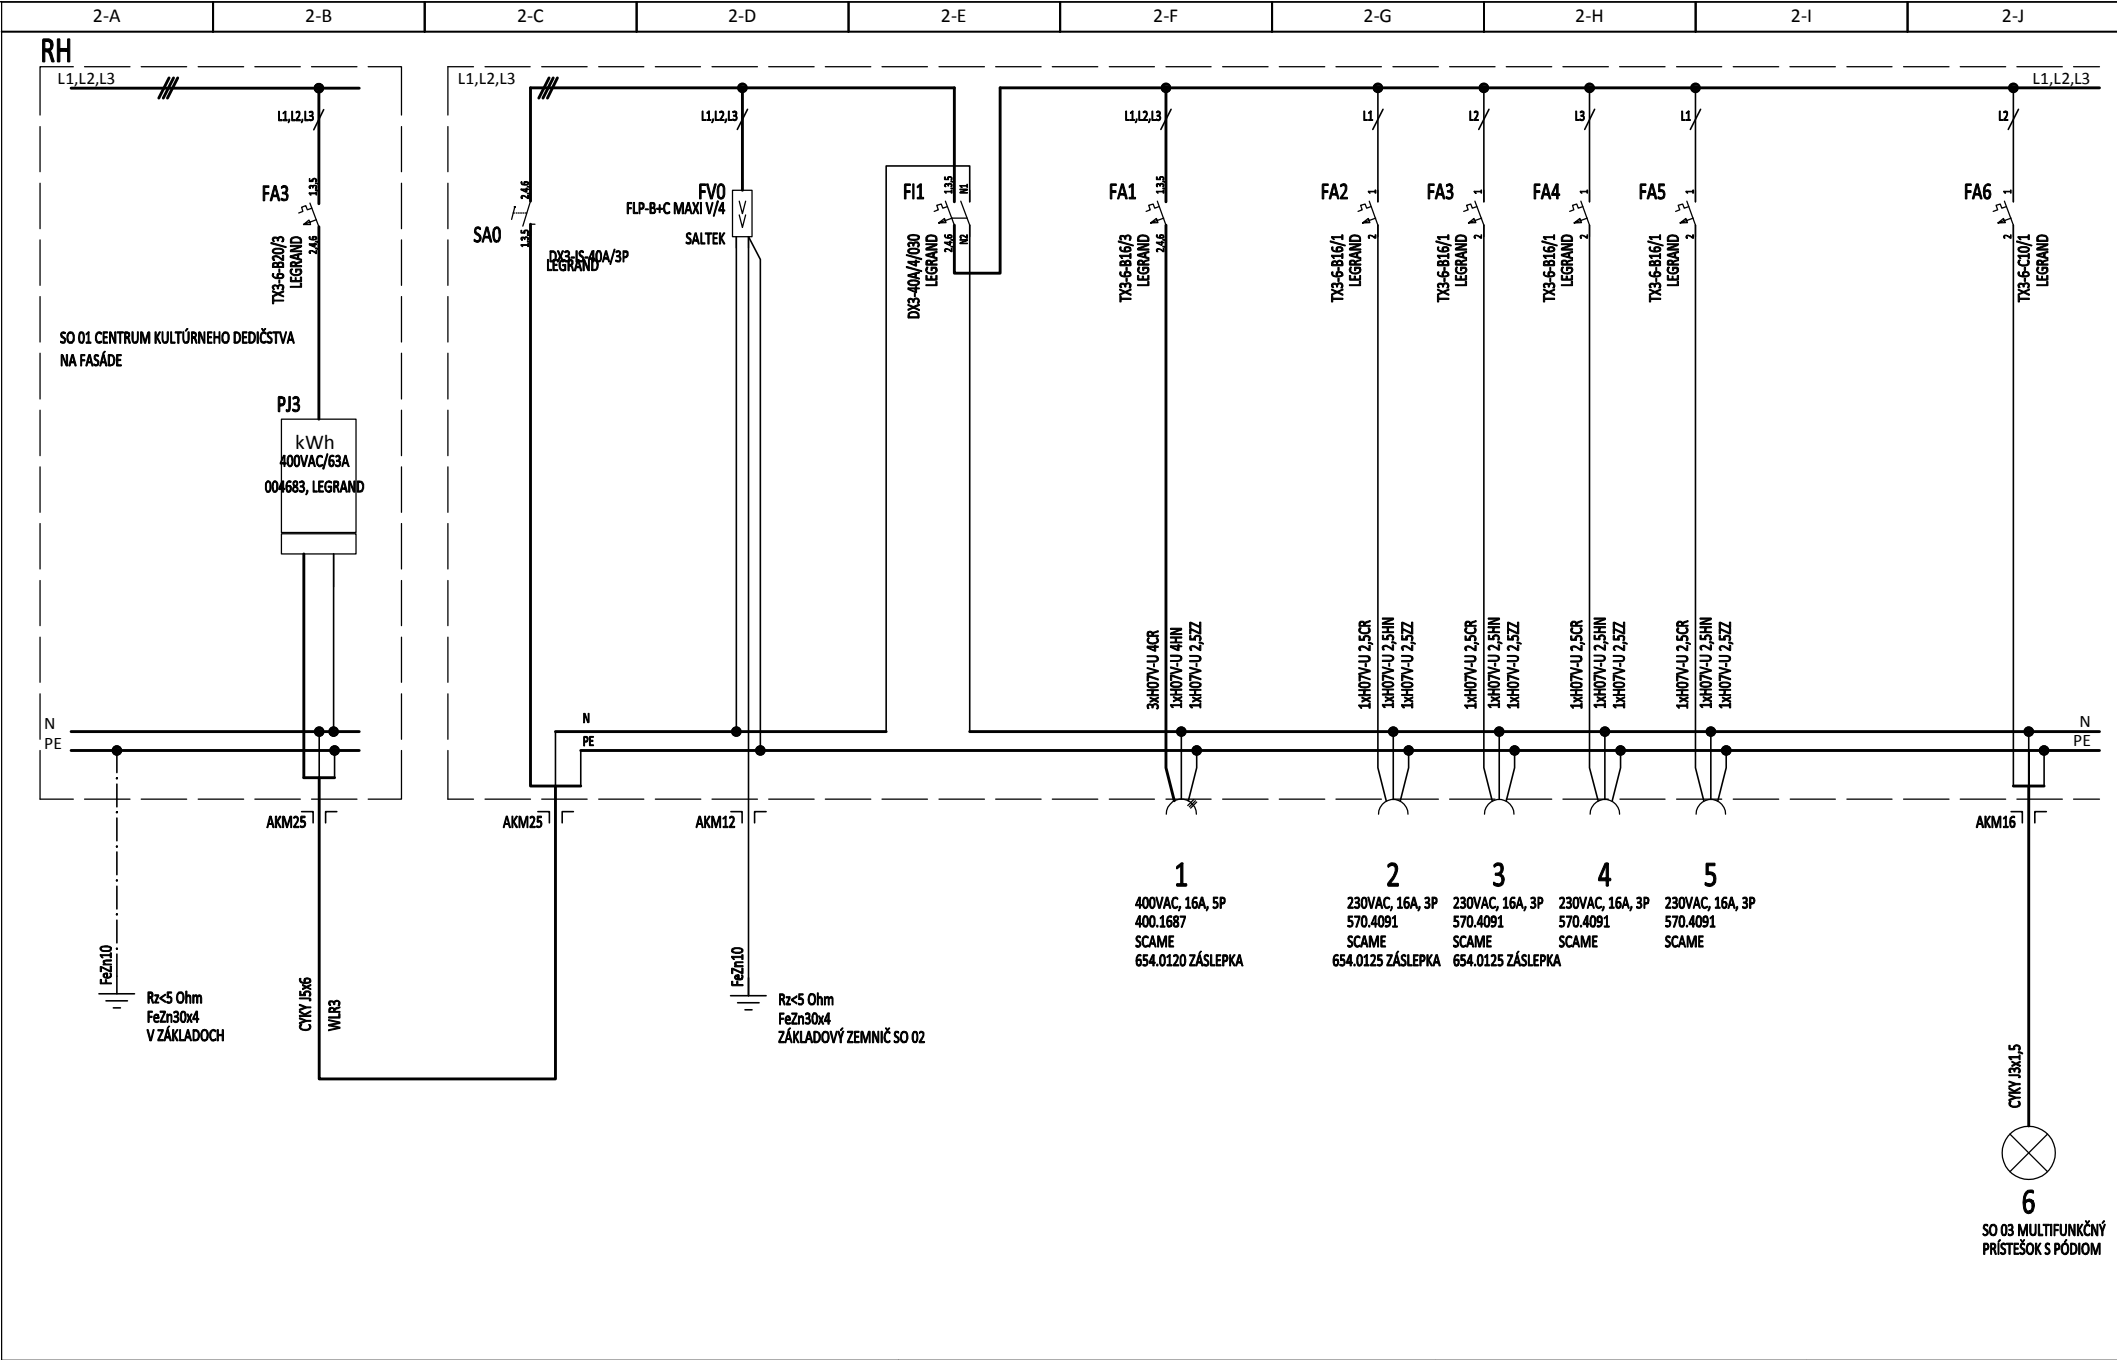

REVÍZIA :	DÁTUM :	MENO :	KRESLIL :	DÁTUM :	MENO :	PROJEKT: 2024-029	NÁZOV VÝKRESU :	LINKA :
REVÍZIA :	DÁTUM :	MENO :	KONTROLOVAL :	DÁTUM :	MENO :	Centrum kultúrneho dedičstva	Rozvádzač R3	LISTOV : 10
REVÍZIA :	DÁTUM :	MENO :	DUEL-ELEKTROSYSTÉM,s.r.o MALACKY			Kostolná, p. č. 56/1, 56/2, 57/1, 57/2, 66/1, 69/1, 77	SO 03 Multifunkčný prístesok s pódium	LIST : 2
REVÍZIA :	DÁTUM :	MENO :				Obec Kostolná pri Dunaji, 903 01 Kostolná pri Dunaji 59		ČÍSLO VÝKRESU :
REVÍZIA :	DÁTUM :	MENO :						E12