

Napäťová sústava:
3NPE ~ 50Hz 400/230V, TN-S
2 DC 180÷950V, IT

Ochrana pred nebezpečným dotykovým napätím (STN 33 2000-4-41: 03.2019)
základná ochrana (priamy dotyk) podľa čl.411.2 prílohy „A“:

- krytmi - A.2
- izoláciou - A.1

pri poruche (nepriamy dotyk) podľa čl.411.3:

- ochranným uzemnením čl. 411.3.1.1
- ochranným pospájaním čl.411.3.1.2
- samočinným odpojením pri poruche čl.411.3.2 v sieti TN

doplňková ochrana

- doplnkové ochranné pospájanie čl. 415.2
- prúdovým chráničom čl.415.1

Základná ochrana (ochrana pred priamym dotykom) v časti DC:

(podľa STN EN 61140 a STN 33 2000-4-41 čl. 411.2)

Ochrana živých častí je riešená:

- izoláciou
- zábranami a krytmi

Ochrana pri poruche (ochrana pred nepriamym dotykom) v časti DC:

(podľa STN EN 61140, STN 33 2000-4-41 čl. 411.3 a STN 33 2000-7-712)

- dvojitou alebo zosilnenou izoláciou čl.412.1
- ochranným pospájaním čl. 411.3.1.2

Špecifikácia rozvádzača:

Rozvodnica pre povrchovú montáž,

2 rady po 12 moduloch (ETI)


Rozmery (vxšxh): 400x300x85mm

Prívod : zhora; Vývody : hore

Un=400/230V; IP54/IP20; In=16A, Ik"=10kA; ip=11,88 kA


ČÍSLO LISTU	OBSAH	REVÍZIA						
		0	1	2	3	4	5	6
1	TITULNÝ LIST, ZOSTAVA	0	1					
2	PRÍVOD, OVLÁDANIE	0						
3	MENIČ, STRING 1,2, TOTALSTOP	0	1					
4	REZERVA	0						
5	REZERVA	0						
6	REZERVA	0						
7	REZERVA	0						
8	REZERVA	0						
9	REZERVA	0						
10	REZERVA	0						

REVÍZIA :	DÁTUM :	MENO :	KRESLIL :	DÁTUM:	MENO :	PROJEKT: 2024-029 Centrum kultúrneho dedičstva Kostolná, p. č. 56/1, 56/2, 57/1, 57/2, 66/1, 69/1, 77 SO 01 Centrum kultúrneho dedičstva Obec Kostolná pri Dunaji, 903 01 Kostolná pri Dunaji 59	NÁZOV VÝKRESU : Rozvádzač RACDC SO 01 Centrum kultúrneho dedičstva	LINKA :	
REVÍZIA :	DÁTUM :	MENO :	KONTROLOVAL :	DÁTUM:	MENO :			LISTOV : 10	LIST : 1
REVÍZIA :	DÁTUM :	MENO :	DUEL-ELEKTROSYSTÉM,s.r.o MALACKY					ČÍSLO VÝKRESU :	
REVÍZIA :	DÁTUM :	MENO :						E14_v1	
REVÍZIA : 1	DÁTUM : 03/2024	MENO : DUEL							

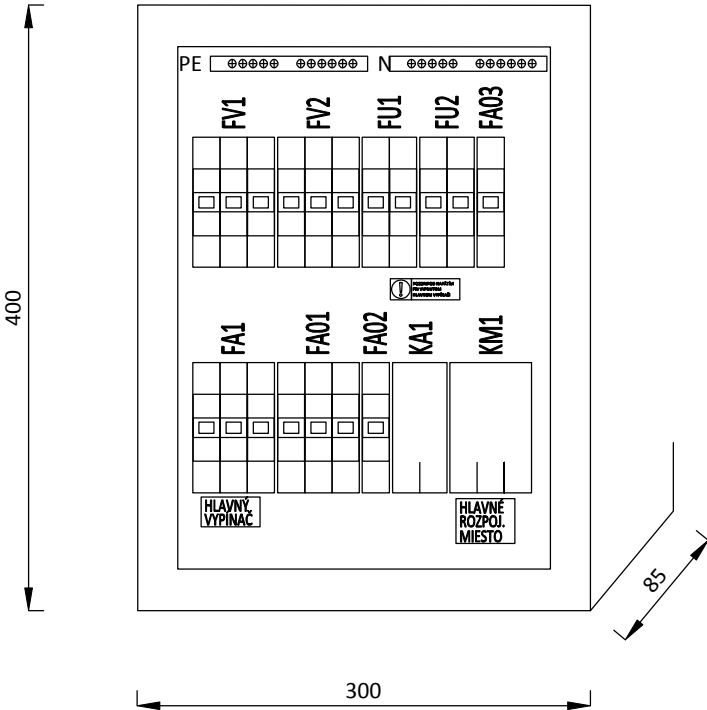


	POZOR ELEKTRICKÉ ZARIADENIE
	HLAVNÝ VYPÍNAČ
	VYPNI V NEBEZPEČENSTVE
	NEHAS VODOU ANI PENOVÝMI PRÍSTROJMI

	POZOR!POD NAPÄTÍM PRI VYPNUTOM HLAVNOM VYPÍNAČI
--	---

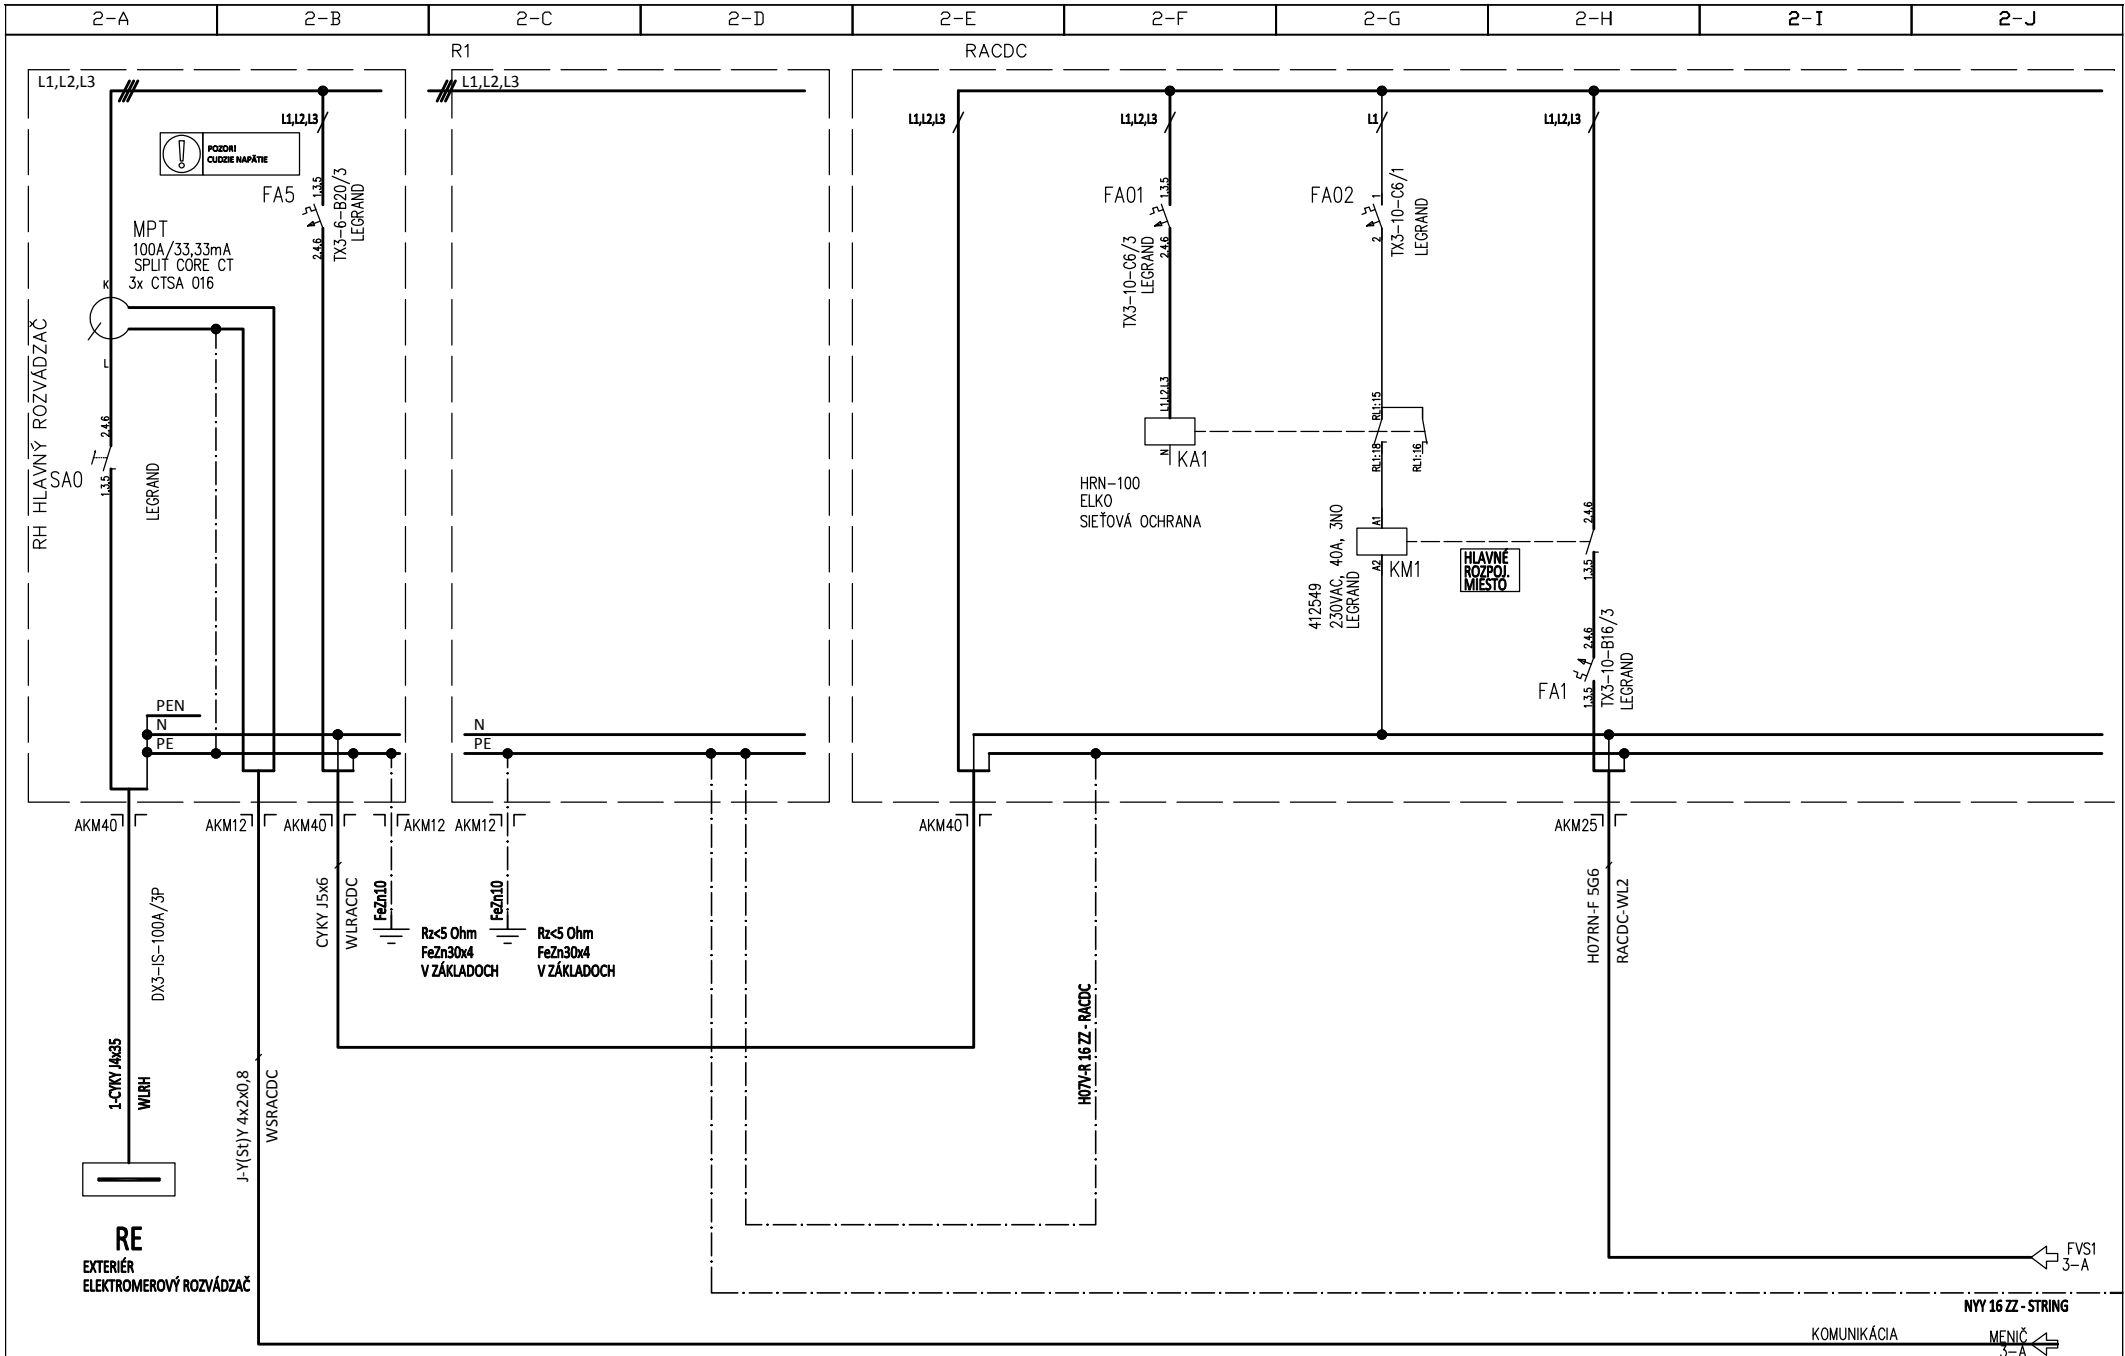

REVÍZIA :	DÁTUM :	MENO :	KRESLIL :	DÁTUM :	MENO :	PROJEKT: 2024-029	NÁZOV VÝKRESU :	LINKA :
REVÍZIA :	DÁTUM :	MENO :	KONTROLOVAL :	DÁTUM :	MENO :	Centrum kultúrneho dedičstva	Rozvádzač RACDC	LISTOV : 10
REVÍZIA :	DÁTUM :	MENO :	DUEL-ELEKTROSYSTÉM,s.r.o MALACKY			Kostolná, p. č. 56/1, 56/2, 57/1, 57/2, 66/1, 69/1, 77		LIST : 2
REVÍZIA :	DÁTUM :	MENO :				SO 01 Centrum kultúrneho dedičstva		ČÍSLO VÝKRESU :
REVÍZIA : 1	DÁTUM : 03/2024	MENO : DUEL				Obec Kostolná pri Dunaji, 903 01 Kostolná pri Dunaji 59	SO 01 Centrum kultúrneho dedičstva	E14_v1

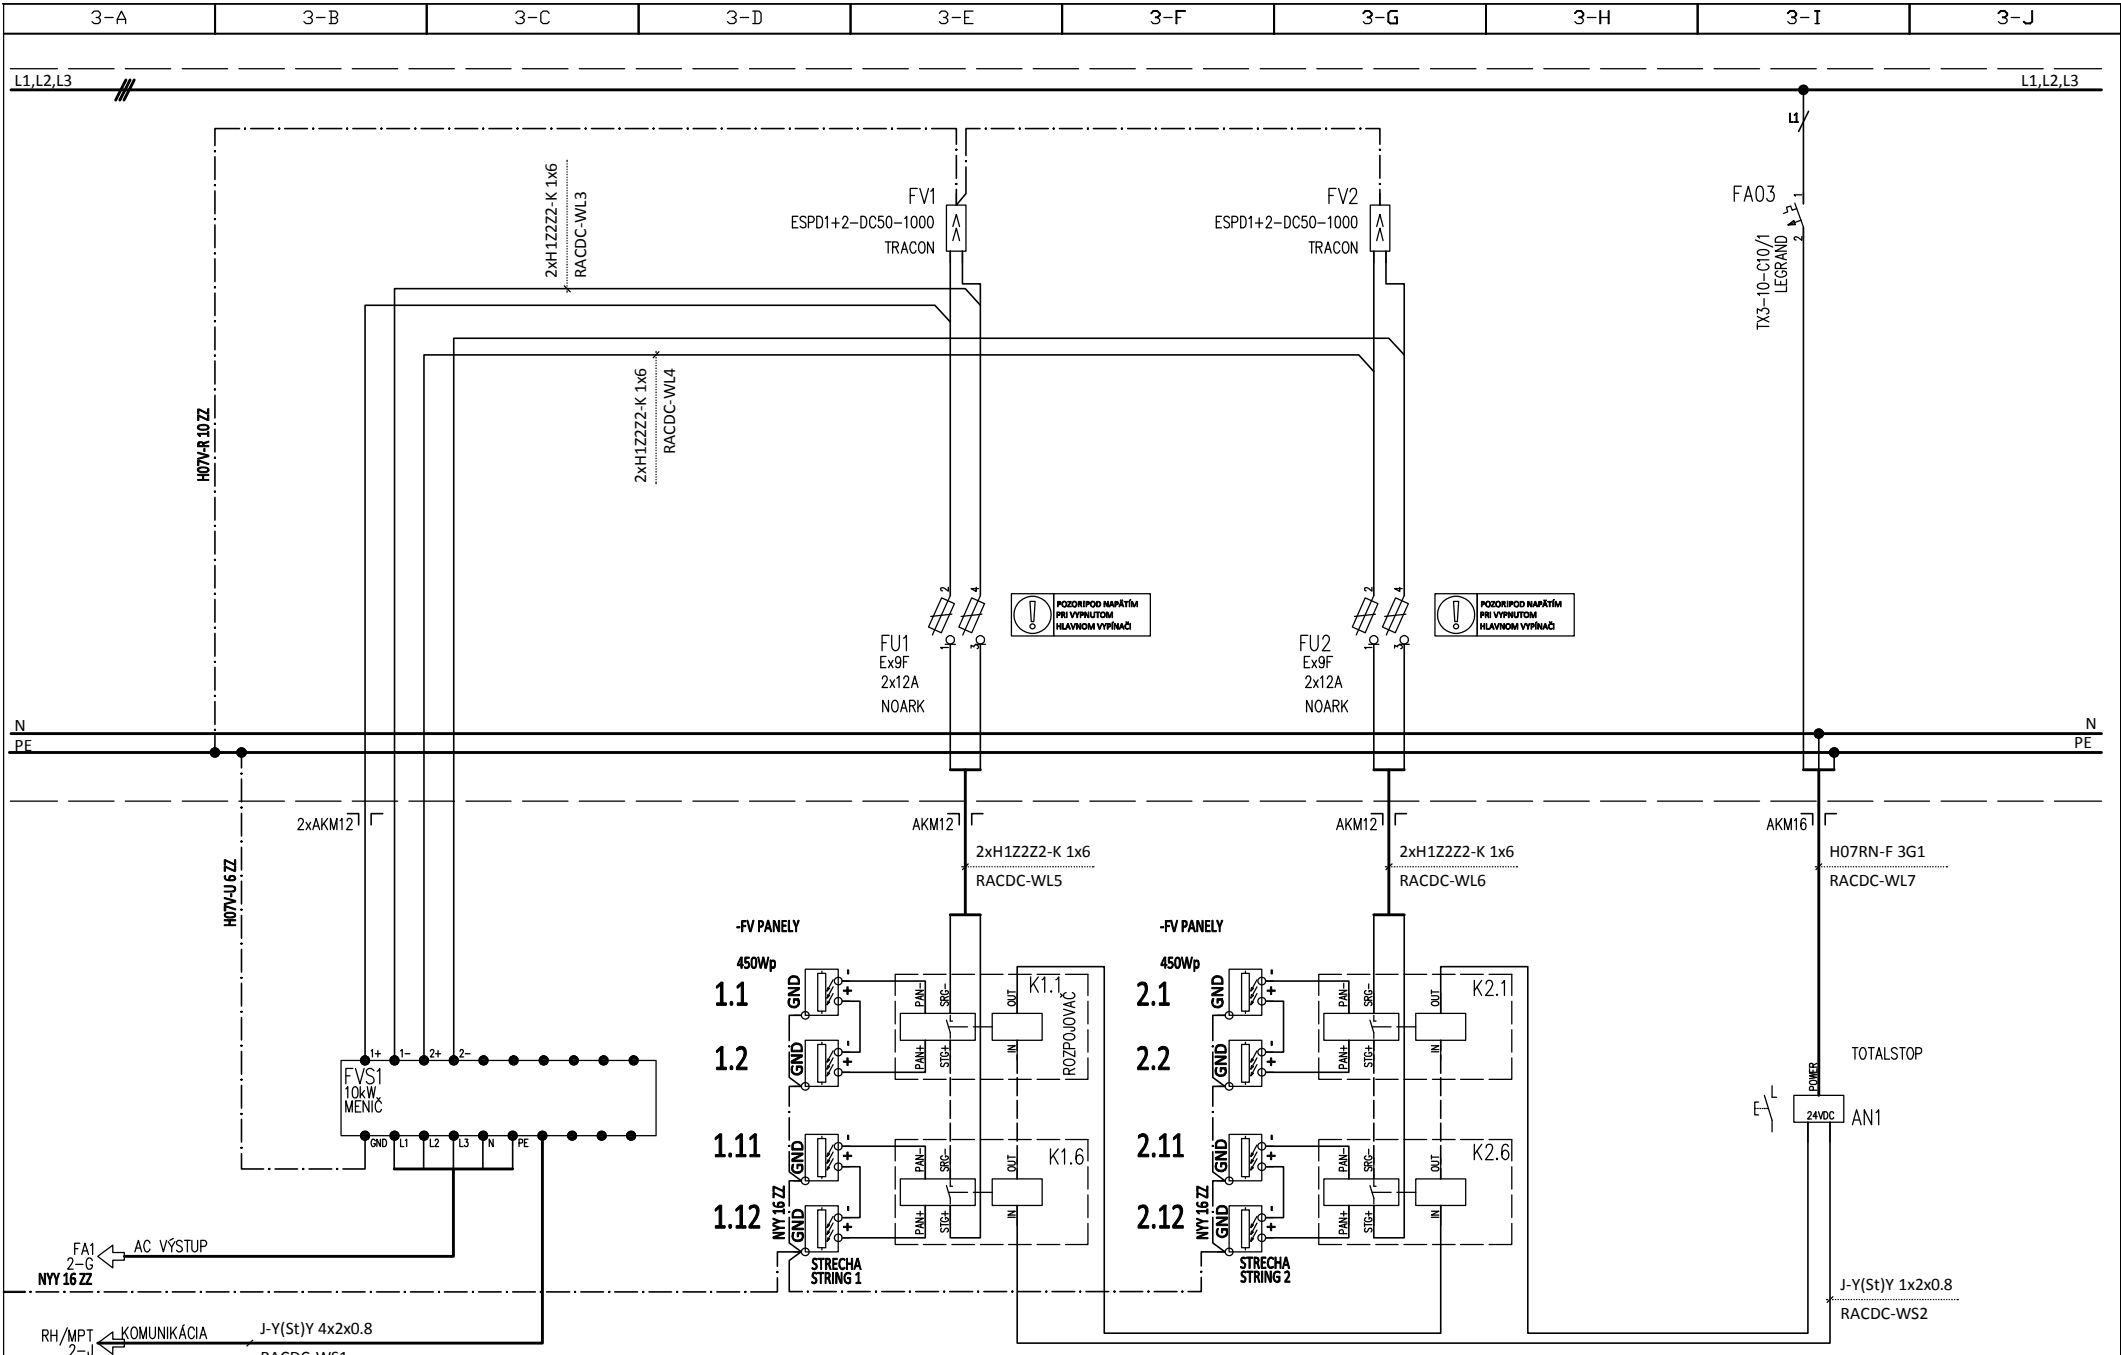

REVÍZIA :	DÁTUM :	MENO :	KRESLIL :	DÁTUM :	MENO :	PROJEKT :	NÁZOV VÝKRESU :	LINKA :
REVÍZIA :	DÁTUM :	MENO :	KONTROLOVAL :	DÁTUM :	MENO :	2024-029	ROZVÁDZAČ RACDC	LISTOV : 10
REVÍZIA :	DÁTUM :	MENO :	DUEL-ELEKTROSYSTÉM,s.r.o MALACKY			Centrum kultúrneho dedičstva	SO 01 Centrum kultúrneho dedičstva	LIST : 3
REVÍZIA :	DÁTUM :	MENO :				Kostolná, p. č. 56/1, 56/2, 57/1, 57/2, 66/1, 69/1, 77		ČÍSLO VÝKRESU :
REVÍZIA : 1	DÁTUM : 03/2024	MENO : DUEL				SO 01 Centrum kultúrneho dedičstva	E14_v1	