


RZUT PRZYZIEMIA

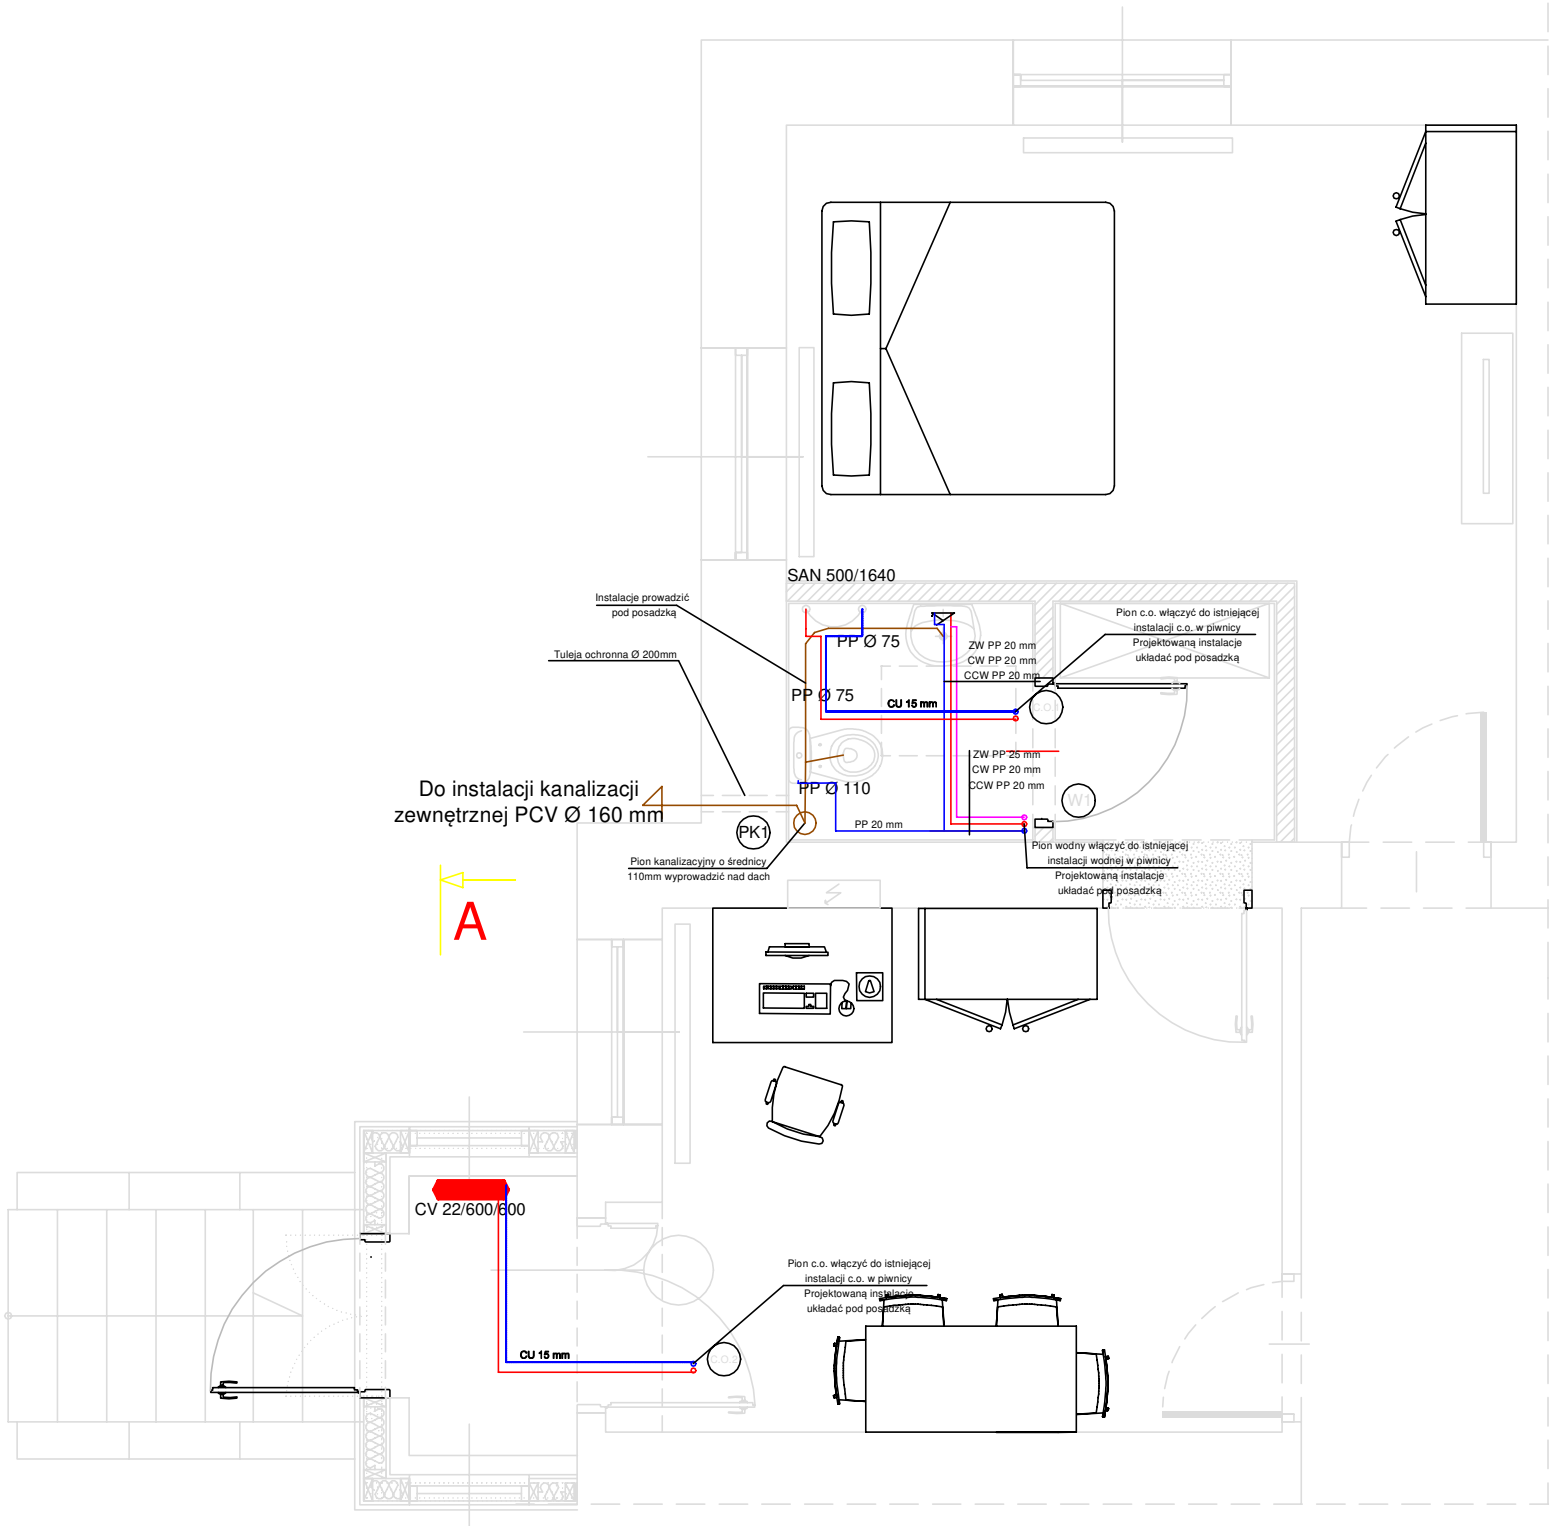

LEGENDA:

- Przewód instalacji kanalizacji PP
- Przewód instalacji wody ciepłej PP o połączeniach zgrzewanych
- Przewód instalacji wody zimnej PP o połączeniach zgrzewanych
- Przewód instalacji cyrkulacji ciepłej wody PP o połączeniach zgrzewanych
- Przewód instalacji c.o. zasilanie miedz
- Przewód instalacji c.o. powrót miedz
- Grzejnik Płytowy o podłączeniu dolnym
- Grzejnik łazienkowy 500/1640 mm

NAZWA RYSUNKU <b>RZUT PRZYZIEMIA - PROJEKT INSTALACJA WOD-KAN I C.O.</b>		NR RYSUNKU <b>S-1</b>
NAZWA I ADRES INWESTYCJI <b>REMONT BUDYNKU LEŚNICZÓWKI NR INWENTARZOWY: 165-00043</b> na terenie działki nr ewid. 4296, obręb Błędzim, gm. Lniano		SKALA RYSUNKU <b>1:50</b>
DANE INWESTORA <b>Nadleśnictwo Zamrzenica Zamrzenica 1A, 89-510 Bysław</b>		DATA 07.08.2025 r.
JEDNOSTKA PROJEKTOWA <b>PRODOM PLUS</b> <b>Prodom PLUS Tomasz Pałubicki</b> <b>Nowa Tuchola 2, 89-500 Tuchola</b> <b>e-mail: biuro@prodom-plus.pl</b> <b>tel.: 793-322-105</b>		
OPRACOWAŁ PROJEKTANT inż. Artur Szarmach UPR. BUD. NR POM/0224/PWOS/10	SPECJALNOŚĆ Instalacyjna , Instalacje sanitarne	PODPIS