


- 1 - Zabezpieczenie zegara astronomicznego + cewki styczników
2 - Zabezpieczenie oświetlenia obwód nr1 Ławki
3 - Zabezpieczenie oświetlenia obwód nr2 Ławki Tarnina
4 - Zabezpieczenie RCD obwód 1-3
5 - Ochronnik przepięć
6 - Zegarek astronomiczny ster. ośw Tężni
7 - Przełącznik pracy ośw. obw 1 [I] Auto, [II] Ręczne
8 - Przełącznik pracy ośw. obw 2 [I] Auto, [II] Ręczne
9- Stycznik ośw obw. 1
10- Stycznik ośw obw. 2
11- Wyłącznik główny Tężni

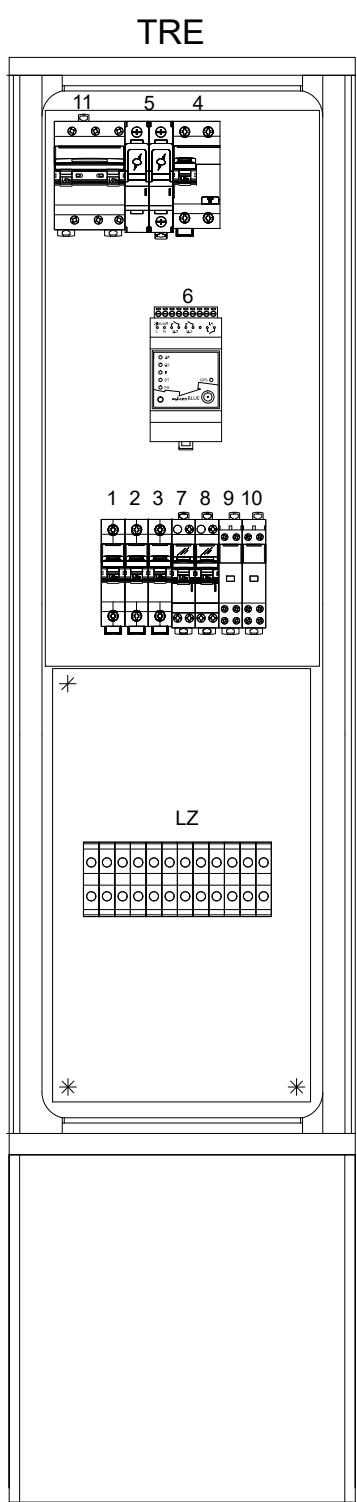

Generalny projektant:



TOIS
TECHNICZNA OBSŁUGA
INWESTYCJI SARKOWICZ
48-314 PAKOSŁAWICE
FRĄCZKÓW 37D/1
NIP: 7532217152
MAIL sarkowiczpawel@interia.pl



LOGORYTM PATRYK GRUSZKA
UL. NOWOWIEJSKIEGO 4I/23
40-139 KATOWICE
NIP 634 260 90 49
REGON 241691664
TELEFON 660712264
MAIL biuro.logorytm@gmail.pl

Branża konstrukcyjna:

CONSTE
ul.Żwirki i Wigury 65A
43-190 Mikołów

Branża sanitarna:

BIURO PROJEKTOWO-USŁUGOWE GRAF
Grzegorz Głodzik
ul. Szpitalna 19D
44-194 Knurów

Branża elektryczna:

KRZYSZTOF ŻELASKO

Inwestor:

GMINA ANDRYCHÓW
URZĄD MIEJSKI W ANDRYCHOWIE
RYNEK 15
34-120 ANDRYCHÓW

Projekt:

BUDOWA TĘŻNI SOLANKOWEJ WRAZ Z
INFRASTRUKTURĄ TECHNICZNĄ ORAZ
ZAGOSPODAROWANIEM TERENU W
PARKU MIEJSKIM W ANDRYCHOWIE

DZ. NR EW.: 187, 1910, 1911,
DBRĘB EWID.: 001, ANDRYCHÓW MIASTO

Faza projektu:

PROJEKT WYKONAWCZY

Skala:

1:50

Branża:

ELEKTRYCZNA

IE

Data:

09.2025

Zespół projektowy:

PROJEKTANT:
mgr inż. **Krzysztof Żelasko**
Nr upr. SLK/7068/PWBE/17

SPRAWDZAJĄCY:
inż. **Józef Daniel**
Nr upr.: 36/89

DOKUMENTACJA OBJĘTA PRAWAMI AUTORSKIMI
WSZELKIE PRAWA AUTORSKIE DOTYCZĄCE TEGO PROJEKTU I RYSUNKU NALEŻĄ DO
PRACOWNI PROJEKTOWEJ LOGORYTM PATRYK GRUSZKA LUB DO JEJ PARTNERÓW.
RYSUNEK NIE MOŻE BYĆ KOPIOWANY I UDOSTĘPNIANY BEZ ZGODY PRACOWNI.

Rysunek:

Rozdzielnia TRE

Numer:

PW/82IE/001