


PERGOLA - RZUT POZIOMU ZADASZENIE BEZ LAMELI ZACIENIAJĄCYCH - UKŁAD GZYMSÓW / SKALA 1:50

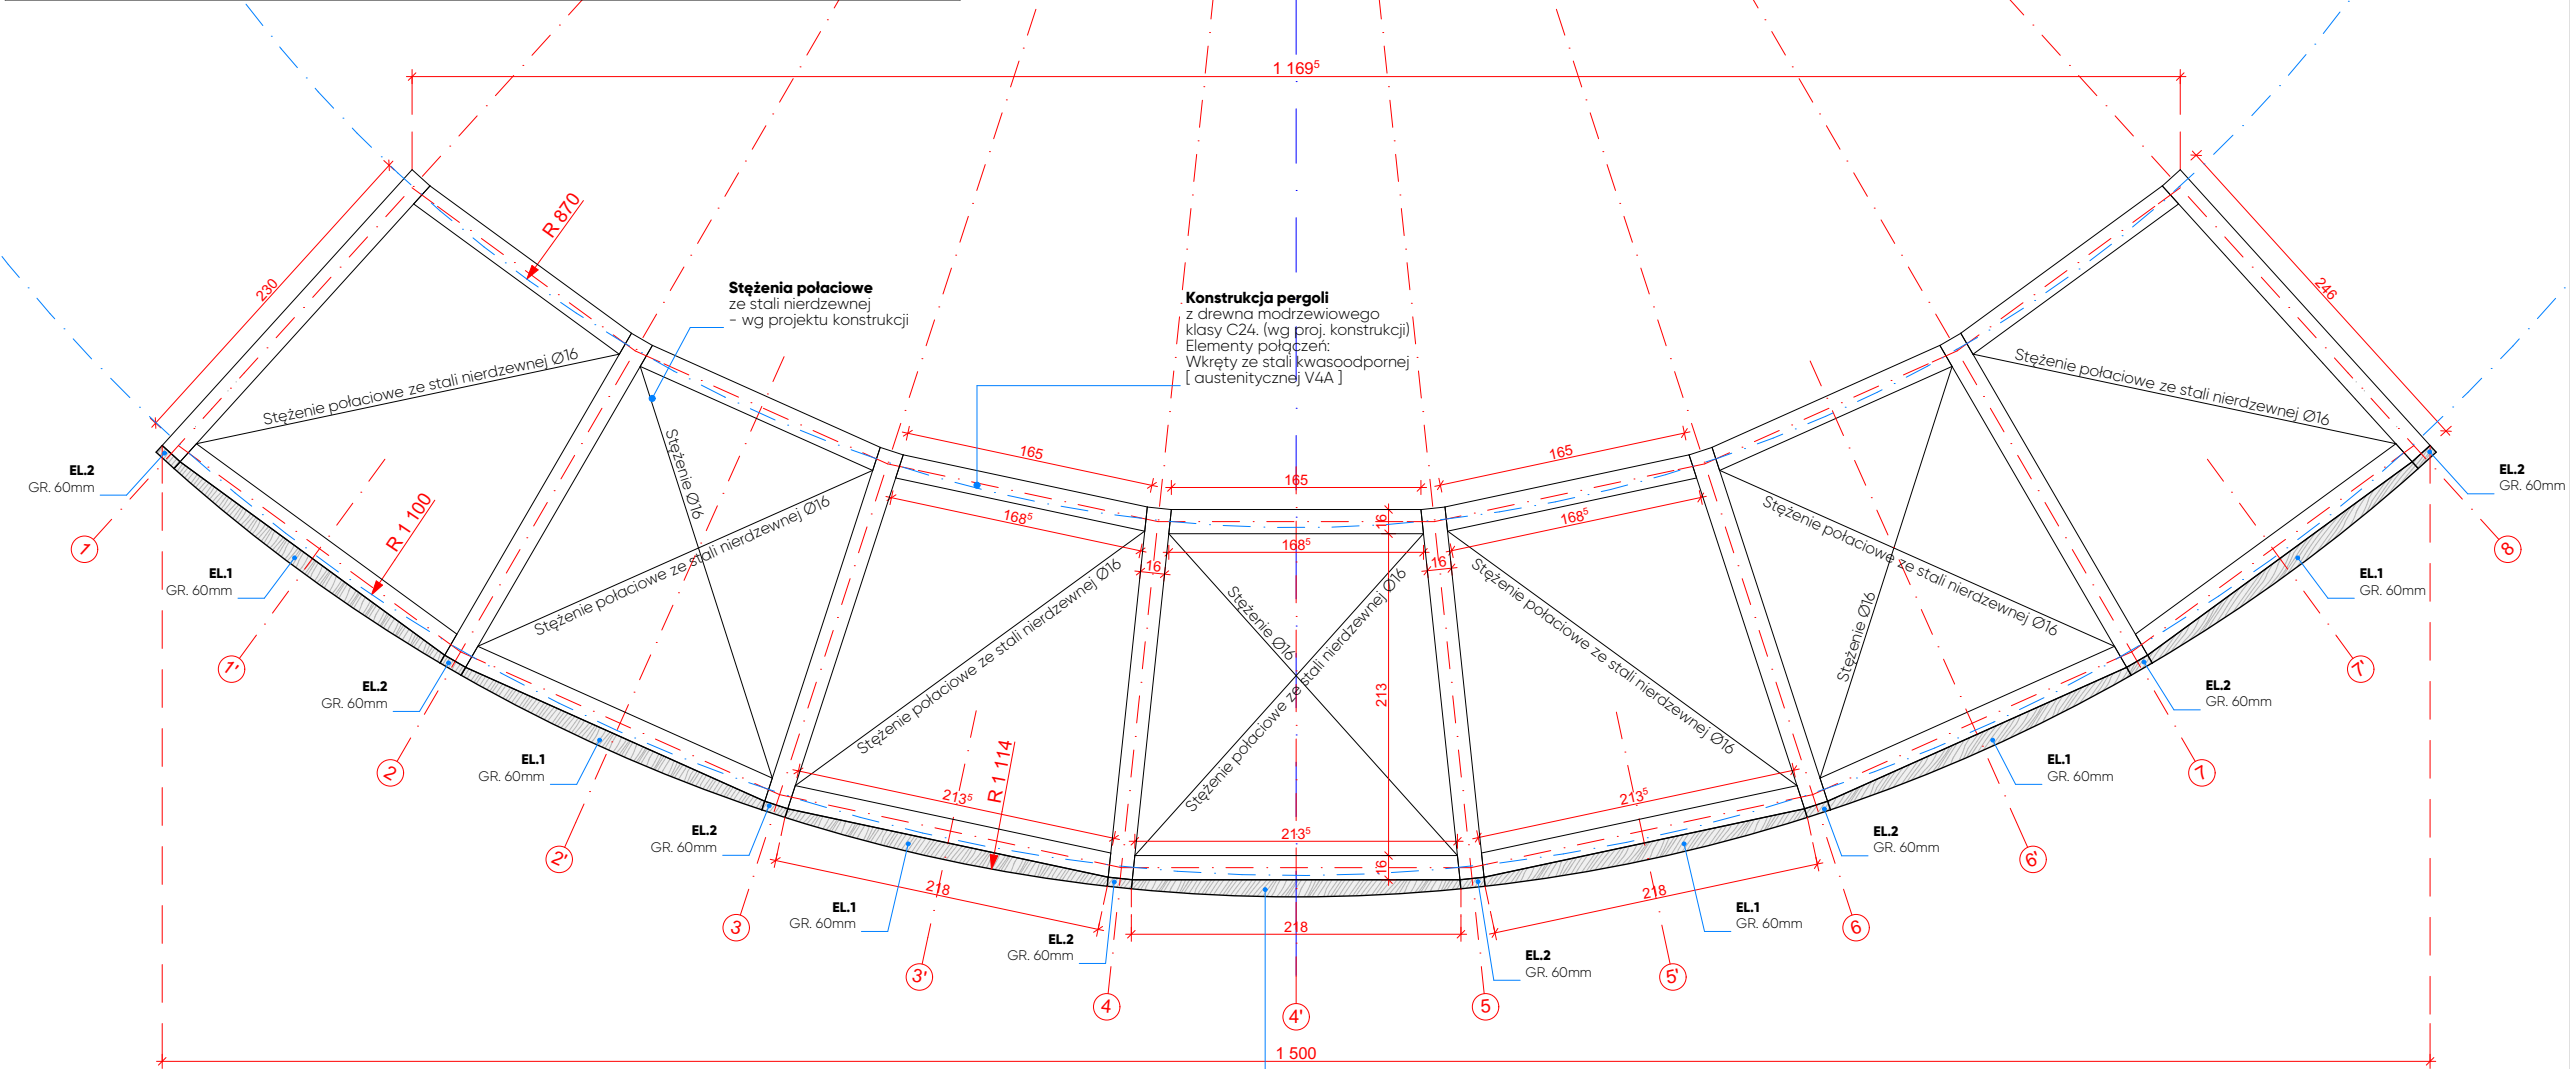


**EL.1 - Gzyms** drewniany gr. 60mm  
z drewna świerkowego termowanego,  
czterostronnie struganego  
Montaż za pomocą wkrętów typu SPAX  
ze stali kwasoodpornej.

**Gzyms** drewniany gr. 60mm  
z drewna świerkowego termowanego,  
czterostronnie struganego  
Montaż za pomocą wkrętów typu SPAX  
ze stali kwasoodpornej.

**EL.1 - gr. 60mm**  
Drewniany gzyms z drewna świerkowego  
termowanego z mikrofazą. Drewno czterostronnie strugane  
- montaż za pomocą wkrętów ze stali kwasoodpornej  
typu SPAX


szt.7

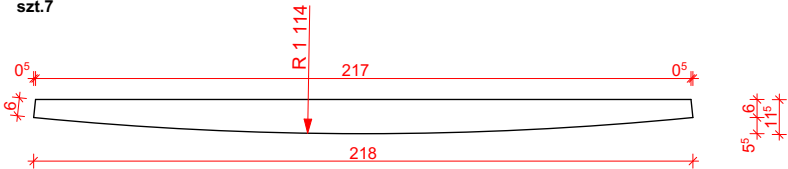


RZUT / SKALA 1:25

**EL.2 - gr. 60mm**  
Drewniany gzyms z drewna świerkowego  
termowanego z mikrofazą. Drewno czterostronnie strugane  
- montaż za pomocą wkrętów ze stali kwasoodpornej  
typu SPAX

szt.7

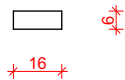

RZUT / SKALA 1:25

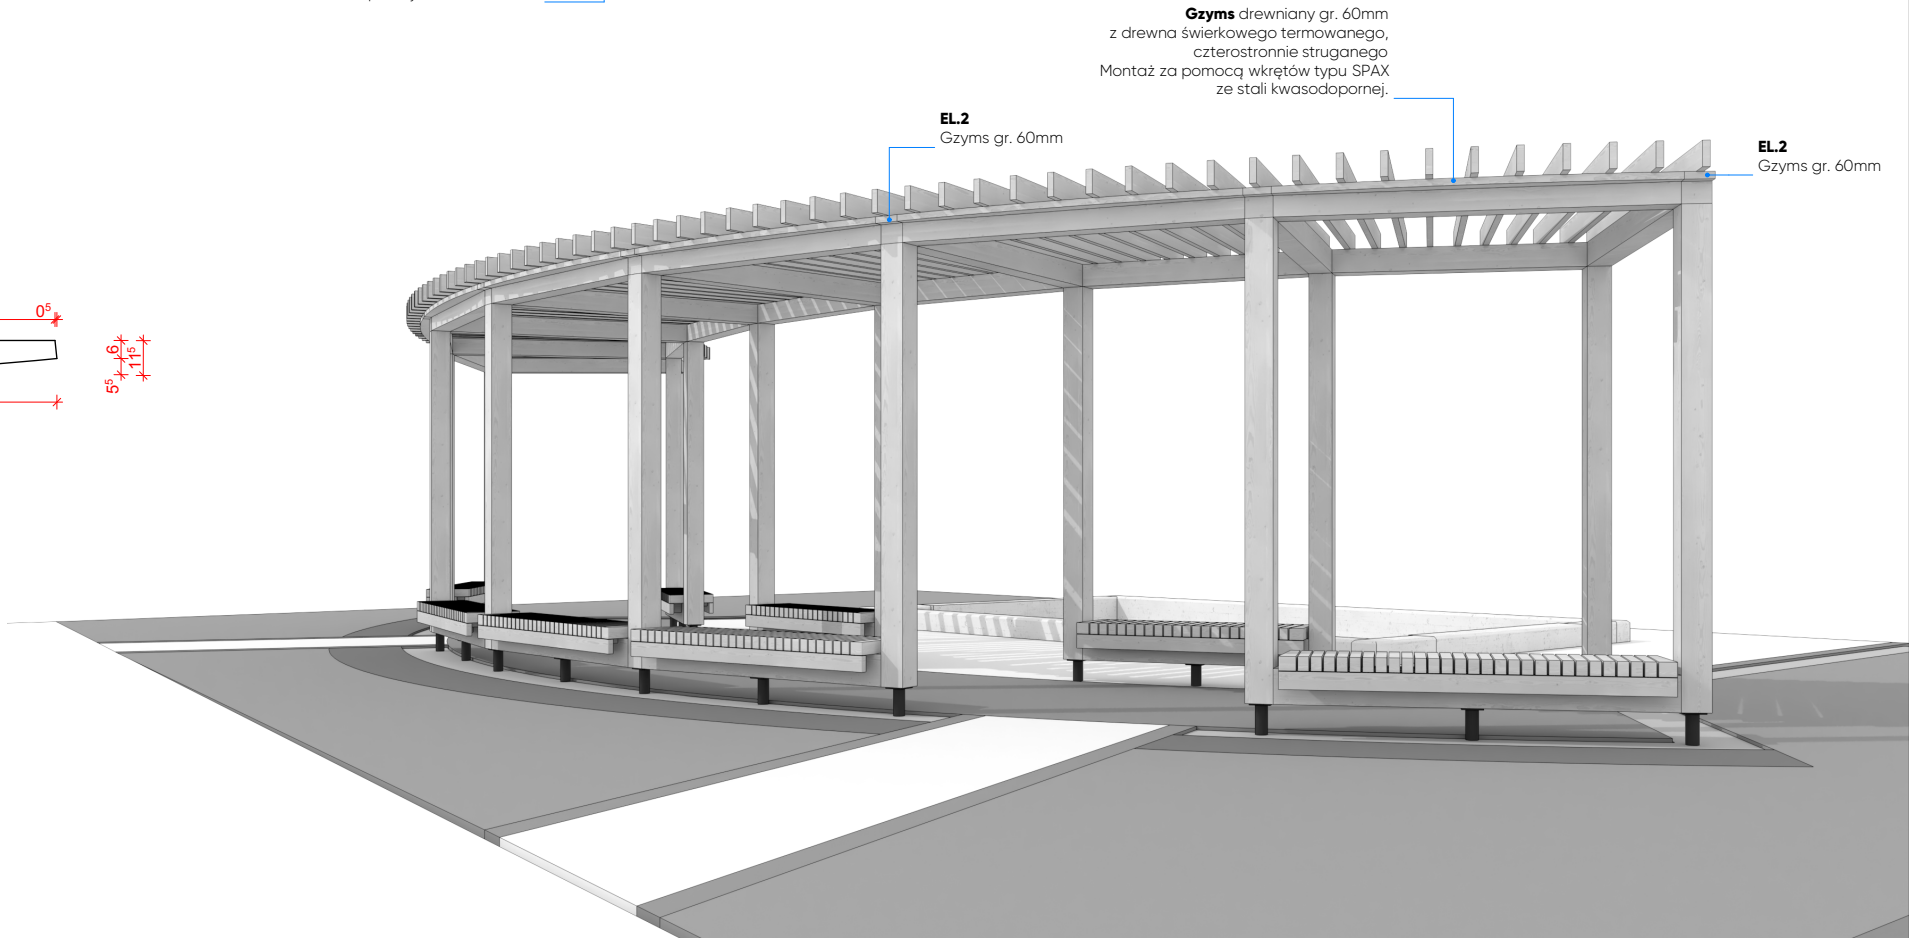

Generalny projektant:



**TOIS**  
TECHNICZNA OBSŁUGA  
INWESTYCJI SARKOWICZ  
48-314 PAKOSŁAWICE  
FRĄCZKÓW 37D/1  
NIP: 7532217152  
MAIL: sarkowiczpawel@interia.pl



logo  
rytm

**LOGORYTM** PATRYK GRUSZKA  
40-139 KATOWICE  
UL. NOWOWIEJSKIEGO 4i/23  
NIP: 634 260 90 49  
REGON: 24167664  
MAIL: biuro.logorytm@gmail.pl

Branża konstrukcyjna:



**CONSTE**

**CONSTE**  
UL. ŻWIRKI I WIGURY 65A  
43-190 MIKOŁÓW  
NIP: 954 277 20 40  
REGON: 365982204  
MAIL: pracownia@conste.pl

Branża sanitarna:

**BIURO PROJEKTOWO-USŁUGOWE GRAF**

Grzegorz Głodzik  
ul. Szpitalna 19D  
44-194 Knurów

Branża elektryczna:

**KRZYSZTOF ŻELASKO**

ul. Zwycięzców 9/174  
43-608 Jaworzno

Inwestor:

**GMINA ANDRYCHÓW**  
URZĄD MIEJSKI W ANDRYCHOWIE  
RYNEK 15  
34-120 ANDRYCHÓW



Projekt:

BUDOWA TĘŻNI SOLANKOWEJ WRAZ Z  
INFRASTRUKTURĄ TECHNICZNĄ ORAZ  
ZAGOSPODAROWANIEM TERENU W  
PARKU MIEJSKIM W ANDRYCHOWIE

DZ. NR EW.: 187, 1910, 1911,  
OBRĘB EWID.: 0001, ANDRYCHÓW MIASTO

Faza projektu:

**PROJEKT BUDOWLANY - TECHNICZNY**

Skala:

**1:50, 1:25**

Branża:

**ARCHITEKTONICZNA**



Data:

08.2025

Zespół projektowy:

PROJEKTANT:  
mgr inż. arch. Dorota Lutogniewska  
Nr upr.: 74/SLOKK/2016/II

SPRAWDZAJĄCY:

mgr inż. arch. Aleksandra Matyszczak  
Nr upr.: 6/SLOKK/2016

DOKUMENTACJA OBJĘTA PRAWAMI AUTORSKIMI  
WSZELKIE PRAWA AUTORSKIE DOTYCZĄCE TEGO PROJEKTU I RYSUNKU NALEŻĄ DO  
PRACOWNI PROJEKTOWEJ LUB DO JEJ PARTNERÓW. POWIELANIE ORAZ  
ROZPOWISZCZANIE CAŁOŚCI LUB FRAGMENTÓW WYMAGA ZGODY AUTORÓW

DOKUMENTACJA ZOSTAŁA OPRACOWANA W PROGRAMIE ARCHICAD START EDITION

Rysunek:

**PERGOLA - DETAL GZYMSU DREWNIANEGO.**

Numer:

**PBT/82A/022**