



PERGOLA - RZUT ZADASZENIA - SCHEMAT / SKALA 1:100

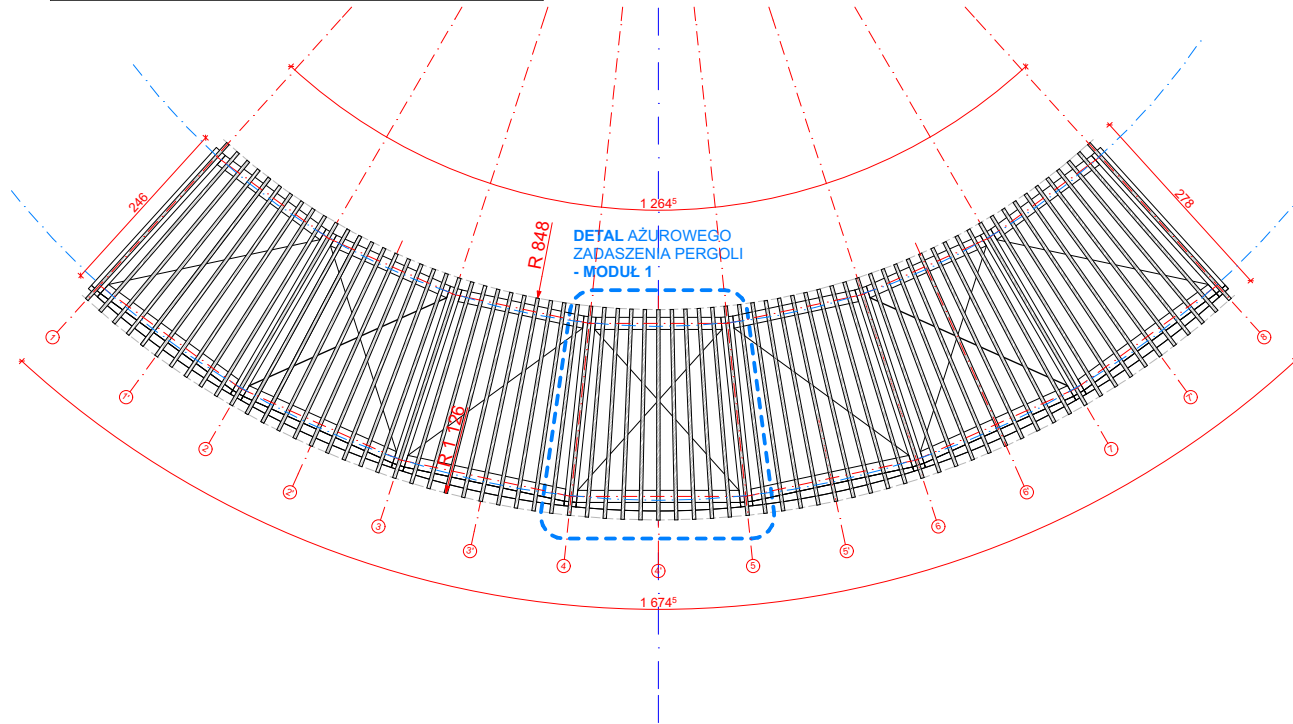


Lamele zaciniające strefy inhalacyjnej tworzące ażurową strefę przy tężni od strony południowo-zachodniej z drewna świerkowego termowanego Łaty wym. 40x140mm z mikrofazą

Gzyms drewniany gr. 60mm z drewna świerkowego termowanego, czterostronnie struganego Montaż za pomocą wkrętów typu SPAX ze stali kwasoodpornej.

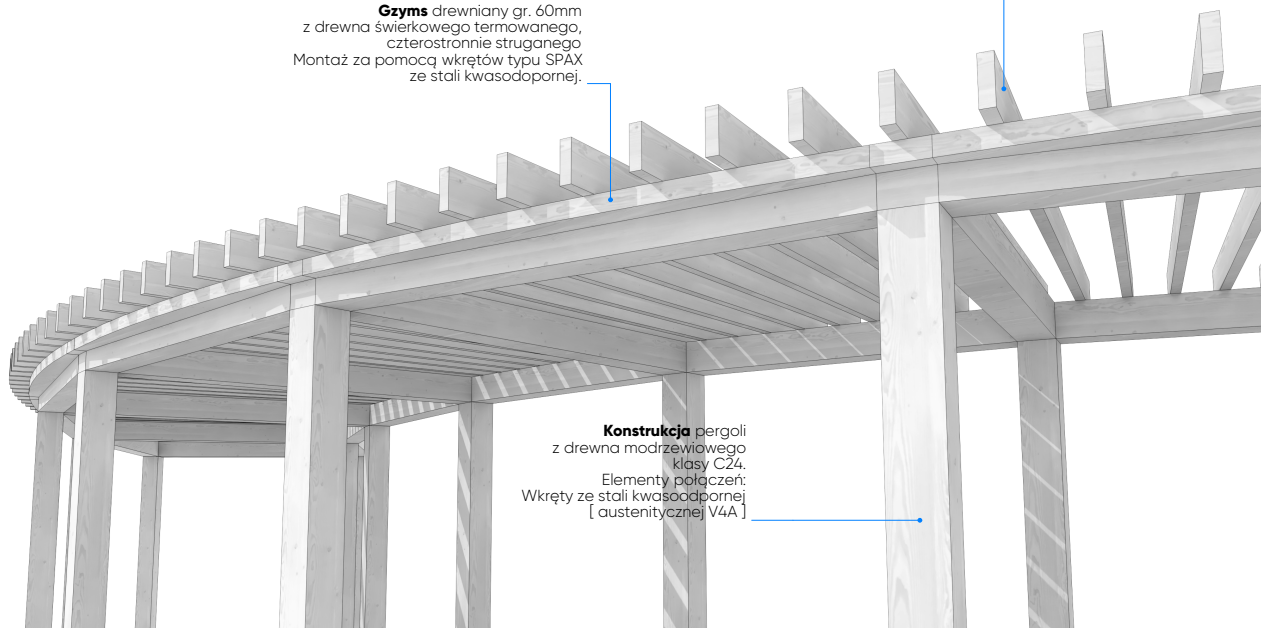

Konstrukcja pergoli z drewna modrzewiowego klasy C24. Elementy połączeń: Wkręty ze stali kwasoodpornej [austenitycznej V4A]

PERGOLA - RZUT ZADASZENIA - MODUŁ 1 / SKALA 1:20

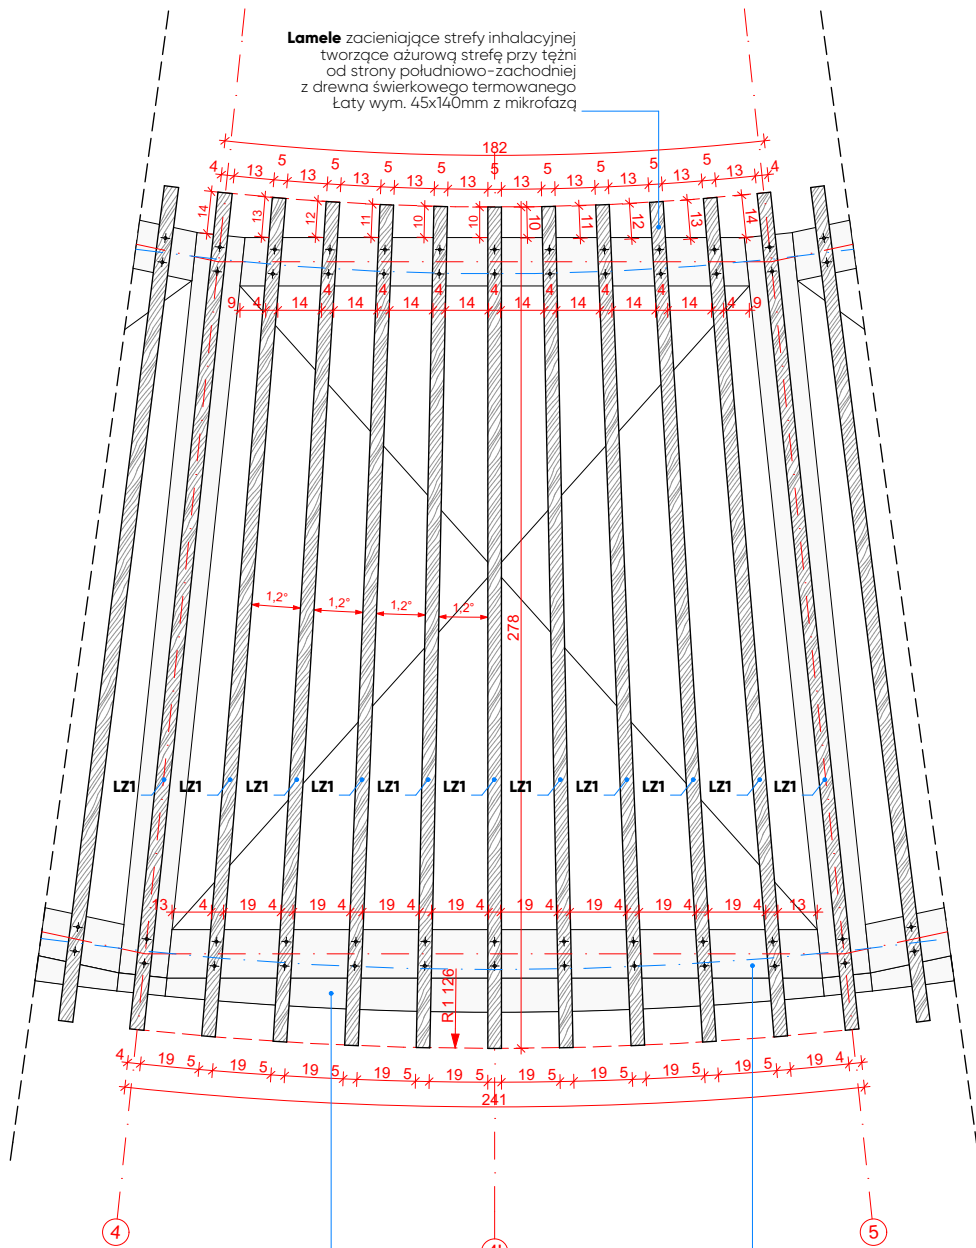


Gzyms drewniany gr. 60mm z drewna świerkowego termowanego, czterostronnie struganego Montaż za pomocą wkrętów typu SPAX ze stali kwasoodpornej.

Konstrukcja pergoli z drewna modrzewiowego klasy C24. Elementy połączeń: Wkręty ze stali kwasoodpornej [austenitycznej V4A]


ZESTAWIENIE ELEMENTÓW / SKALA 1:20

LZ1 - LAMELE ZACINIĄJĄCE - Łaty 45x140mm

szt. 71

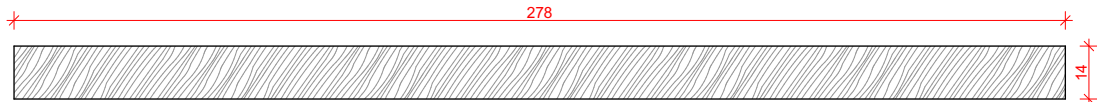

WIDOK Z BOKU

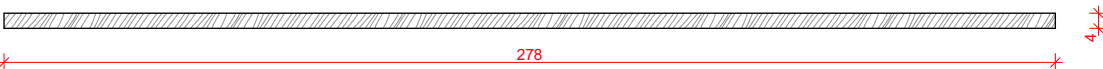

RZUT

Generalny projektant:



TOIS
TECHNICZNA OBSŁUGA
INWESTYCYJ I SARKOWICZ
48-314 PAKOSŁAWICE
FRĄCZKÓW 37D/1
NIP: 7532217152
MAIL: sarkowiczpawel@interia.pl



Branża konstrukcyjna:



LOGORYTM PATRYK GRUSZKA
40-139 KATOWICE
UL. NOWOWIEJSKIEGO 4i/23
NIP: 634 260 90 49
REGON: 241691664
MAIL: biuro.logorytm@gmail.pl

CONSTE
UL. ŻWIRKI I WIGURY 65A
43-190 MIKOŁÓW
NIP: 954 277 20 40
REGON: 365982204
MAIL: pracownia@conste.pl

Branża sanitarna:

BIURO PROJEKTOWO-USŁUGOWE GRAF

Grzegorz Głodzik
ul. Szpitalna 19D
44-194 Knurów

Branża elektryczna:

KRZYSZTOF ŻELASKO

ul. Zwycięzców 9/174
43-608 Jaworzno

Inwestor:

GMINA ANDRYCHÓW
URZĄD MIEJSKI W ANDRYCHOWIE
RYNEK 15
34-120 ANDRYCHÓW



Projekt:

BUDOWA TĘŻNI SOLANKOWEJ WRAZ Z
INFRASTRUKTURĄ TECHNICZNĄ ORAZ
ZAGOSPODAROWANIEM TERENU W
PARKU MIEJSKIM W ANDRYCHOWIE

DZ. NR EW.: 187, 1910, 1911,
OBRĘB EWID.: 0001, ANDRYCHÓW MIASTO

Faza projektu:

PROJEKT BUDOWLANY - TECHNICZNY

Skala:

1:25, 1:20, 1:100

Branża:

ARCHITEKTONICZNA



Data:

08.2025

Zespół projektowy:

PROJEKTANT:

mgr inż. arch. Dorota Lutogniewska
Nr upr.: 74/SLOKK/2016/II

SPRAWDZAJĄCY:

mgr inż. arch. Aleksandra Matyszczak
Nr upr.: 6/SLOKK/2016

DOKUMENTACJA OBJĘTA PRAWAMI AUTORSKIMI
WSZELKIE PRAWA AUTORSKIE DOTYCZĄCE TEGO PROJEKTU I RYSUNKU NALEŻĄ DO
PRACOWNI PROJEKTOWEJ LUB DO JEJ PARTNERÓW. POWIELANIE ORAZ
ROZPOWISZCZANIE CAŁOŚCI LUB FRAGMENTÓW WYMAGA ZGODY AUTORÓW

DOKUMENTACJA ZOSTAŁA OPRACOWANA W PROGRAMIE ARCHICAD START EDITION

Rysunek:

PERGOLA - AZUROWE ZADASZENIE PERGOLI
- LAMELE ZACINIĄJĄCE

Numer:

PBT/82A/023