


DREWNIANA OSŁONA ZLEWNI - RZUT / SKALA 1:25

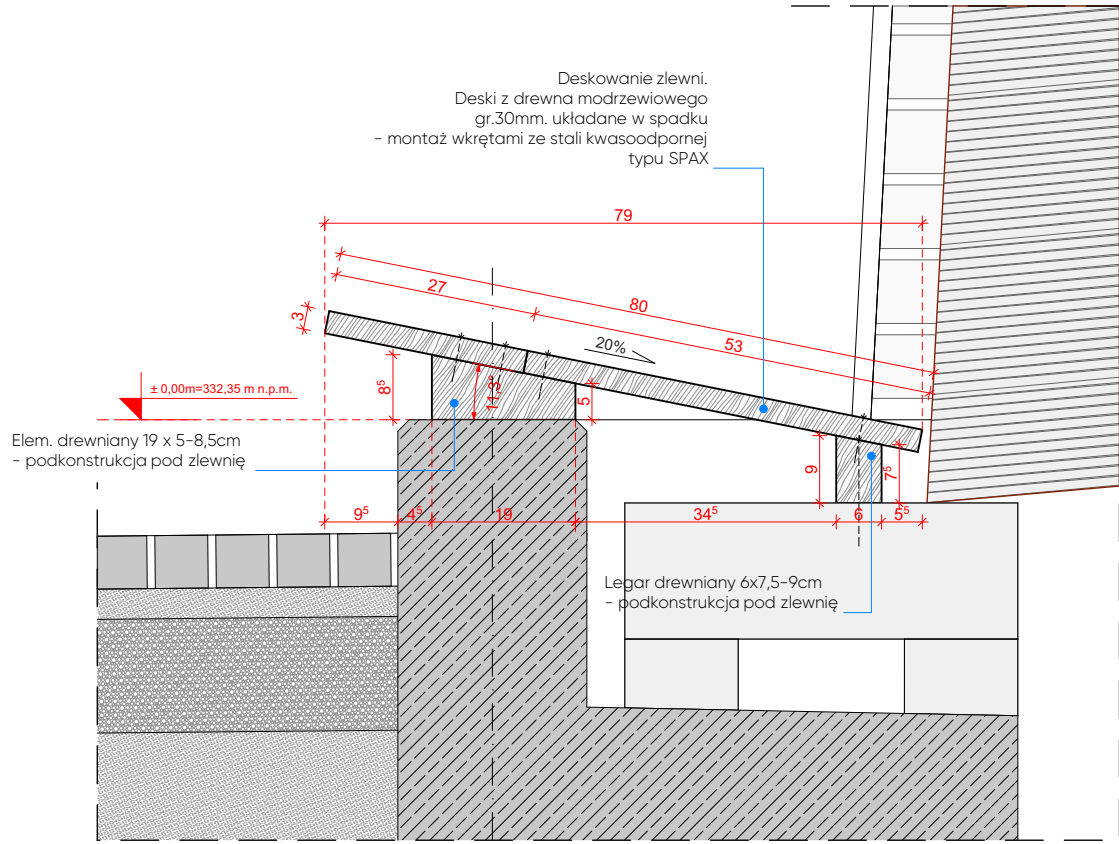

DREWNIANA OSŁONA ZLEWNI - PRZEKRÓJ / SKALA 1:10

UWAGI:

- 1.Poziom +/- 0,00 odpowiada rzędnej 332,35 m.npm.
- 2.Rysunek rozpatrywać łącznie z projektami branży konstrukcyjnej, sanitarnej i elektrycznej.
- 3.Rysunek rozpatrywać łącznie z opisem technicznym projektu.
- 4.Występujące w tekście nazwy i znaki towarowe użyto jedynie w celu określenia preferowanych standardów technicznych i materiałowych i/lub wyglądu oraz estetyki materiałów wykończeniowych.
- 5.Preferowane w dokumentacji projektowej rozwiązania w zakresie zaprojektowanych i zastosowanych materiałów i technologii, należy traktować jako wzorcowe, które można zamienić i zastąpić innymi, wykazującymi równoważne parametry techniczne, w tym cechy fizyczne, mechaniczne, estetyczne itp.
- 6.Wszystkie użyte materiały, urządzenia i technologie powinny posiadać przewidziane prawem i odpowiednimi przepisami dopuszczenia, atesty oraz certyfikaty.

Generalny projektant:



**TOIS**  
TECHNICZNA OBSŁUGA  
INWESTYCJI SARKOWICZ  
48-314 PAKOSŁAWICE  
FRĄCZKÓW 37D/1  
NIP: 7532217152  
MAIL: sarkowiczpawel@interia.pl



**LOGORYTM** PATRYK GRUSZKA  
40-139 KATOWICE  
UL. NOWOWIEJSKIEGO 4i/23  
NIP: 634 260 90 49  
REGON: 241691664  
MAIL: biuro.logorytm@gmail.pl

Branża konstrukcyjna:



**CONSTE**  
UL. ZWIRKI I WIGURY 65A  
43-190 MIKOŁÓW  
NIP: 954 277 20 40  
REGON: 365982204  
MAIL: pracownia@conste.pl

Branża sanitarna:

**BIURO PROJEKTOWO-USŁUGOWE GRAF**  
Grzegorz Głodzik  
ul. Szpitalna 19D  
44-194 Knurów

Branża elektryczna:

**KRZYSZTOF ŻELASKO**  
ul. Zwycięzców 9/174  
43-608 Jaworzno

Inwestor:

**GMINA ANDRYCHÓW**  
URZĄD MIEJSKI W ANDRYCHOWIE  
RYNEK 15  
34-120 ANDRYCHÓW



Projekt:

BUDOWA TĘŻNI SOLANKOWEJ WRAZ Z  
INFRASTRUKTURĄ TECHNICZNĄ ORAZ  
ZAGOSPODAROWANIEM TERENU W  
PARKU MIEJSKIM W ANDRYCHOWIE

DZ. NR EW.: 187, 1910, 1911,  
OBRĘB EWID.: 0001, ANDRYCHÓW MIASTO

Faza projektu:

**PROJEKT BUDOWLANY - TECHNICZNY**

Skala:

**1:25, 1:10**

Branża:

**ARCHITEKTONICZNA**



Data:

08.2025

Zespół projektowy:

PROJEKTANT:  
mgr inż. arch. Dorota Lutogniewska  
Nr upr.: 74/SŁOKK/2016/II

SPRAWDZAJĄCY:

mgr inż. arch. Aleksandra Matyszczak  
Nr upr.: 6/SŁOKK/2016

DOKUMENTACJA OBJĘTA PRAWAMI AUTORSKIMI  
WSZELKIE PRAWA AUTORSKIE DOTYCZĄCE TEGO PROJEKTU I RYSUNKU NALEŻĄ DO  
PRACOWNI PROJEKTOWEJ LUB DO JEJ PARTNERÓW. POWIELANIE ORAZ  
ROZPOWISZCZANIE CAŁOŚCI LUB FRAGMENTÓW WYMAGA ZGODY AUTORÓW

DOKUMENTACJA ZOSTAŁA OPRACOWANA W PROGRAMIE ARCHICAD START EDITION

Rysunek:

**TĘŻNIA - DREWNIANE ELEMENTY OSŁONY ZLEWNI  
- DETALE**

Numer:

**PBT/82A/025**