


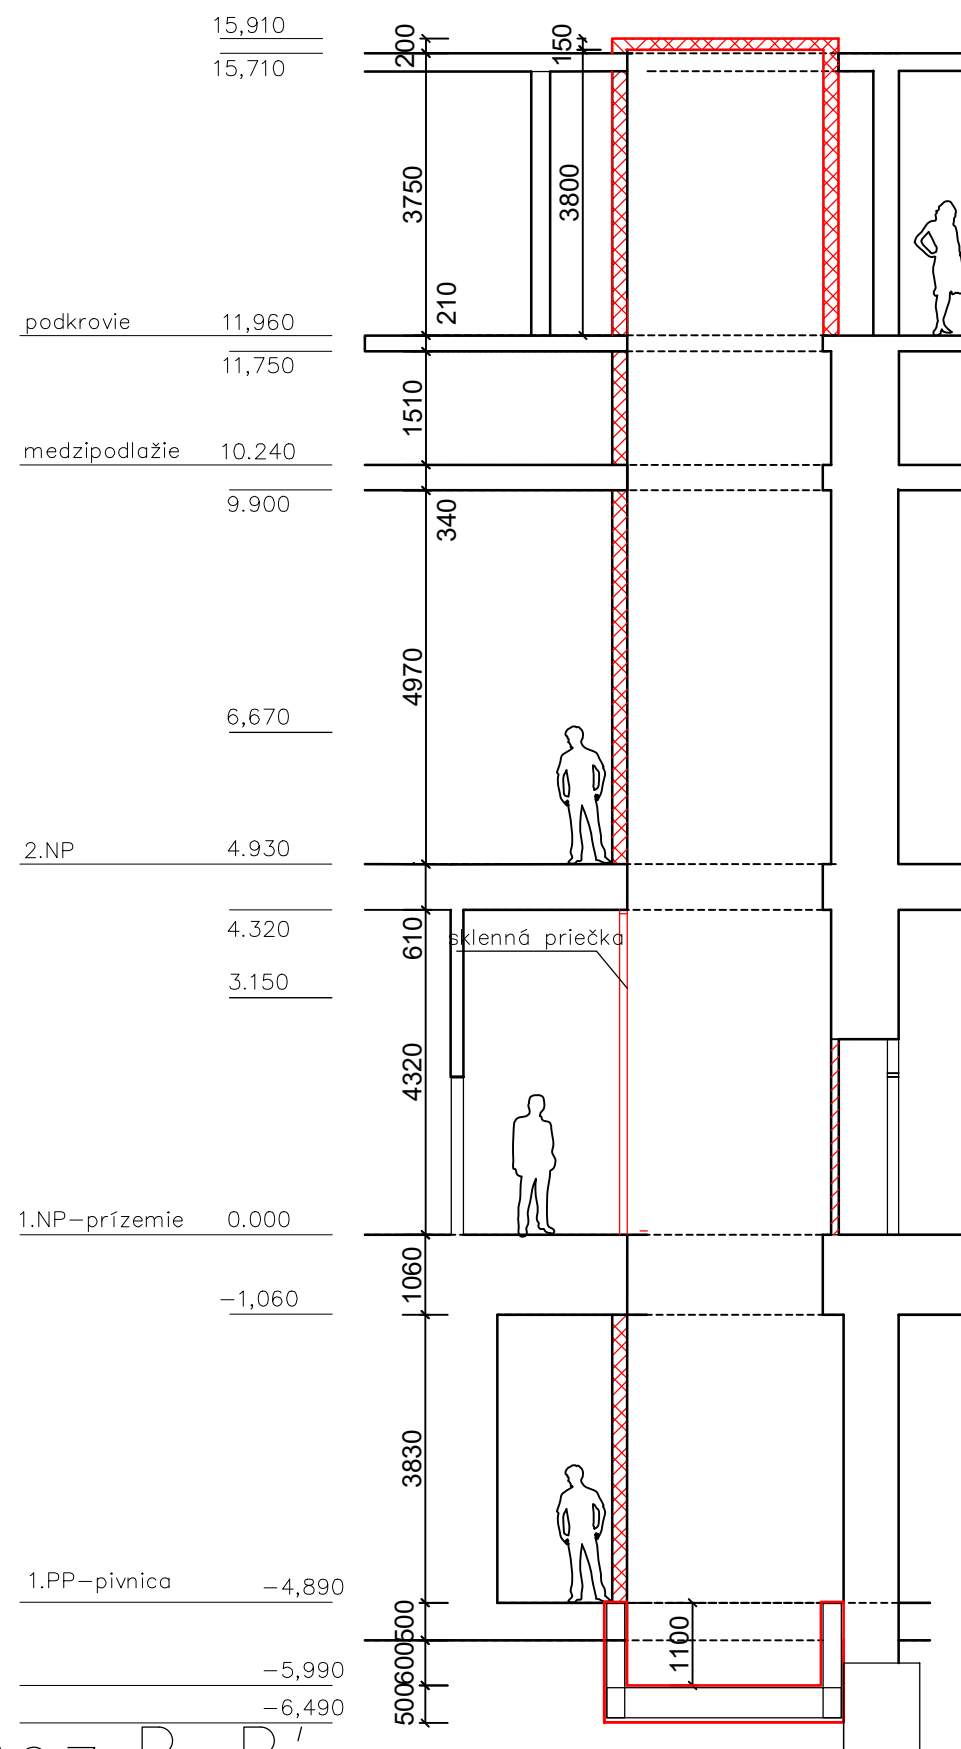

rez B-B'


S1-Gresová dlažba dekor terazzo hr. 8 mm
-lepidlo Ceram
-armovaný poter hr. 50 mm(karisieť d=8mm, 100x100 mm)
-separačná fólia
-keramzitbetón

SDK SADROKARTONOVÝ PLNÝ PODHLAD+ TI -MIN.V. hr.2x150mm

Z1 ZÁMOČNÍCKY VÝROBOK-ZÁBRADLIE: d=50mm, h=1000mm

LEGENDA MATERIÁLOV

- SKLENNÁ PRIEČKA hr.100mm
- NENOSNÁ PRIEČKA YTONG hr.200mm
- NOSNÉ MURIVO DT TVÁRNICE hr.200mm
- ŽB ZÁKLADOVÁ DOSKA hr. 500 mm

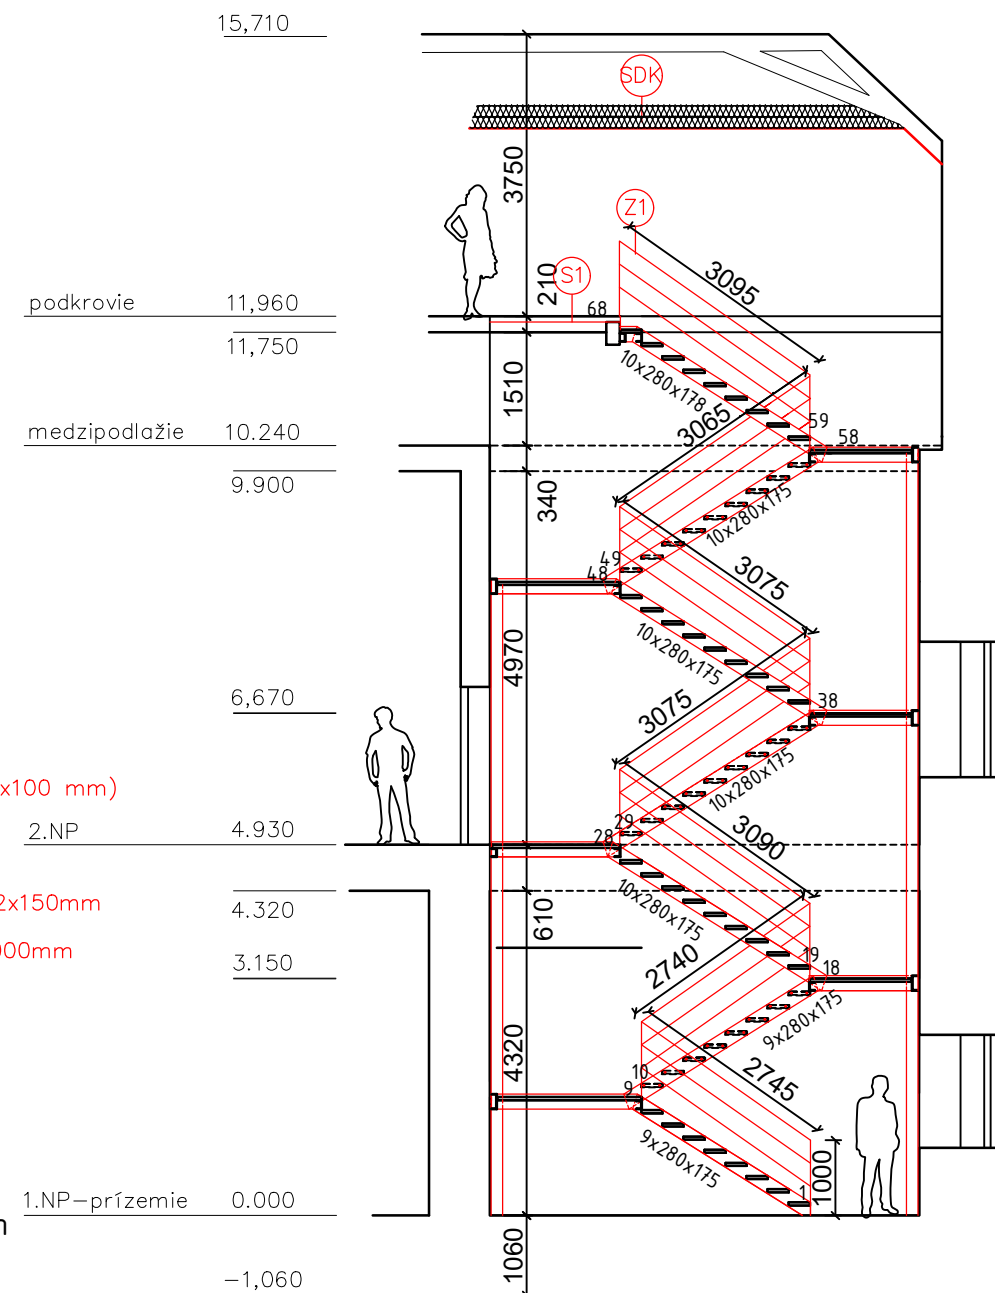

rez A-A'

n.m. +219,56 = +0,000

POZN.: Časť objektu s umiestneným schodiskom nie je podpivničená

Autor projektu stavby	Vypracoval	Zodpovedný projektant		
Ing.arch. G.FUKATSCHOVÁ	MODULOR s.r.o.	Ing.arch. G.FUKATSCHOVÁ		
Investor	Femina Domov Sociálnych Služieb Veľký Blh 979 01 Rimavská Sobota			
Názov a miesto stavby	Požiarna bezpečnosť hlavnej budovy kaštieľa FEMINA DSS Ul. SNP č.419, Veľký Blh	Zákaz.č.	2018	
		Dátum	07/2018	
Časť	ARCHITEKTONICKO - STAVEBNÉ RIEŠENIE	Formát	3x A4	
Výkres	Rezy výťah a schodisko		Mierka 1:100	Č.v. E1-16