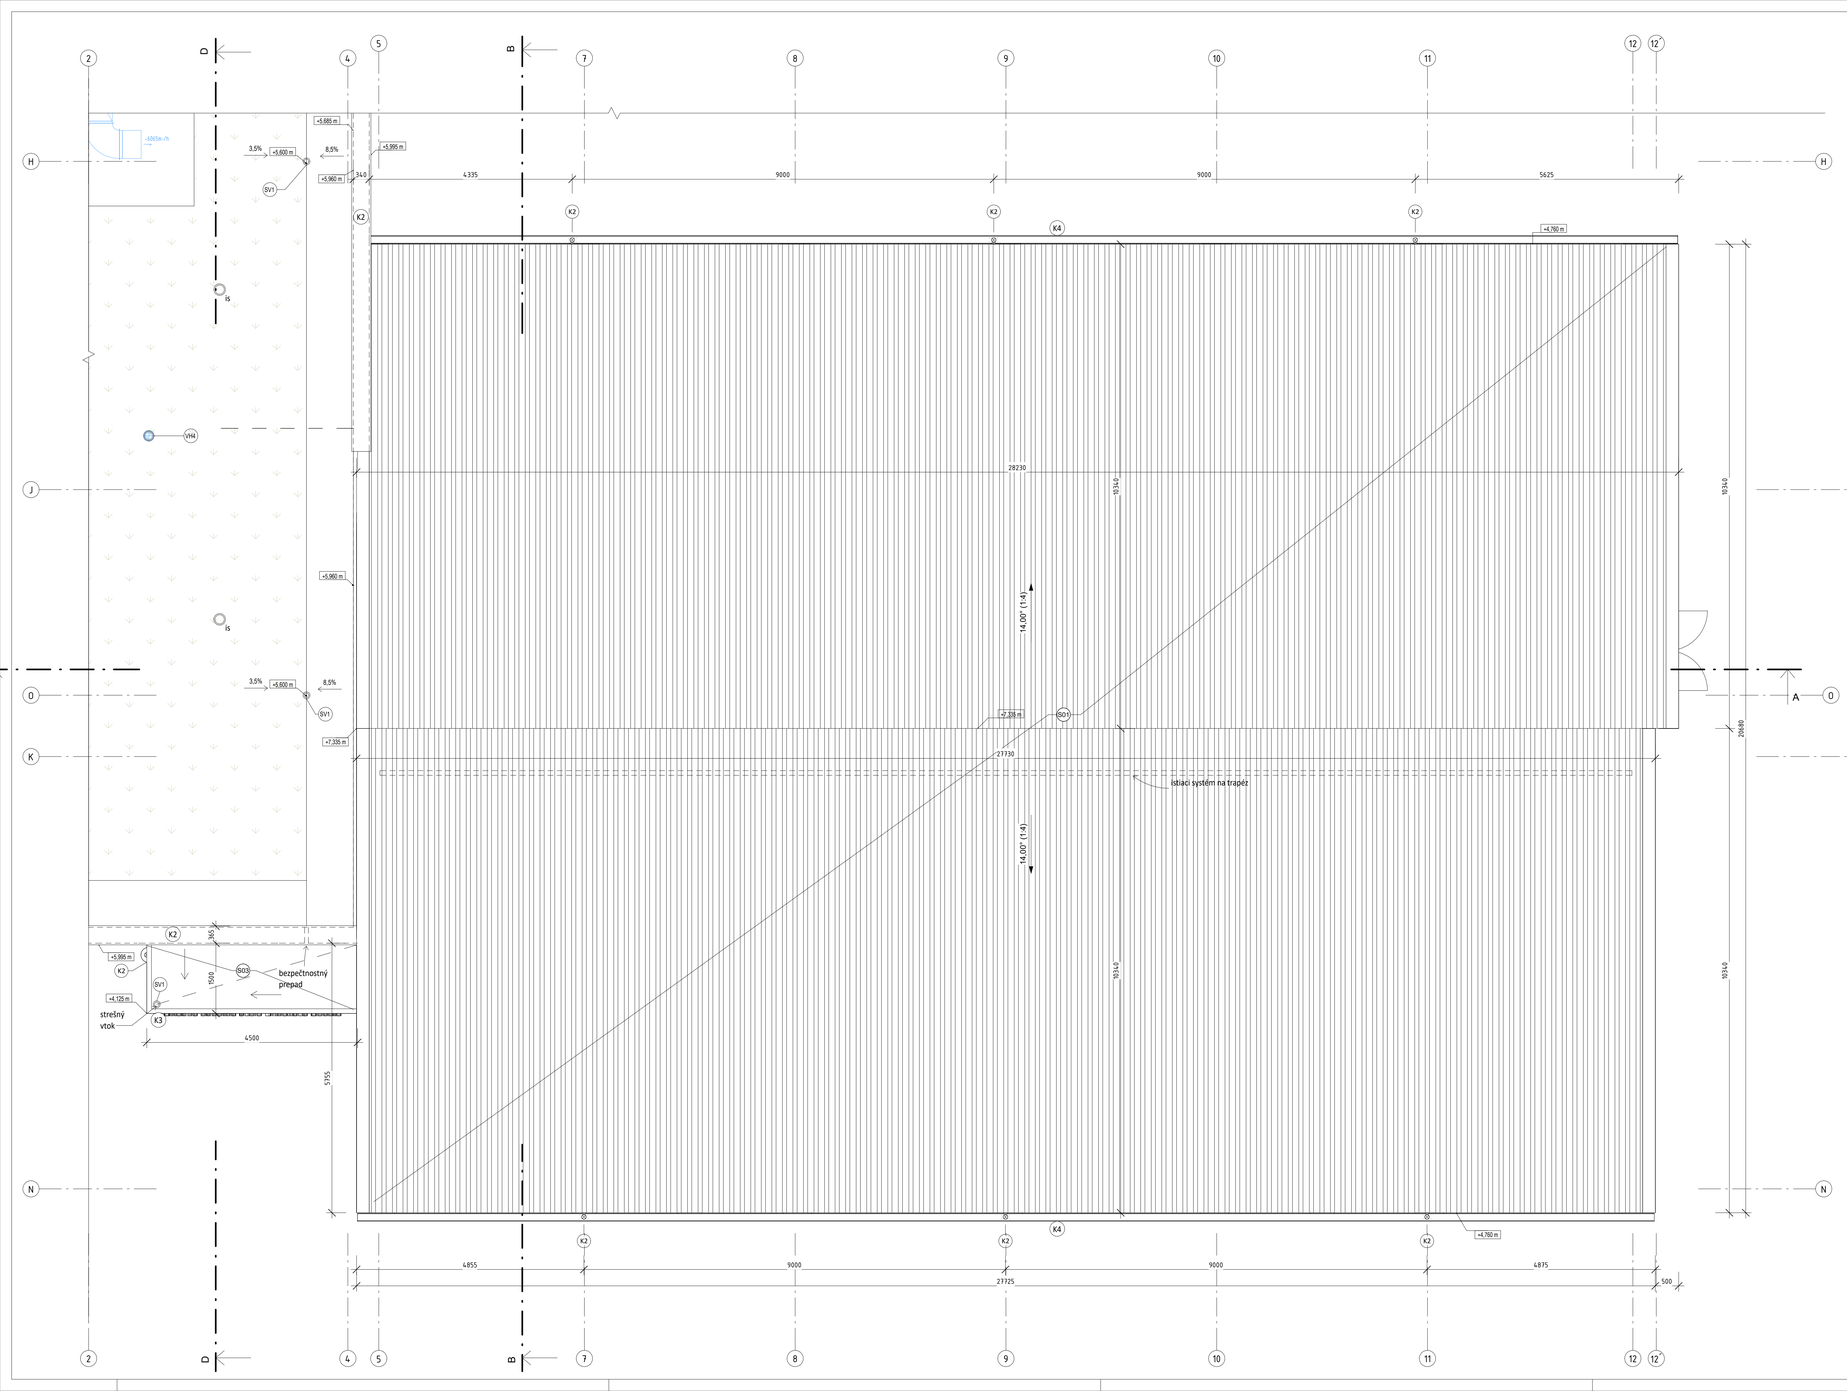

TECHNICKÉ ÚDAJE STRECHY

BLOK A – ŠIKMÁ STRECHA – 596 M2 – STREŠNÁ KRYTINA PLECH TP46
BLOK B – PLOCHÁ STRECHA – 371 M2 – STREŠNÁ KRYTINA PVC FÓLIA
BLOK C – PLOCHÁ STRECHA – 434 M2 – STREŠNÁ KRYTINA PVC FÓLIA

SKLADBY KONŠTRUKCIÍ

SKLADBA STRECHY S01: BLOK A

- STREŠNÁ KRYTINA - OCEĽOVÝ PLECH TP46 (na vnútornej strane ochrana proti odkvapkávaniu)	HR. 0,63 MM
- OCEĽOVÁ VAZNICA	
- OCEĽOVÝ PRIEHRADOVÝ VAZNÍK	
- ROŠT Z OCEĽOVÝCH VÁZNÍC + TI NA BÁZE MINERÁLNEJ VLNY / ALEBO FÚKANÁ IZOLÁCIA	HR. 340 MM
- PAROZÁBRANA PE FÓLIA	
- DIŠAŇČNÝ PÁSIK – IZOBLOK 100/20	HR. 20 MM
- OCEĽOVÝ PLECH IP18	HR. 18 MM
- NOSNÝ ROŠT Z OCEĽOVÝCH POZINKOVANÝCH PROFILOV	HR. 50 MM
- PODHĽAD Z AKUSTICKÝCH DOSIEK	HR. 25 MM

SKLADBA STRECHY S02: BLOK B , BLOK C

- PREDPESTOVANÝ ROZCHODNÍKOVÝ KOBEREC – SEDUM / ŠTRKOVÝ ZÁSYP	HR. 30 MM
- EXTENZÍVNY STREŠNÝ SUBSTRÁT	HR. 30 MM
- HYDROAKUMULAČNÁ DOSKA Z HYDROFILNEJ VATY	HR. 50 MM
- DRENÁŽNA DOSKA PLATON DE Xtra	HR. 21 MM
- SEPARAČNÁ VRSTVA (GEOTEXTÍLIA min. 300g/m2)	
- HYDROIZOLÁCIA S ATESTOM VOČI PRERASTANIU KORIENKOV (hrúbka min. 1,8 mm)	
- SEPARAČNÁ VRSTVA (VODIVÁ)!!	
- TI NA BÁZE MINERÁLNEJ VLNY PRE PLOCHÉ STRECHY BODOVÉ ZAŤAŽENIE (100kpa)	HR. 80 MM
- TI NA BÁZE MINERÁLNEJ VLNY PRE PLOCHÉ STRECHY (50kpa)	HR. 260 MM
- POISTNÁ PAROZÁBRANA (PE FÓLIA)	
- TRAPÉZOVÝ PLECH, PROFILÁCIA A PRESNÁ ŠPECIFIKÁCIA JE CIELOM DIELENSKEJ DOKUMENTÁCIE	
- OCEĽOVÉ PRIEHRADOVÉ VAZNÍKY	
- NOSNÝ ROŠT Z OCEĽOVÝCH POZINKOVANÝCH PROFILOV	
- PODHĽAD Z AKUSTICKÝCH DOSIEK	HR. 25 MM

SKLADBA STRECHY S03:

- HYDROIZOLÁCIA S ATESTOM VOČI PRERASTANIU KORIENKOV (hrúbka min. 1,8 mm)	
- SEPARAČNÁ VRSTVA	
- DEBNENIE Z OSB DOSKY (SPÁDOVANÉ)	HR. 25 MM
- NOSNÁ KONŠTRUKCIA Z OCEĽOVÝCH POZINKOVANÝCH PROFILOV	HR. 220 MM
- ROŠT Z POZINKOVANÝCH PROFILOV	HR. 60 MM
- PODBITIE Z TRAPÉZOVÉHO PLECHU 76/18	HR. 18 MM

KLAMPIARSKE PRVKY:

K2 **OPLECHOVANIE ATIKY** Z POZINK. PLECHU (PRESNÁ ŠPECIFIKÁCIA VIĎ. VÝPIS)

K11 **STREŠNÝ ŽĽAB** Z POZINK. PLECHU (PRESNÁ ŠPECIFIKÁCIA VIĎ. VÝPIS)

ZÁMOČNÍCKE PRVKY:

Z4 STREŠNÝ REBRÍK - OCEĽOVÉ POZINKOVANÉ PROFILY , KONEČNÁ ÚPRAVA 2x SYNTETICKÝ NÁTER , ODTIEŇ: RAL 7016

LEGENDA PRVKOV

SV1 **STREŠNÝ VPUST napr. - HL62.1 p/1 + HL65p + HL635N**

SV2 **STREŠNÝ VPUST napr. - HL310k + HL080.8e + HL83.p**

VH1 **VETRACIA SADA** (napr. HL810) - UKONČIŤ 500 mm NAD STRECHOU

VH2 **VETRACIA HLAVICA VZT -** PRESTUP STRECHOU Ø260 MM

VH3 **VETRACIA HLAVICA VZT -** PRESTUP STRECHOU Ø200 MM

VH4 **VETRACIA HLAVICA VZT -** PRESTUP STRECHOU Ø225 MM

IS **ISTIACI SYSTÉM NA PLOCHÉ A ŠIKMÉ STRECHY**

DELENIE RIEŠENÉHO OBJEKTU

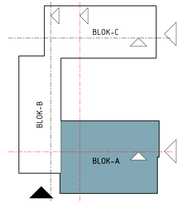

POZNÁMKA
PRED ZAČATÍM PRÁC JE REALIZÁTOR POVINNÝ SI VŠETKY ROZMERY PREMERAŤ NA MIESTE. V PRÍPADE ZISTENÝCH NEJASNOSTÍ ALEBO NEDOSTATKOV JE REALIZÁTOR POVINNÝ PRED ZAČATÍM PRÁC KONTAKTOVAŤ PROJEKTANTA. ZMENY V PROJEKTE SÚ POVOLENÉ LEN NA ZÁKLADE PÍSOMNÉHO SÚHLASU PROJEKTANTA.
DODÁVATEĽ STAVBY JE POVINNÝ DODRŽAŤ PLATNÉ ZÁKONY,VYHLÁŠKY, STN, EN NARIADENIA O POŽP A PO A TECHNOLOGICKÉ POSTUPY POUŽITÝCH STAVEBNÝCH PRVKOV. ZHOTOVITEĽ ZABEZPEČÍ OCHRANU OKOLIA PRED PRAŠNOSŤOU A ZNEČISTENÍM. PRED ZAČIATKOM BÚRACÍCH PRÁC ODPOJIŤ BÚRANÉ PRIESTORY OD ELEKTRO, VODY A PLYNU. POČAS PRÁC ZABEZPEČIŤ OSTATNÉ KONŠTRUKCIE (HLAVNE NOSNÉ) PRED POŠKODENÍM.
NEODDELITEĽNOU SÚČASŤOU VÝKRESOVEJ DOKUMENTÁCIE JE AJ TECHNICKÁ SPRÁVA. PROJEKTANT NENESIE ŽIADNU ZODPOVEDNOSŤ ZA ZMENY VYKONANÉ BEZ JEHO PÍSOMNÉHO SÚHLASU.
POZNÁMKA: UMIESTNENIE STROJOV A NÁBYTKU JE NAVRHOVANÉ, PRESNÉ ROZMERY A KONKRÉTNY TYP BUDÚ PREDMETOM PROJEKTU TECHNOLÓGIE !!!

0.000 = 203,930 m.n.m. BpV VÝŠKA PODLAHY 1NP PRI VSTUPE DO OBJEKTU

Zodpovedný projektant: Checker	A B	Architectural & Building Management s.r.o.
Vypracoval: Ing. Samuel Filip Drahovský, Ing. Ján Vol´ko		
Okres: RIMAVSKÁ SOBOTA		
Mesto: RIMAVSKÁ SOBOTA, K.Ú. RIMAVSKÁ SOBOTA		
Investor: BANSKOBYSTRICKÝ SAMOSPRÁVNY KRAJ, NÁMESTIE SNP 23, 974 01 BANSKÁ BYSTRICA		
Názov stavby: REKONŠTRUKCIA OBJEKTOV PRE VYBUDOVANIE TRENINGOVÉHO CENTRA SOŠ HNUŠŤA A ROZVOJ KOMPLEXNÉHO ODBORNÉHO VZDELÁVANIA V SPOLUPRÁCI SO ZAMESTNÁVATEĽMI - VYPRACOVANIE PROJEKTOVEJ DOKUMENTÁCIE K.Ú. RIMAVSKÁ SOBOTA, PARC. Č. 1726/3,5,6,7,8,9,10,11,12,14,15,16,17,18,19,24,25,26	Formát:	12xA4
	Dátum:	10/2024
	Stupeň PD:	DSP – RS
	Číslo zákazky:	
Architektonicko-stavebné riešenie		
PÔDORYS STRECHY - BLOK A	Mierka: 1 : 50	Číslo výkresu: **E1.1-11**