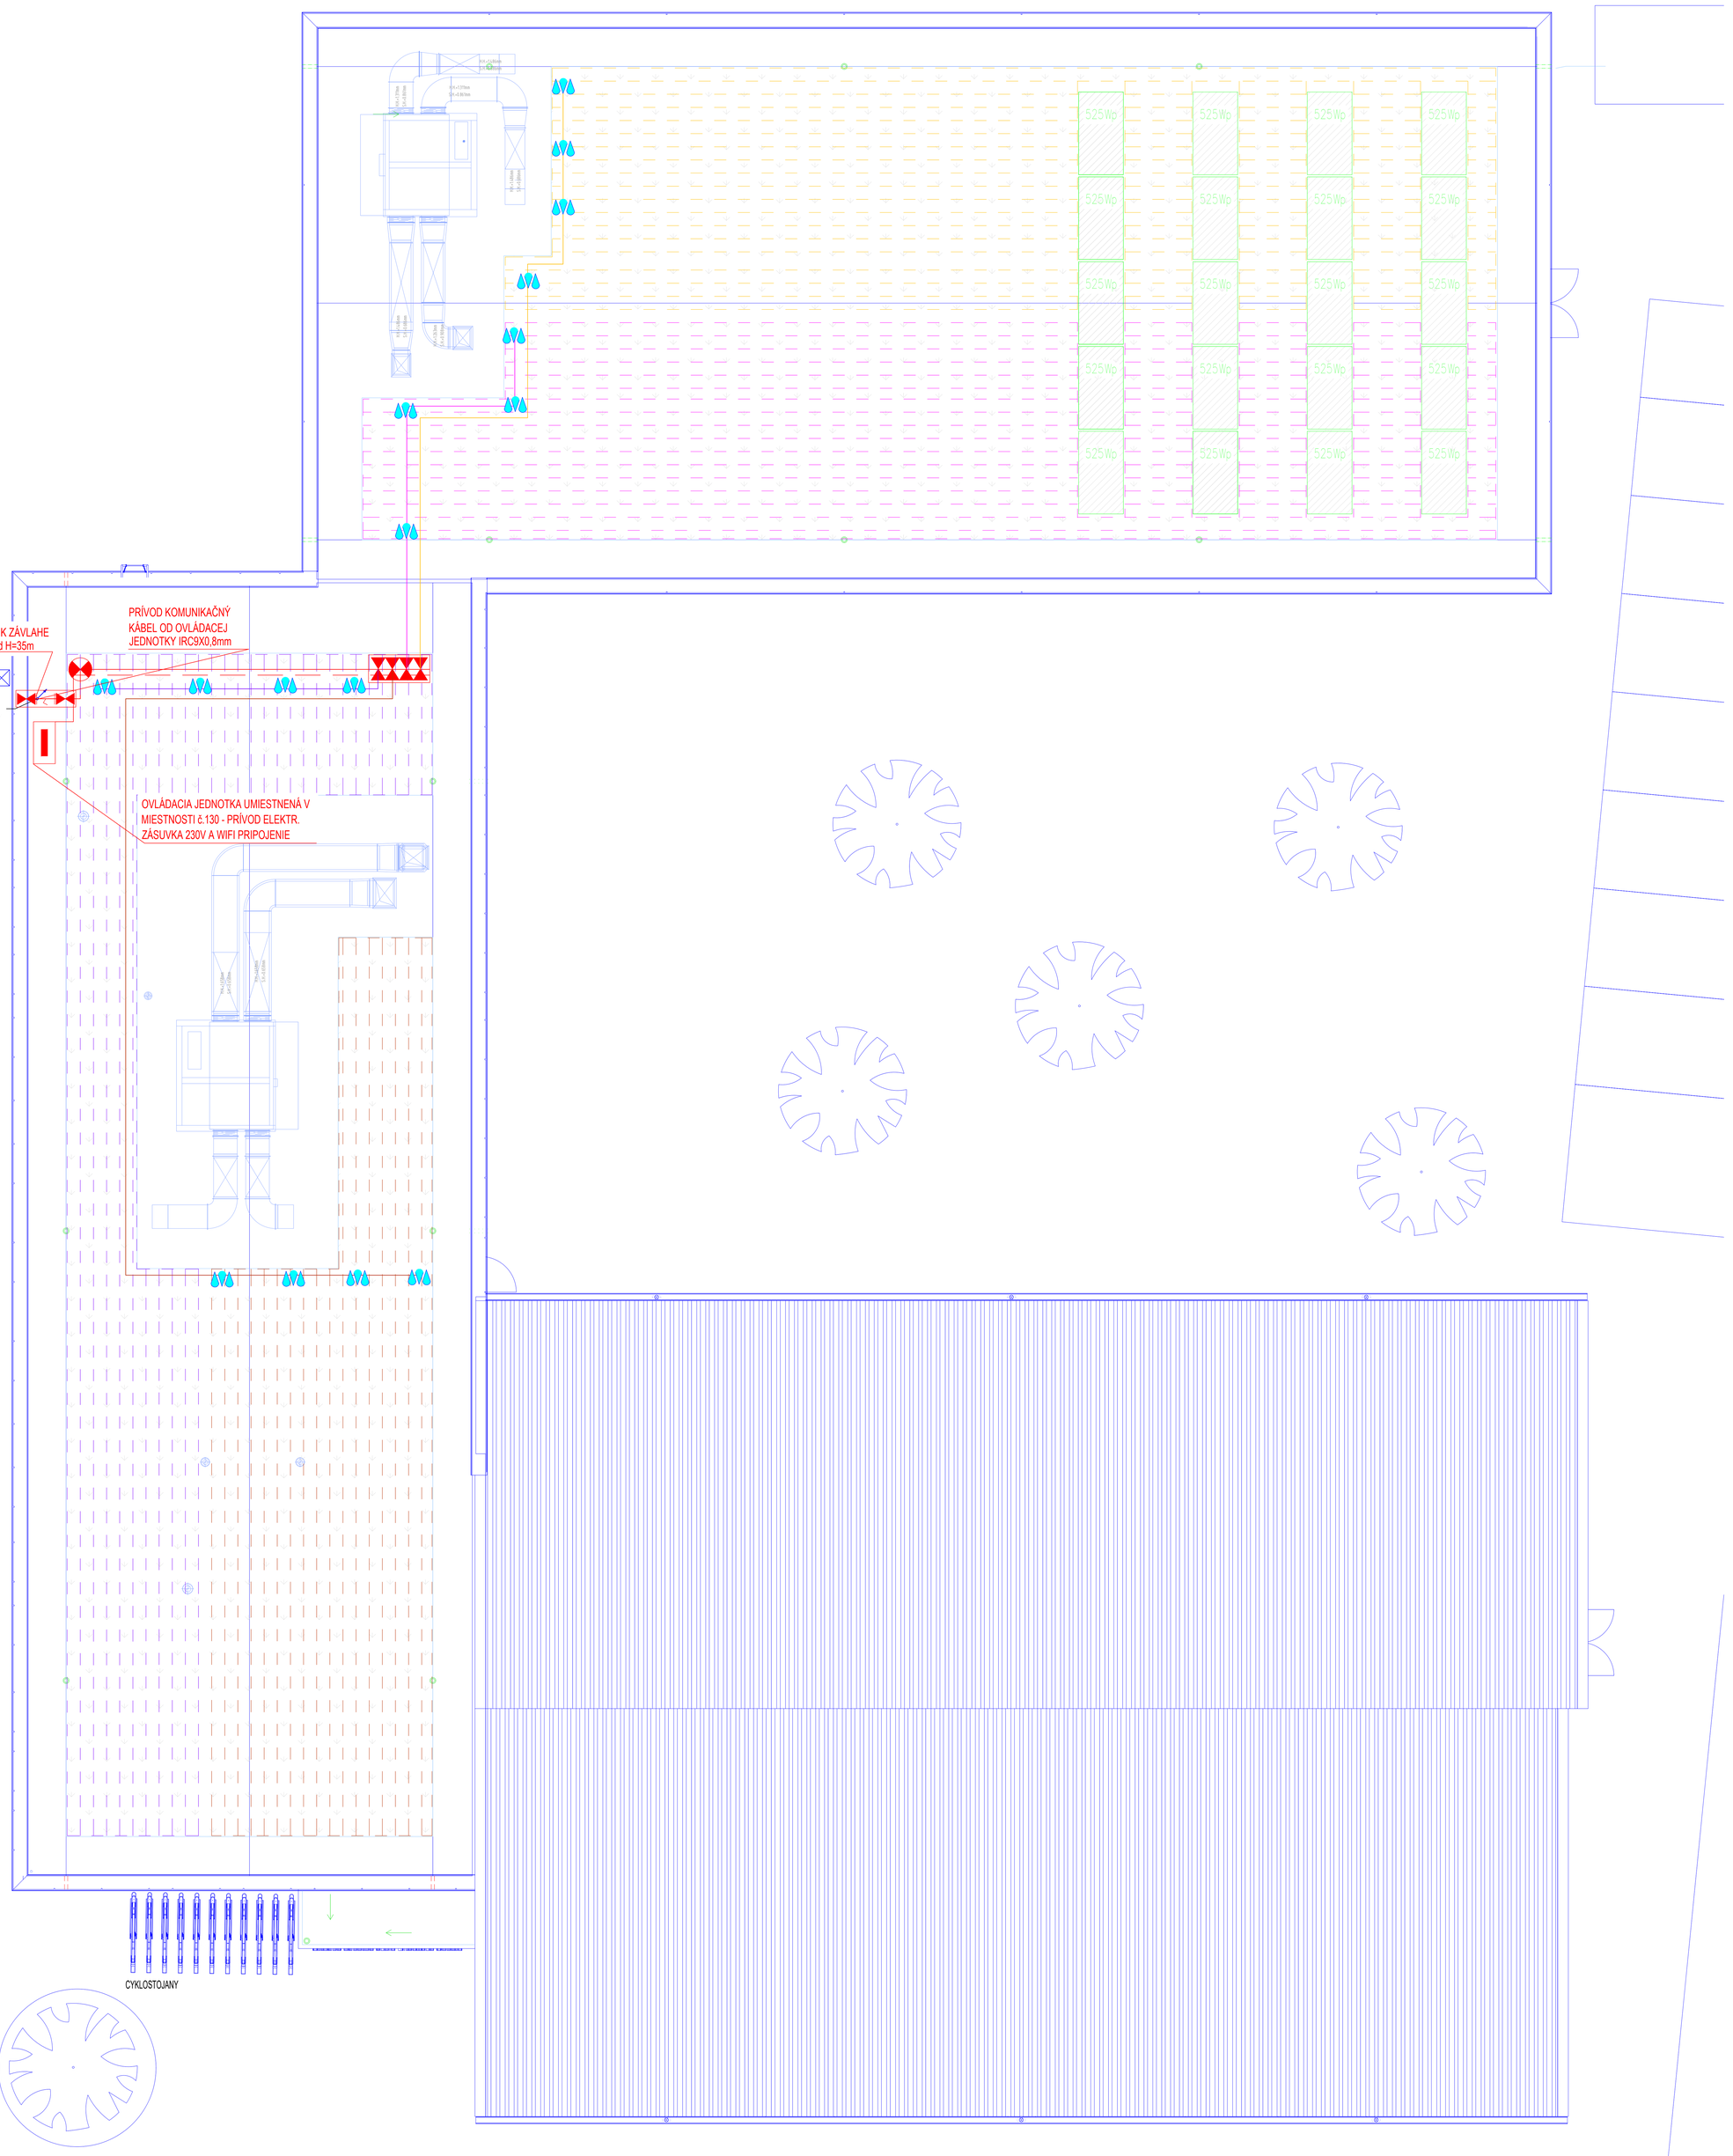

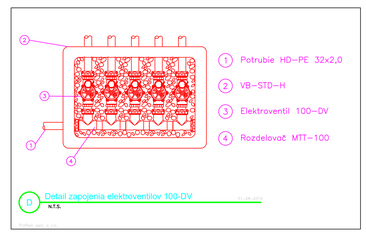

LEGENDA :	
	Guľ ventil1" / Filter 1" / Guľ ventil 1"
	Elektromagnetické 1" ventily / Šachta VB-STD-H
	Šachtička pre manuálny odber vody / zazimovanie
	Ovládacia jednotka ESP-TM2
	Čidlo zrážok RSD-BeX
	Vývod pre kvapkovacie potrubie
	Potrubie LD PE Ø 32x3,0 PN 6 - Hlavný rad
	Potrubie LD PE Ø 32x3,0 PN 6 - Distribučné
	Podpovrchové kvapkovacie potrubie - Subsurface
	Ovládací kábel IRC 9x0,8mm2

POŽADOVANÝ ZDROJ VODY:
Q= 3,0 m3/hod H=35 m

UMIESTNENIE ŠACHTICE S VENTILMI, OVLÁDACEJ JEDNOTKY A ČIDLA ZRÁŽOK SA UPRESNÍ NA REALIZÁCII

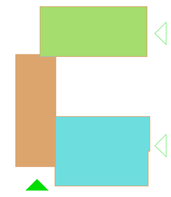

POZNÁMKA
PRED ZAČATÍM PRÁC JE REALIZÁTOR POVINNÝ SI VŠETKY ROZMERY PREMERAŤ NA MIESTE. V PRÍPADE ZISTENÝCH NEZHODNOSTÍ ALEBO NEDOSTATKOV JE REALIZÁTOR POVINNÝ PRED ZAČATÍM PRÁC KONTAKTOVAŤ PROJEKTANTA. ZMENY V PROJEKTE SÚ POVOLENÉ LEN NA ZÁKLADE PÍSOMNÉHO SÚHLASU PROJEKTANTA. DODÁVATEĽ STAVBY JE POVINNÝ DODRŽIAŤ PLATNÉ ZÁKONY VYHLÁŠKY, STN, EN NARIADENIA O PPOP A PO A TECHNOLOGICKÉ POSTUPY POUŽITÝCH STAVEBNÝCH PRÁVOV. ZHOTOVITEĽ ZABEZPEČÍ OCHRANU OKOLIA PRED PRAŠNOSŤOU A ZNEČISTENÍM. PRED ZAČATÍM BURACÍCH PRÁC ODPOJIŤ BURANÉ PRIESTORY OD ELEKTRO, VODY A PLYNU. POČAS PRÁC ZABEZPEČIŤ ČISTIACE KONŠTRUKCIE NA AVE. MIESTNE PRÍPADNÝCH NEZOBRAZENÝCH SÚČASTÍ VYKRESOVÉ DOKUMENTÁCIE JE AJ TECHNICKÁ SPRÁVA. PROJEKTANT NENESIE ZÁKONNÚ ZODPOVEDNOSŤ ZA ZMENY VYKONANÉ BEZ JEHO PÍSOMNÉHO SÚHLASU.

Vlastník, investor: Stredisko hospodárskej a technickej správy mesta Rimavská Sobota, Hradná 15, 979 01 Rimavská Sobota

Odborný garant/ref.:	Ing. Ľubomír Kaliský
Vypracoval:	Ľubomír Kaliský
Okres:	RIMAVSKÁ SOBOTA
Mesto:	RIMAVSKÁ SOBOTA, K.ú. RIMAVSKÁ SOBOTA
Kraj/obec:	BANSKOBYSTRICKÝ SAMOSPRÁVNY KRAJ, NÁMESTIE SNP 23, 974 01 BANSKÁ BYSTRICA
Názov stavby:	SOŠ HNÚŠŤA VYBUDOVANIE TRÉNINGOVÉHO CENTRA V RIMAVSKEJ SOBOTE
K.ú. RIMAVSKÁ SOBOTA, C-p: 70/A,19, 70, 71, 78, 79, 2/1, 2/2	
Architektonicko-stavebné riešenie:	
Situácia - Závlahový systém	

Architectural & Building Management s.r.o.

Formát:	
Dátum:	05/2023
Stupeň PD:	DSP - 30
Číslo zakázky:	
Mierka:	1 : 50
Číslo výkresu:	D1.07