


PRECHODOVÁ OBLASŤ MOSTA

POZDĹŽNY REZ MOSTOM V OSI KOMUNIKÁCIE  
1:50

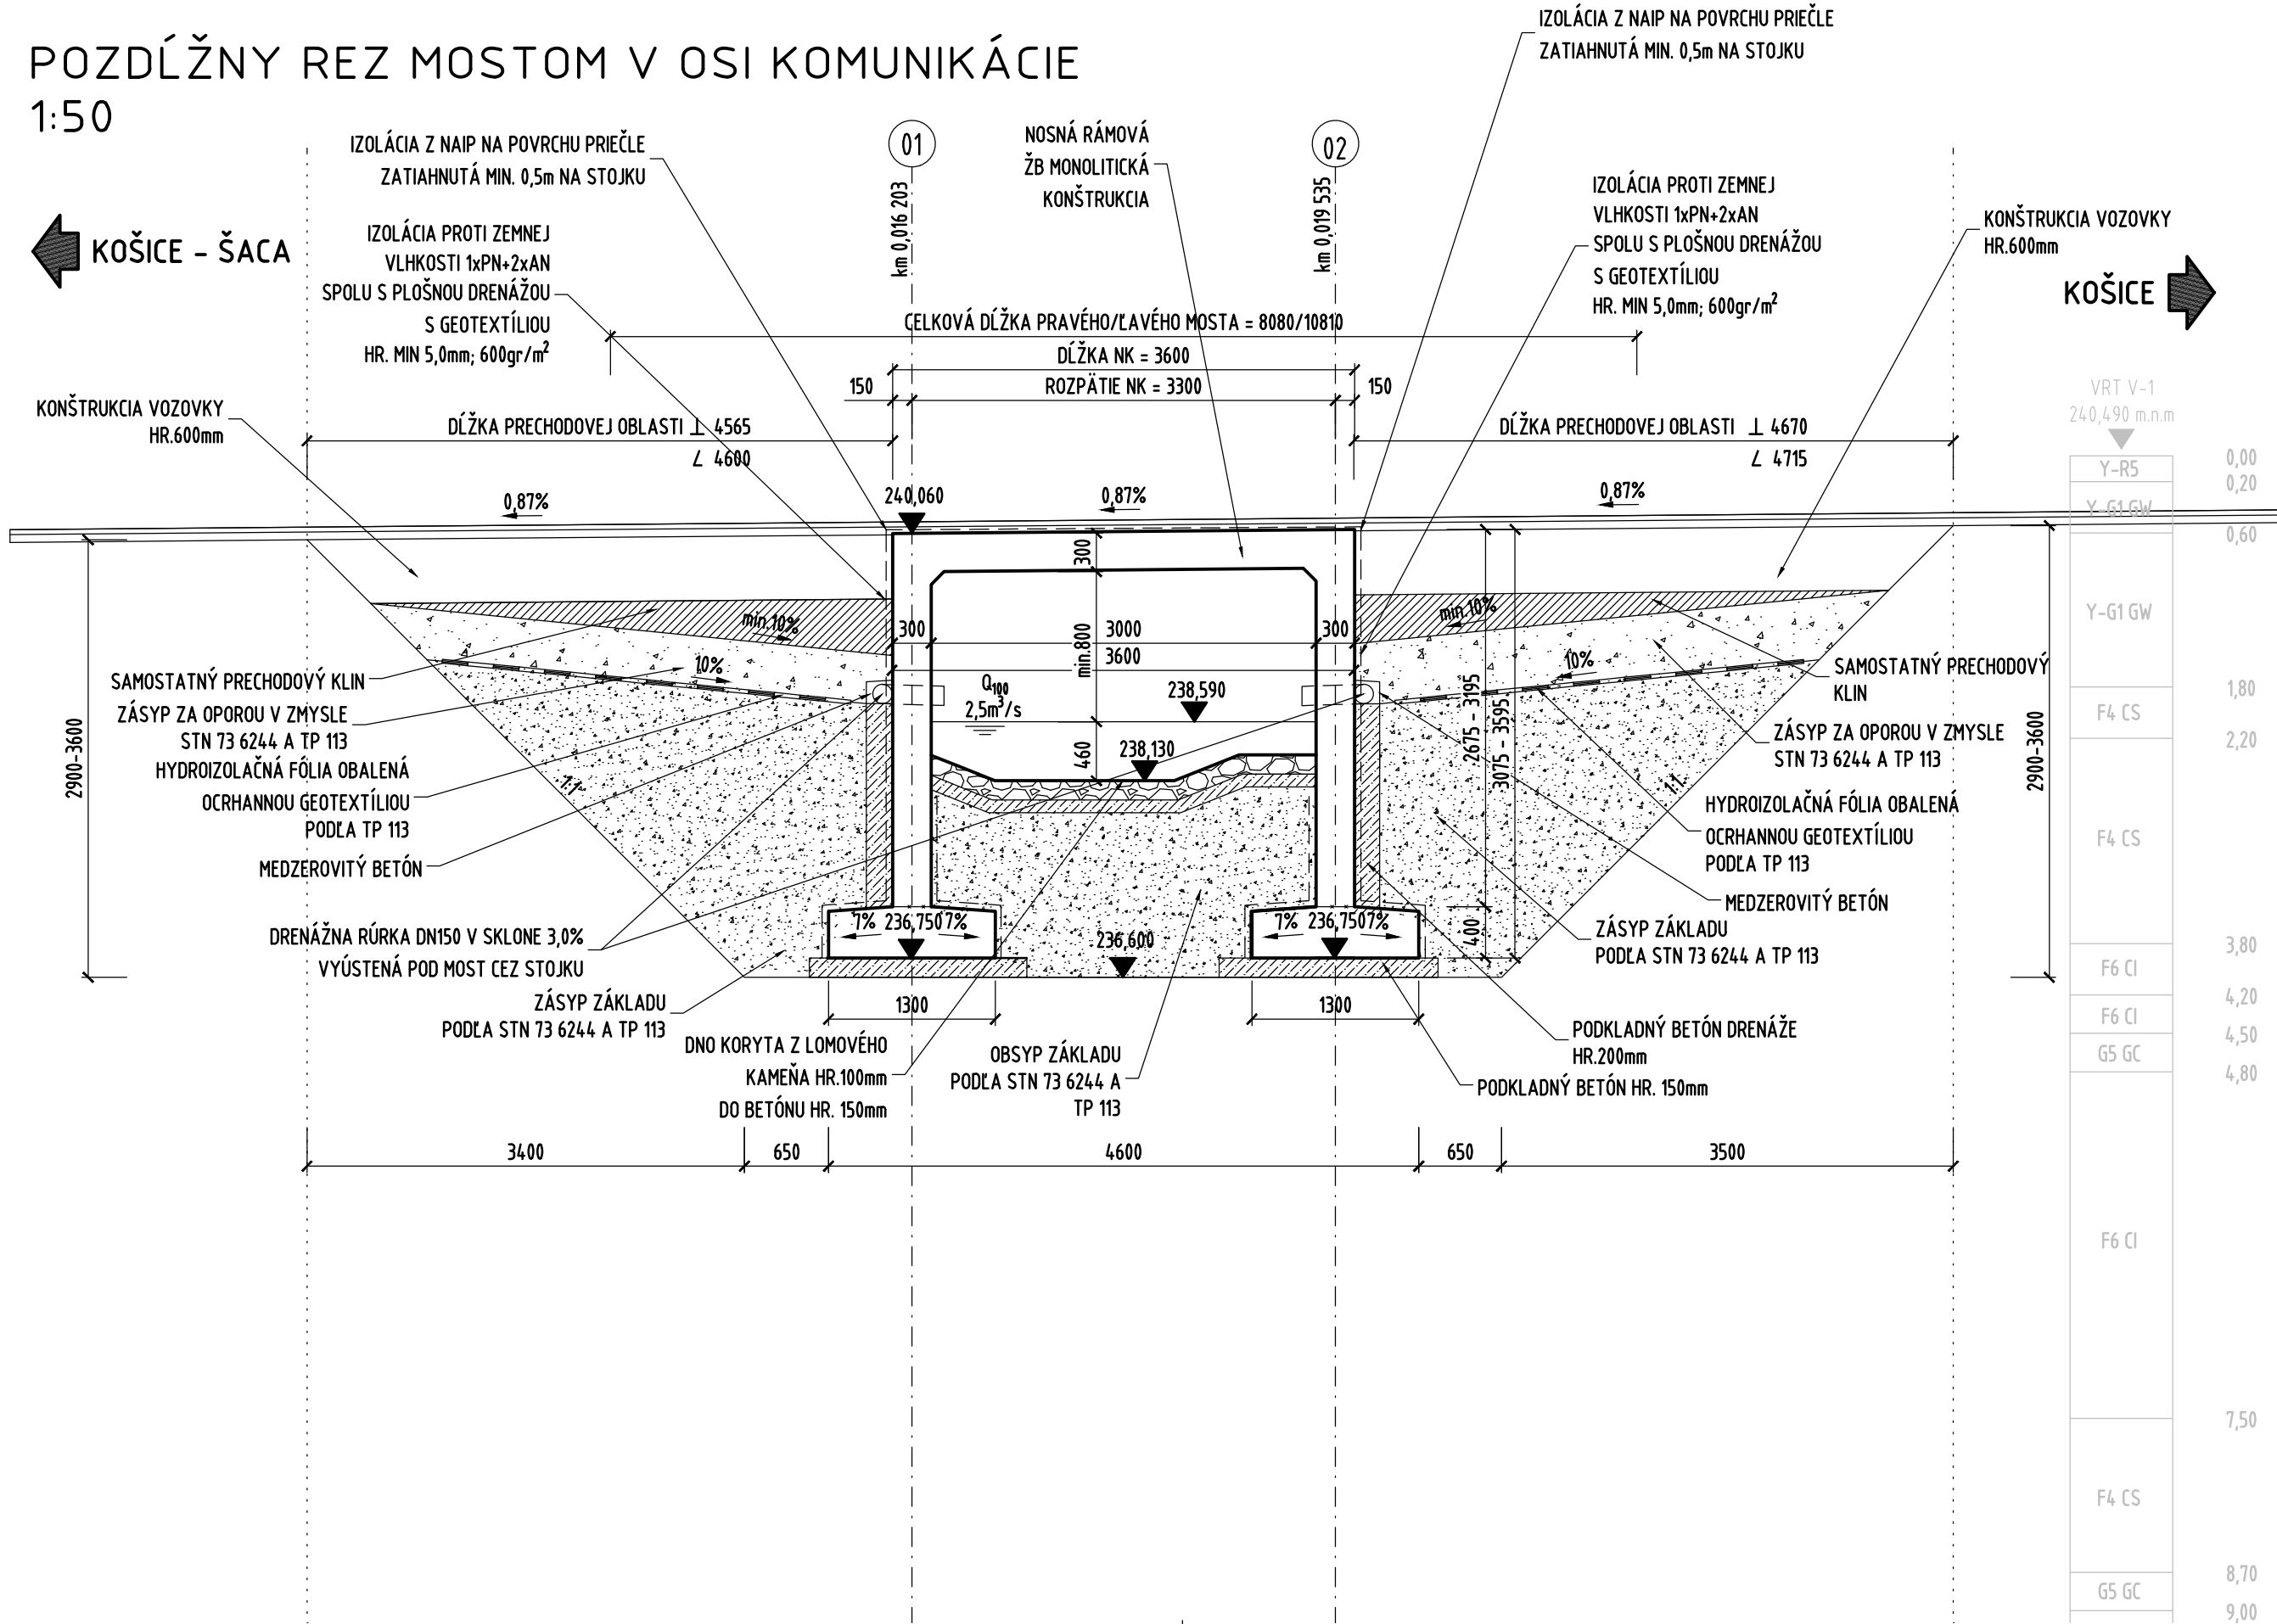

Súradnicový systém: JTSK  
Výškový systém: B.p.v.

Okres: Košice II  
Kraj: Košický

Stavba:

Rekonštrukcia mosta ev.č. 50-310 Ľudvíkov Dvor

Objednávateľ:


NÁRODNÁ  
DIAĽNIČNÁ  
SPOLOČNOSŤ

Národná diaľničná spoločnosť, a.s.  
Dúbravská cesta 14  
841 04 Bratislava

Zhotoviteľ:

Valbek SK, spol. s r.o.  
Eurovea Central 1, Pribinova 4  
811 09 Bratislava

Hlavný inžinier projektu:  
Ing. Tatiana Baciková

	Vypracoval	Ing. Tatiana Baciková		Zák. číslo	24BA31002
	Zodp. projektant	Ing. Tatiana Baciková		Dátum	10/2024
	Tech. kontrola	Ing. Martin Hukel		Stupeň	DP(DRS+DSP)
	Objekt			Mierka	1:50
	201-00 Rekonštrukcia mosta ev.č. 50-310 cez poľný jarok			Č. prílohy	Paré
D.1.13					
Zhotoviteľ: Valbek SK, spol. s r.o. Eurovea Central 1, Pribinova 4 811 09 Bratislava	Príloha  Prechodová oblasť mosta				