


SITUÁCIA SÚČASNÉHO STAVU ŽIVOTNÉHO PROSTREDIA

1:20000

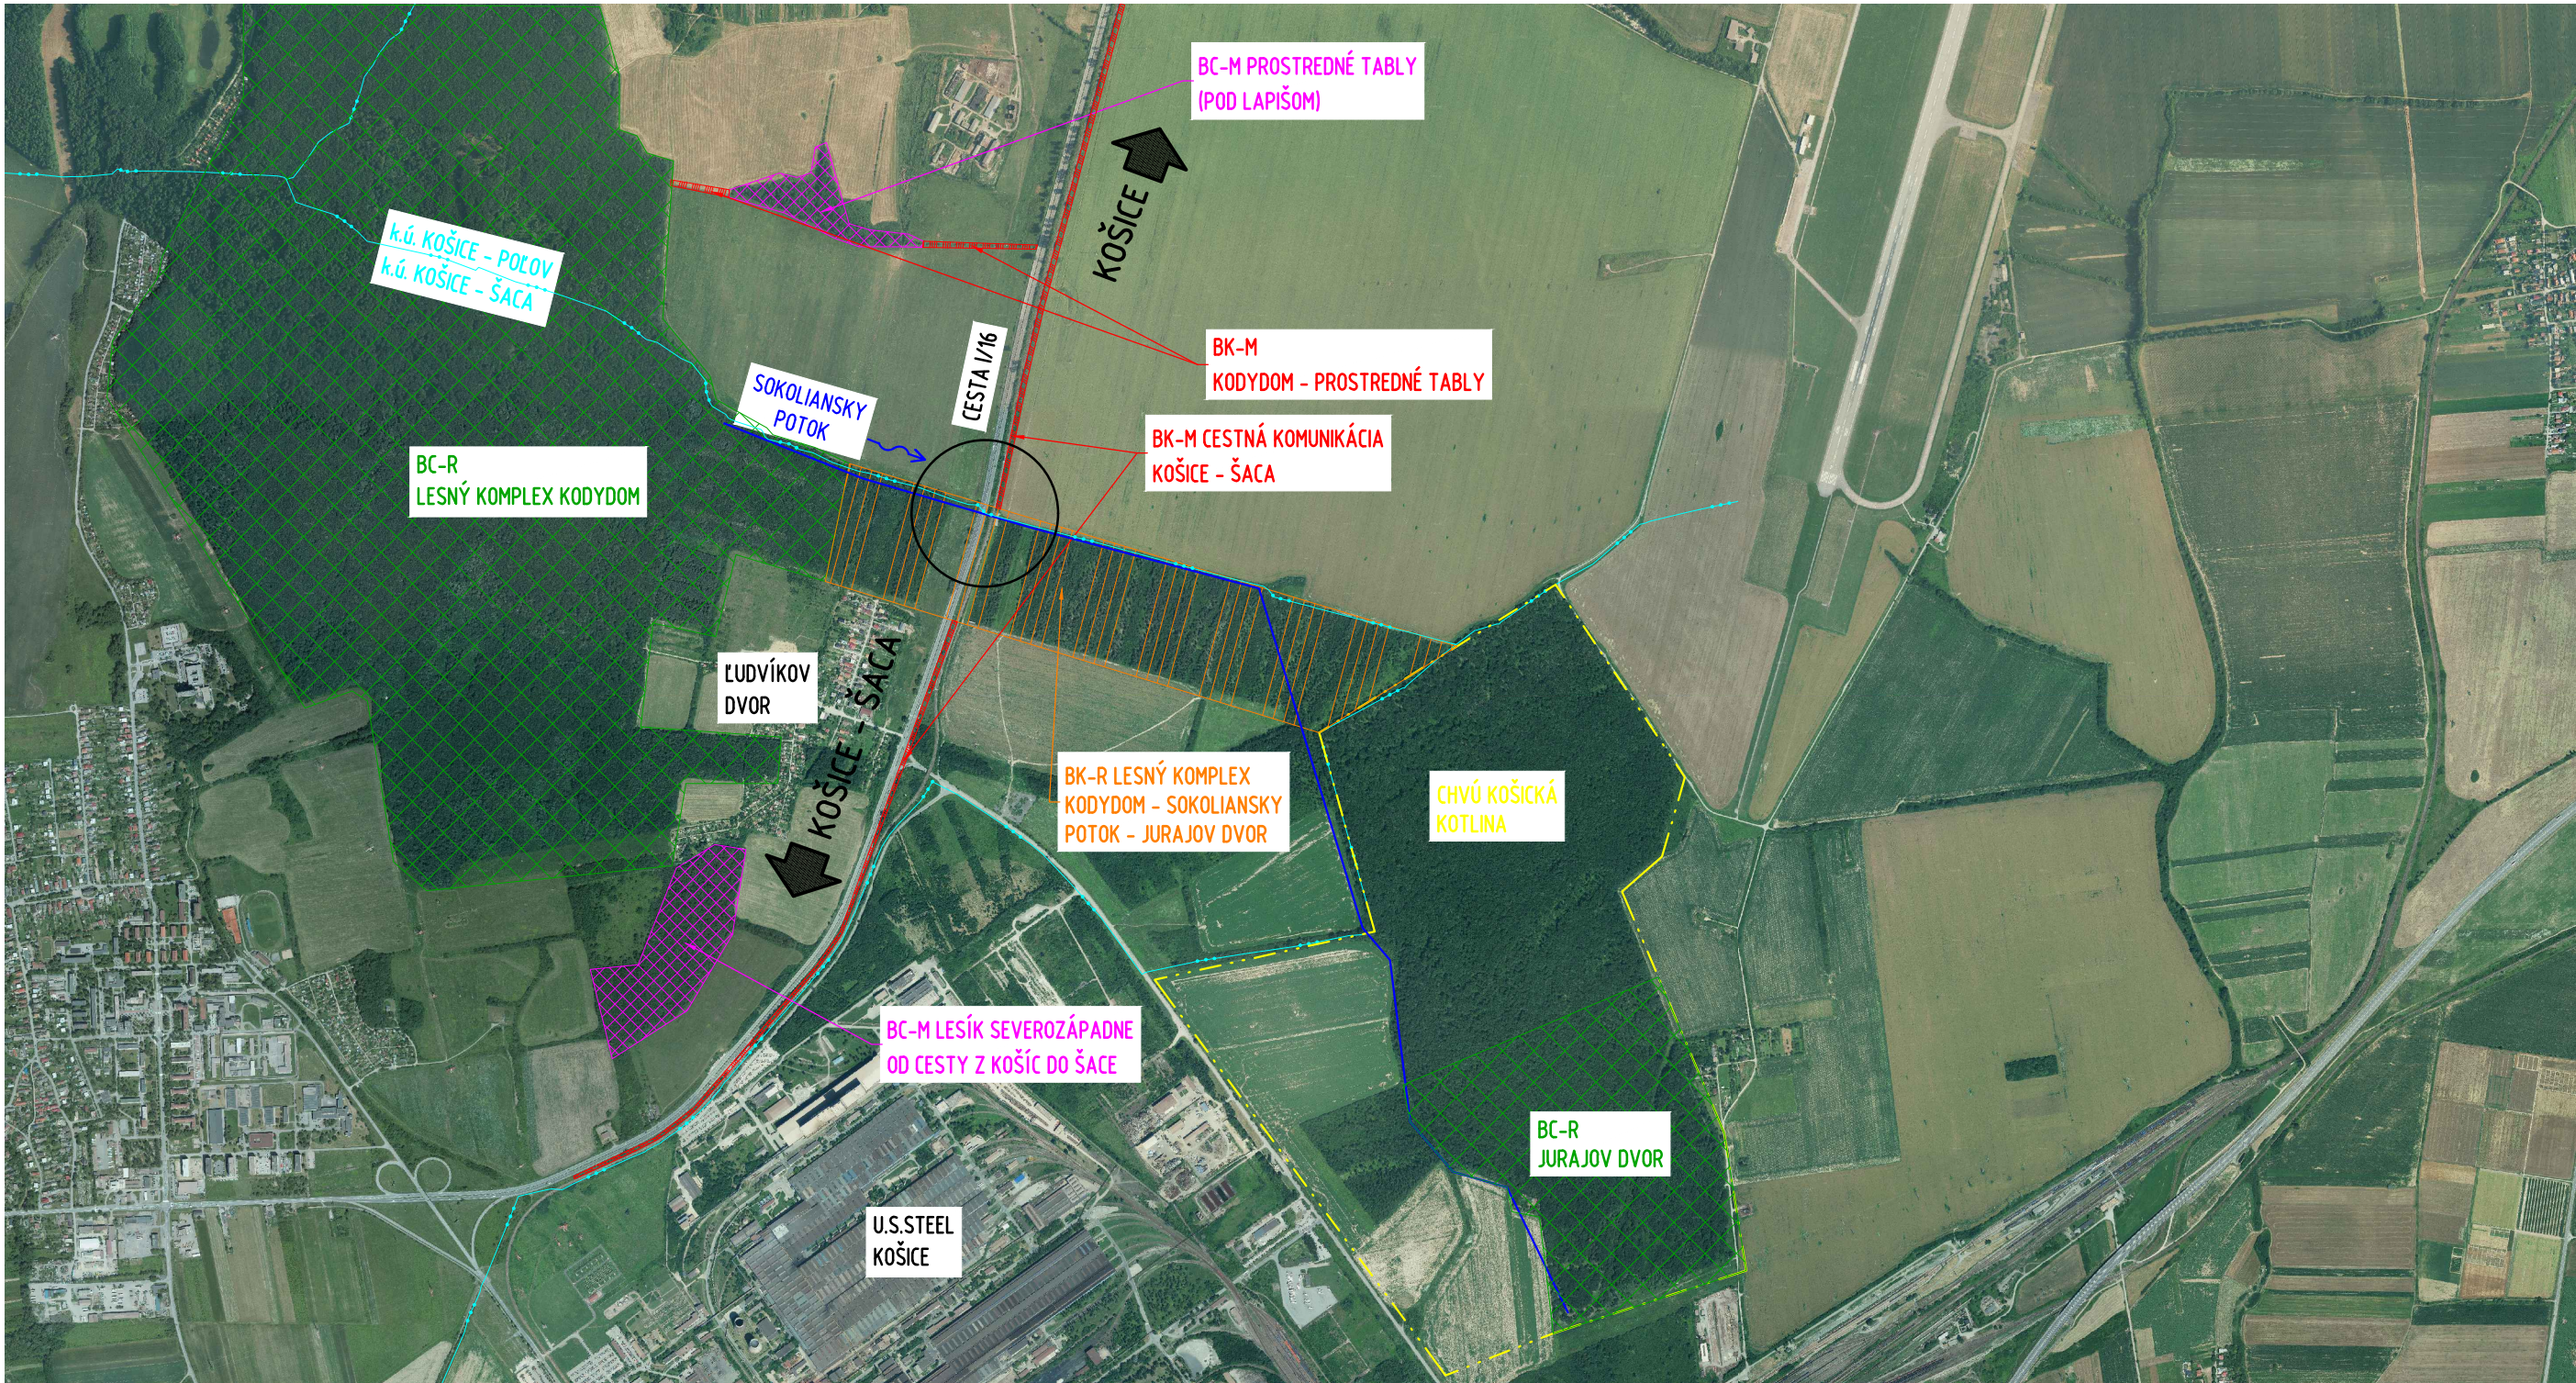

LEGENDA:

SO 201 - PRESTAVBA MOSTA EV.Č. 50-310 CEZ POĽNÝ JAROK


- BC-R REGIONÁLNE BIOCENTRUM
- BC-M MIESTNE BIOCENTRUM
- BK-R REGIONÁLNY BIOKORIDOR
- BK-M MIESTNY BIOKORIDOR
- HRANICA CHVÚ KOŠICKÁ KOTLINA
- LOKALIZÁCIA STAVBY

Súradnicový systém: JTSK
Výškový systém: B.p.v.
Okres: Košice II
Kraj: Košický

Stavba:
Rekonštrukcia mosta ev.č. 50-310 Ľudvíkov Dvor

Objednávateľ:
 **NÁRODNÁ DIAĽNIČNÁ SPOLOČNOSŤ**
Národná diaľničná spoločnosť, a.s.
Dúbravská cesta 14
841 04 Bratislava

Zhotoviteľ:
 **Valbek SK, spol. s r.o.**
Eurovea Central 1, Pribinova 4
811 09 Bratislava
Hlavný inžinier projektu:
Ing. Tatiana Baciková

	Vypracoval	RNDr. Ivan Jakubis	Zák. číslo	24BA31002
	Zodp. projektant	Ing. Tatiana Baciková	Dátum	10/2024
	Tech. kontrola	Ing. Martin Hukel	Stupeň	DP(DRS+DSP)
	Objekt		Mierka	1:20000
201-00 Rekonštrukcia mosta ev.č. 50-310 cez poľný jarok		Č. prílohy		Paré
Zhotoviteľ: Valbek SK, spol. s r.o. Eurovea Central 1, Pribinova 4 811 09 Bratislava	Príloha	Situácia súčasného stavu životného prostredia		L.1