


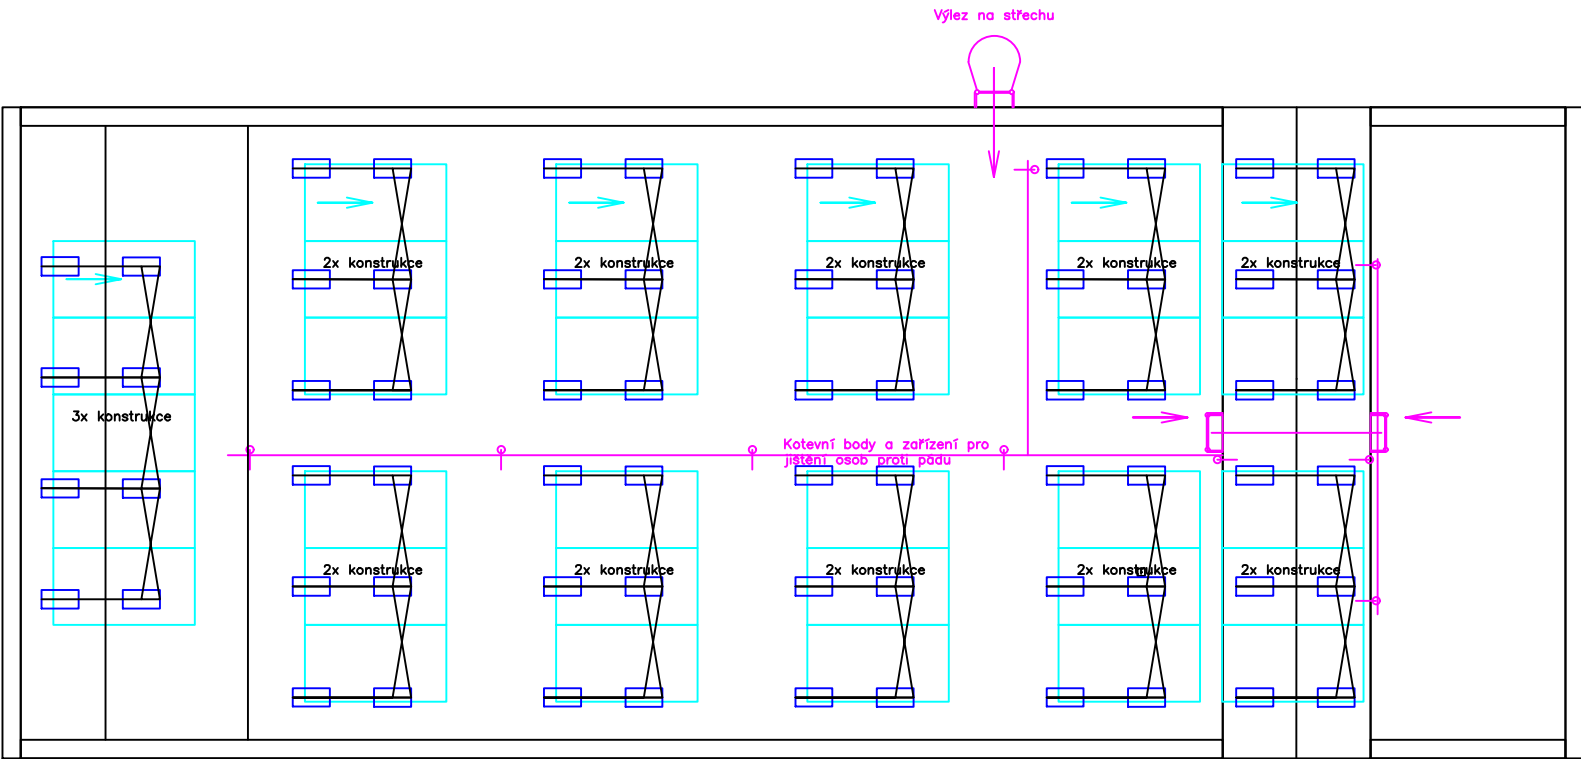


- Detail konstrukce:



AUTORIZACE:

| | | |
|-----------------|---|--|
| NÁZEV AKCE | DPMB, a.s., MĚNÍRNA BĚLOHORSKÁ, BRNO | Č. STAVBY: 22-018 |
| STAVEBNÍK | DOPRAVNÍ PODNIK MĚSTA BRNA, a.s., HLINKY 64/151,603 00 BRNO | Č. OBJ.: 21/283/5071 |
| STATUS/STUPEŇ | DOKUMENTACE PRO STAVEBNÍ POVOLENÍ (DSP) |  Dopravní podnik města Brna a.s. |
| ČÁST | <Část dle vyhl. č. 146/2008. ve znění pozdějších předpisů> | |
| GEN. DODAVATEL | SPECIALIZED ENERGETIC COMPANY, s.r.o. JIŽNÍ NÁM.32/15, BRNO |  SPECIALIZED ENERGETIC COMPANY, s.s. |
| KONTAKTNÍ OSOBA | ING. DAVID KOPEČNÝ, kopecny@jetpro.cz, tel.:777 965 929 | |
| ARCHIVNÍ ČÍSLO | E4-A1041 | DATUM: 1/2023 |
| HL. PROJEKTANT | ING. DAVID KOPEČNÝ, kopecny@jetpro.cz, tel.:777 965 929 | ČÍSLO VÝK/DOK: D-1-60-02 |
| KONTROLOVAL | ING. DAVID KOPEČNÝ | |
| VYPRACOVAL | LUKÁŠ BRÁZDA |  PRODUKČNÍ PRÁCE V ENERGETICE |
| KOORDINACE PD | JETPRO s.r.o. JIŽNÍ NÁM.32/15, BRNO, 619 00 | |
| KONTAKTNÍ OSOBA | ING. DAVID KOPEČNÝ | |
| SUBDODAVATEL | SUBDODAVATEL PD ADRESA | |
| PROJEKTANT | JMÉNO | |
| MÍSTO STAVBY | BRNO, KAT. ÚZEMÍ SLATINA [612286] A ŽIDENICE [611115] | |
| SO/PS | SO 60 - FOTOVOLTAIKA | KÓD LOKALITY: |
| MAJETKOVÁ TŘÍDA | | MĚŘÍTKO: |
| DRUH DOKUMENTU | PŮDORYS | FORMÁT: 3xA4 |
| NÁZEV DOKUMENTU | NOVÝ STAV NÁVRH UMÍSTĚNÍ PANELŮ | LIST/CELKEM: 1/3 |
| | | ARCHIVNÍ ČÍSLO: ----- |