


ŘEZ A-A', M 1:20

LEGENDA:

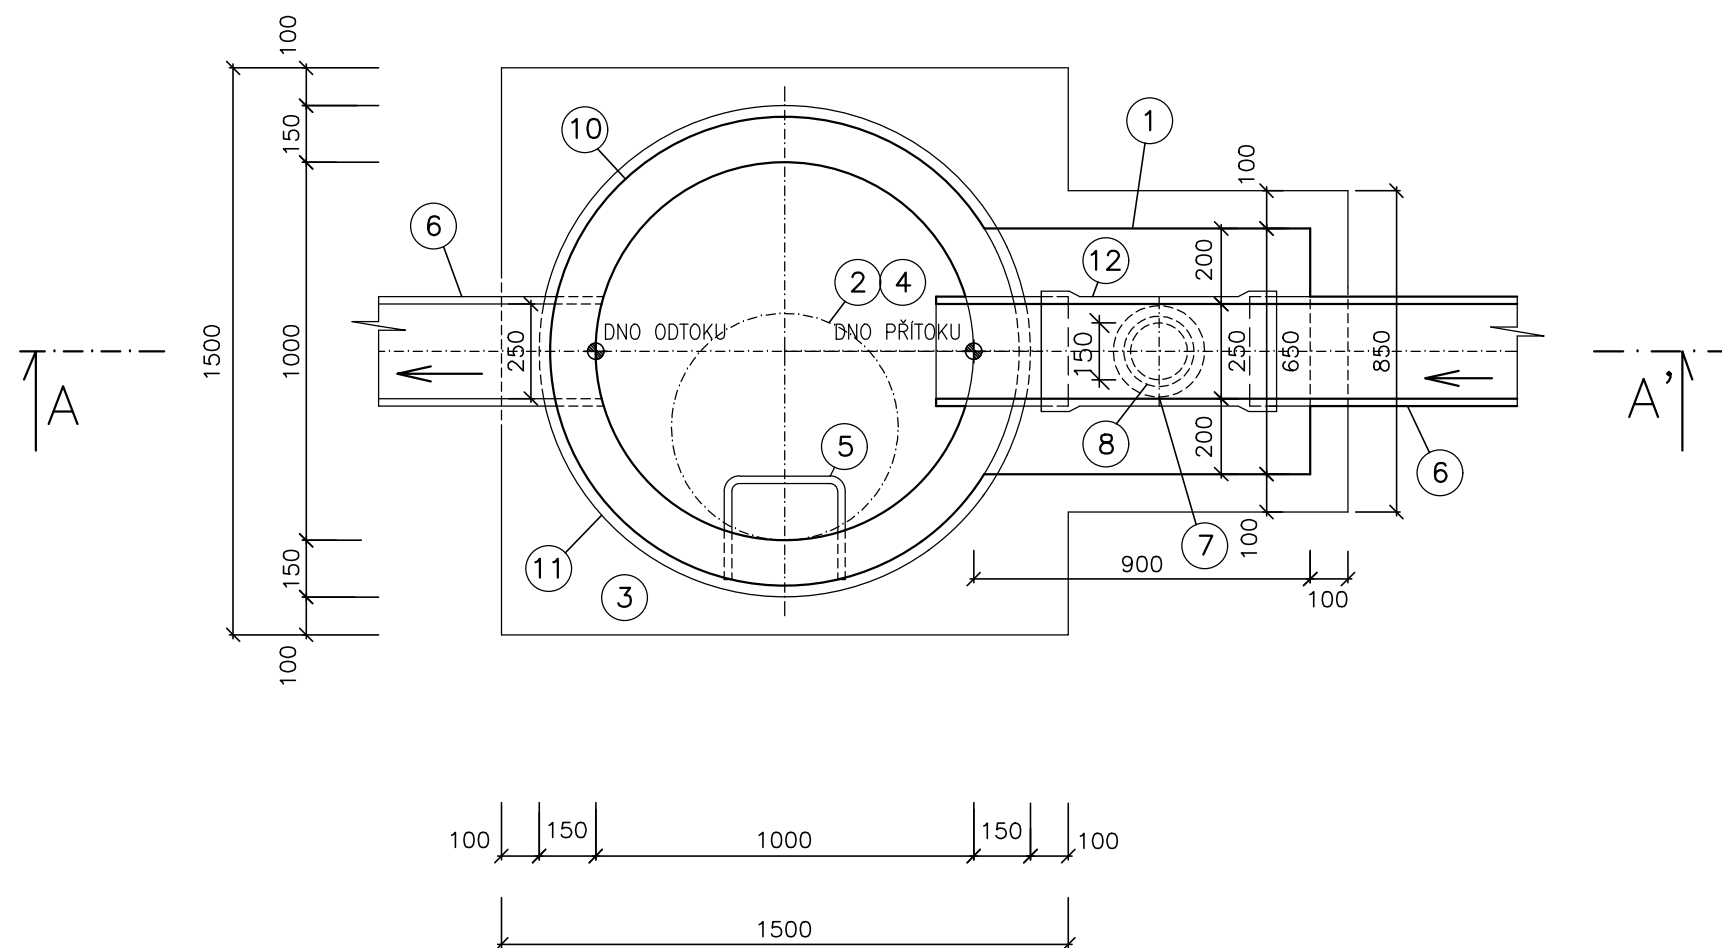

C.	P	O	P	I	S
1.	VODOSTAVEBNÍ	BETON	C20/25	–XA2	
2.	ŠACHTOVÝ	POKLOP	LITINOVÝ	S RÁMEM	
3.	PODKLADNÍ	BETON	C12/15		
4.	ŠACHTOVÝ	KÓNUS	BETONOVÝ	100–63/58	
5.	STUPADLA	OCELOVÁ	S PE	POVLAKEM	
6.	POTRUBÍ	PVC	SN12	DN 250	
7.	KOLENO	90°	PVC	DN 150	
8.	TROUBA	PVC	DN 150		
9.	KAPSOVÉ	STUPADLO			
10.	ŠACHTOVÁ	SKRUŽ	BETONOVÁ	100/100,50,25	
11.	ŠACHTOVÉ	DNO	BETONOVÉ	100/60	
12.	ODBOČKA	PVC	250/150	90°	

NÁSTUPNICE A ŽLAB JSOU Z BETONU
PROSTUPY PRO SPADIŠTĚ ZHOTOVUJE VÝROBCE DÍLCŮ
ŠACHTA JE VYSKLÁDÁNA Z TYPOVÝCH PREFABRIKOVANÝCH DÍLCŮ

VYPRACOVAL		ZODP. PROJEKTANT		VED. PROJEKTANT		 vodohospodářský atelier s.r.o., Růženec 54, 644 00 Brno	
Ing. Coufalová		Ing. Coufalová		Ing. Hráček			
KRAJ	YSOČINA	OBEC	OŘECHOV			ARCH.ČÍSLO	25/25
INVESTOR	OBEC OŘECHOV			DATUM			09/25
STAVBA AKCE	OŘECHOV INŽENÝRSKÉ SÍTĚ PRO ZÁSTAVBU RD DEŠŤOVÁ KANALIZACE (SO 03)			STUPEŇ			DPS
OBJEKT				FORMÁT			3A4
OBSAH				MĚŘITKO			1:20
				PŘÍLOHA Č.			PARÉ Č.
				D.3.10.			