

Výkres vytvořil program pp\_kan,  
KATASTRY  
PARCELNÍ ČÍSLA  
DRUH POVRCHU  
VZDÁLENOSTI ŠACHET  
OZNAČENÍ ŠACHET

SMĚROVÉ POMĚRY

MĚŘÍTKO 1:500/100

PODÉLNÝ PROFIL  
DEŠŤOVÁ KANALIZACE  
STOKA DK-3

KÓTA UPRAVENÉHO TERÉNU

HLOUBKA VÝKOPU

HLOUBKA DNA POTRUBÍ

KÓTA DNA POTRUBÍ

KÓTA PŮVODNÍHO TERÉNU


SROVNÁVACÍ ROVINA

STANIČENÍ [km/m]

PROFIL[mm]–MATERIÁL–DÉLKA[m]  
SKLON[promile]–DÉLKA[m]  
ULOŽENÍ  
KAPACITNÍ PRŮTOK[l/s]–RYCHLOST[m/s]

(c)AutoPEN Liberec, tel:487953082, autopen@volny.cz

OŘECHOV U KŘÍŽANOVA		
83/17	174	173
NEZPEVNĚNO		
47.00	24.00	
SN2	ŠD9/172.0°	ŠD10

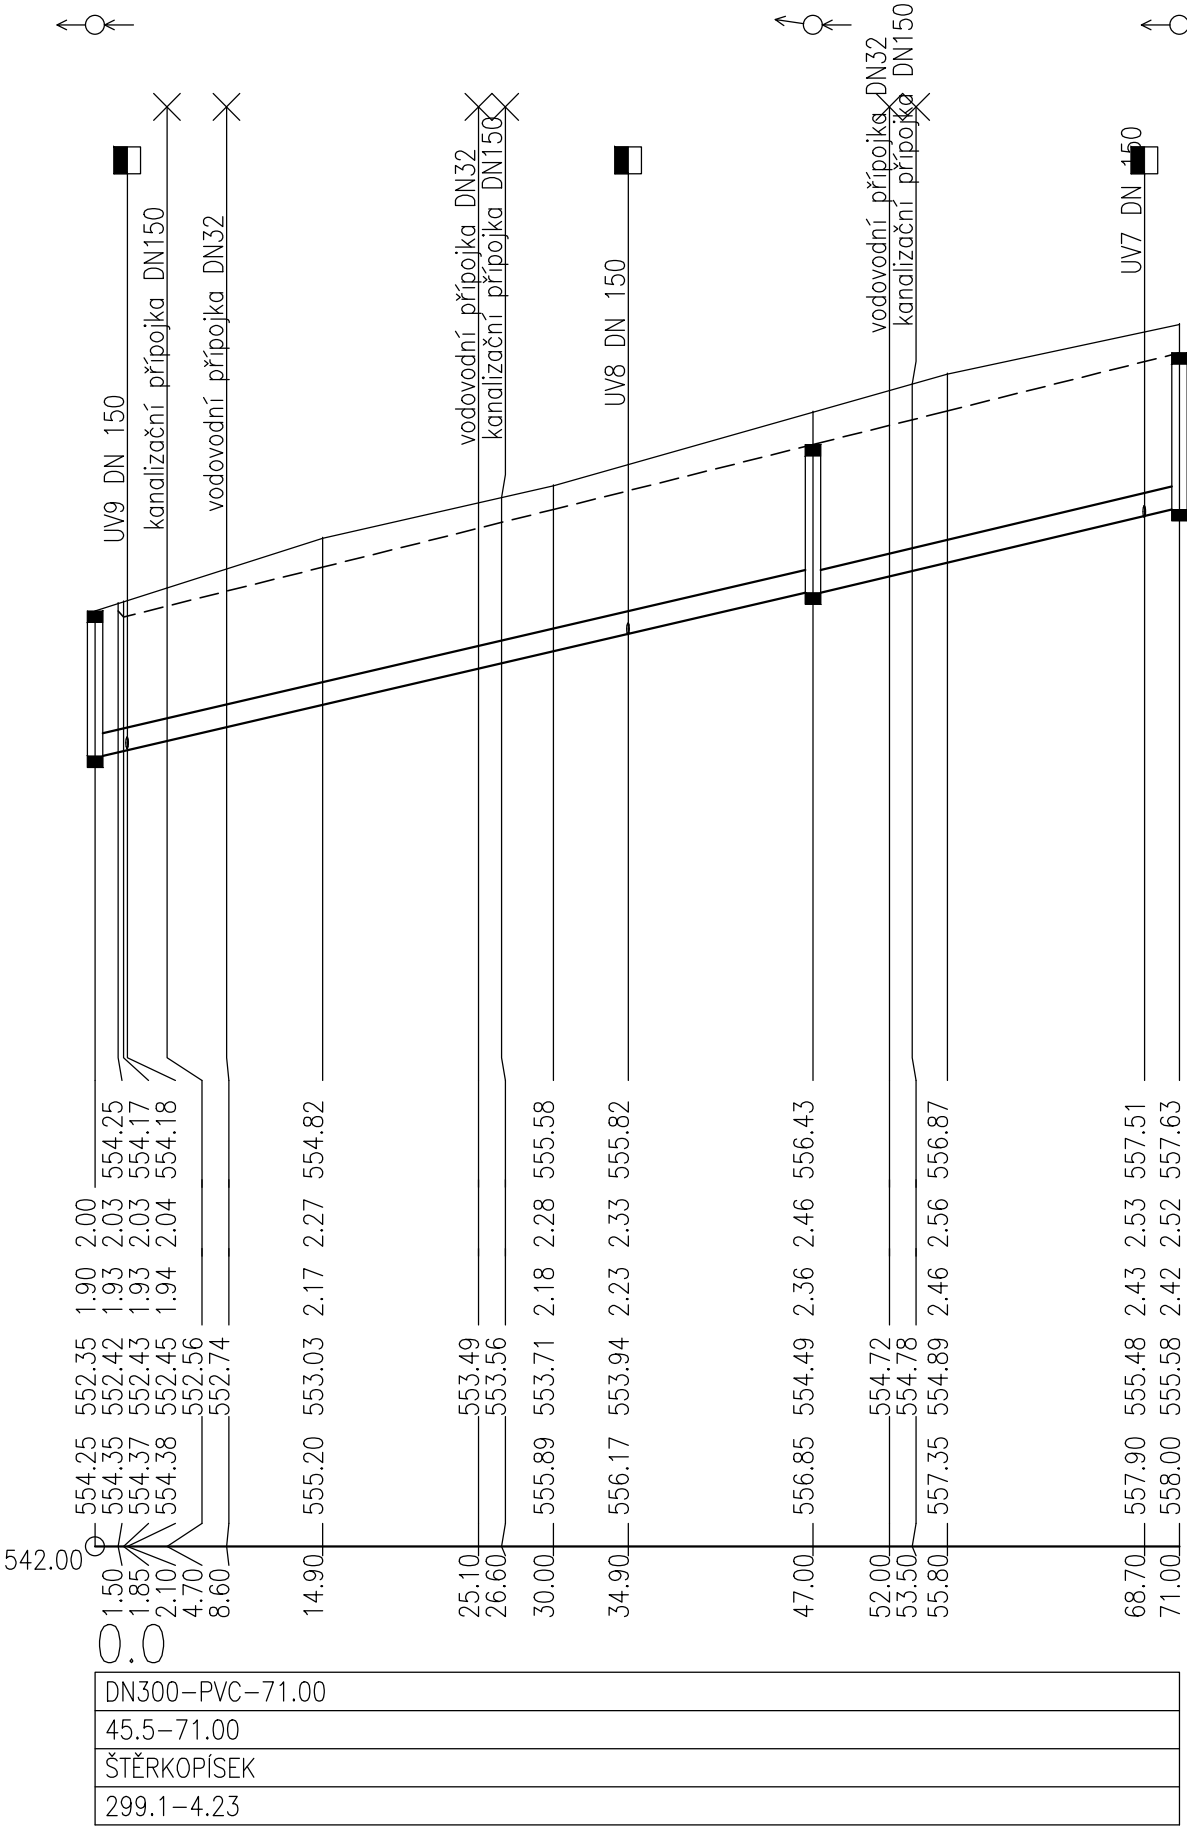

VYPRACOVAL		ZODP. PROJEKTANT		VED. PROJEKTANT	
Ing. Coufalová		Ing. Coufalová		Ing. Hráček	
KRAJ		VYSOČINA		OBEC	OŘECHOV
INVESTOR		OBEC OŘECHOV			
STAVBA AKCE		OŘECHOV INŽENÝRSKÉ SÍTĚ PRO ZÁSTAVBU RD DEŠŤOVÁ KANALIZACE (SO 03)			
OBJEKT					
OBSAH					
ARCH.ČÍSLO		25/25		D.3.4.	
DATUM		09/25		PARÉ Č.	
STUPEŇ		DPS		PŘÍLOHA Č.	
FORMÁT		2A4		MĚŘÍTKO	
MĚŘÍTKO		1:500/100		D.3.4.	
PŘÍLOHA Č.		PARÉ Č.		D.3.4.	