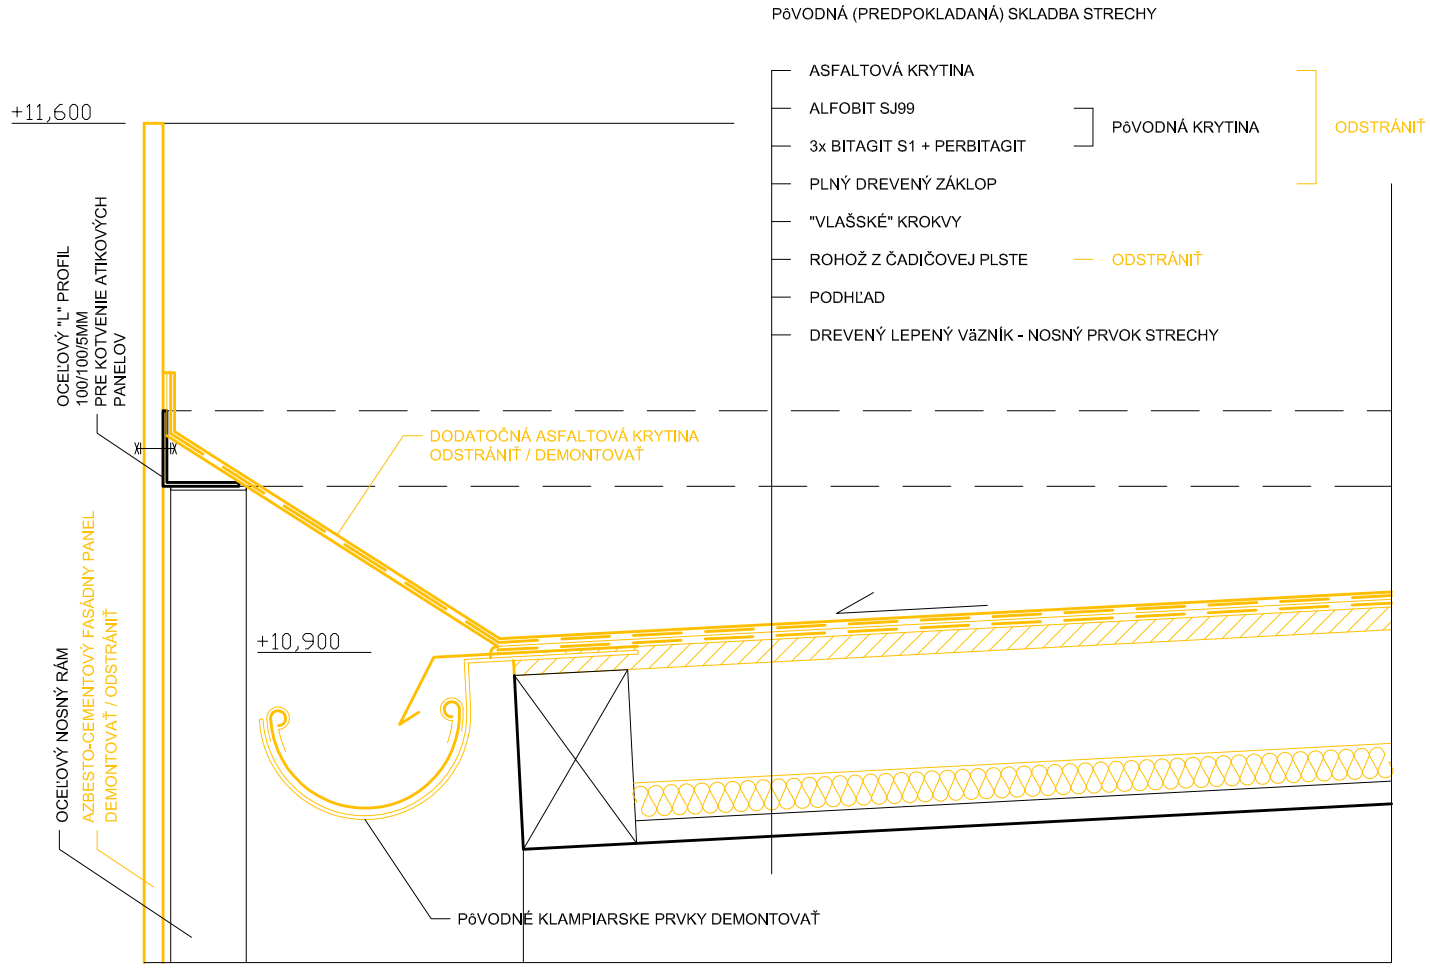

DETAIL PRI DAŽĎOVOM ŽĽABE - EXISTUJÚCI STAV

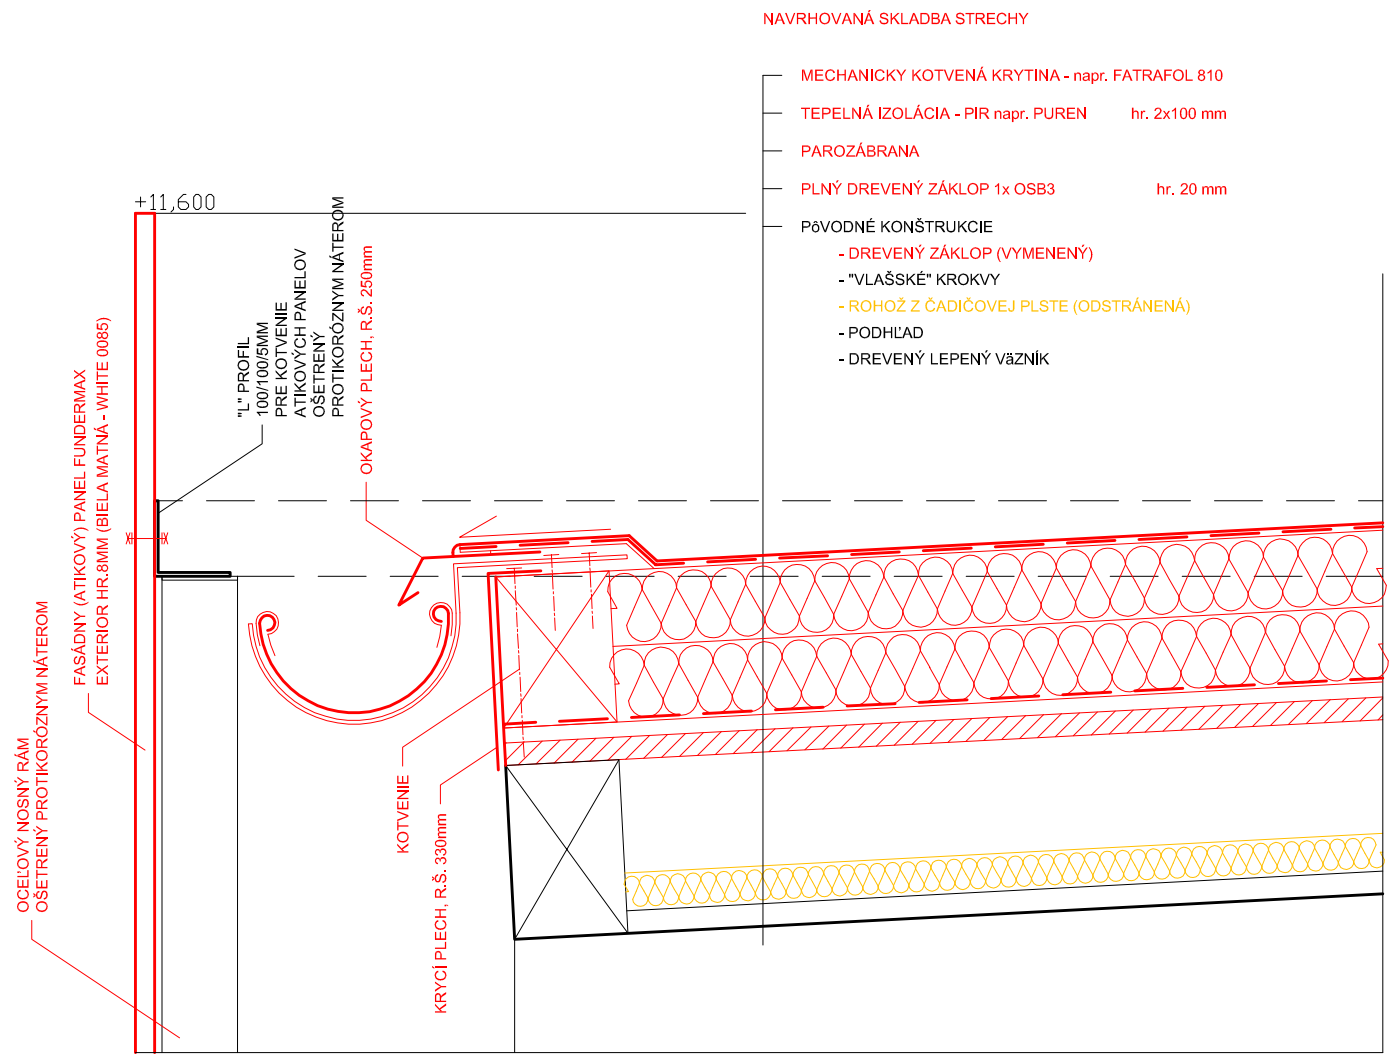

DETAIL PRI DAŽĎOVOM ŽĽABE - NAVRHOVANÝ STAV

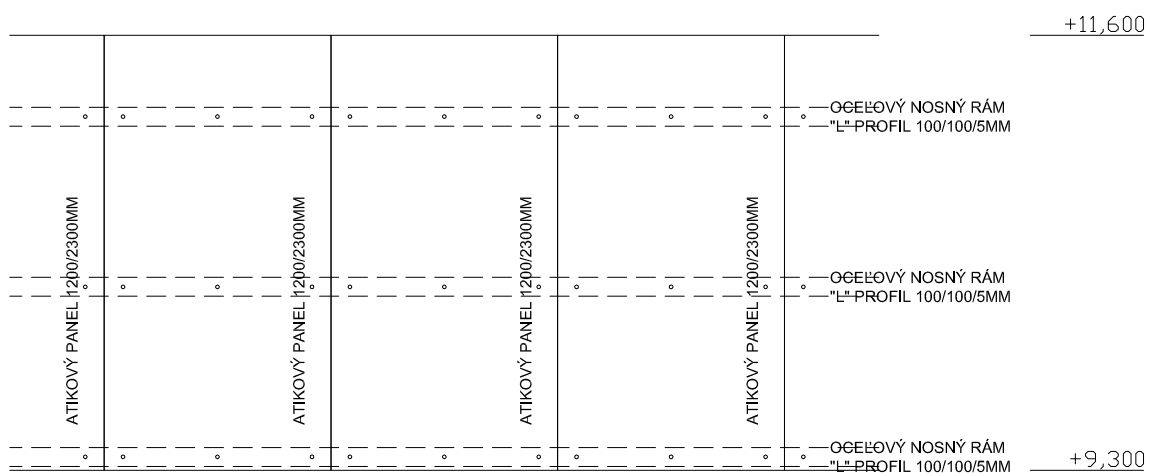

POHĽAD NA RIEŠENÉ (MENENÉ) ATIKOVÉ PANELY

.VŠETKY PRÁCE MUSIA SPĹŇAŤ NORMU STN A MUSIA BYŤ PRI NICH DODRŽANÉ PREDPÍSANÉ TECHNOLOGICKÉ POSTUPY

.DODÁVATEĽ STAVBY MUSÍ PREŠTUDOVAŤ PROJEKTOVÚ DOKUMENTÁCIU, A V PRÍPADE ZISTENIA NEZROVNALOSTÍ, RESP. NEDOSTATKOV NA NE UPOZORNIŤ V DOSTATOČNOM PREDSTIHU

.TÁTO PROJEKTOVÁ DOKUMENTÁCIA NENAHRÁDZA DIELENSKÚ DOKUMENTÁCIU

.PRI REALIZÁCII ZISTENÉ ODCHÝLKY OD STAVU PREDPOKLADANÉHO V PROJEKTE PREKONZULTOVAŤ S PROJEKTANTOM

GP	d.sign s.r.o., Kollárova 44, 974 01 Banská Bystrica
ZP	Mgr. art. Ing. arch. Ing. Marek Danihel AA SKA č.1682
VYPRACOVAL	Mgr. art. Ing. arch. Ing. Marek Danihel
STAVEBNÍK	Gymnázium Andreja Sládkoviča Komenského 18, 974 01 Banská Bystrica
AKCIA	Gymnázium AS Banská Bystrica ZNÍŽENIE ENERGETICKEJ NÁROČNOSTI Etapa IV - Strecha telocvične
OBSAH	RIEŠENIE ÚPRAVY STRECHY - DETAIL 1

IČO 46863672
DIČ 2023613724
d.sign sro

STUPEŇ	DSP + RP
DÁTUM	08 - 2024
FORMÁT	2 x A4
MIERKA	1 - 10
ČÍSLO VÝKRESU	05