

DRUH POZEMKU:

KAT. ÚZEMIE

OKRES: Bánovce nad Bebravou


KRAJ: Trenčiansky

CESTA
DOLNÉ NAŠTICE

BISKUPICE

**POZDĚJNY REZ II/592**  
**M 1:2000 / 1: 200**

## < DOLNÉ NAŠTICE

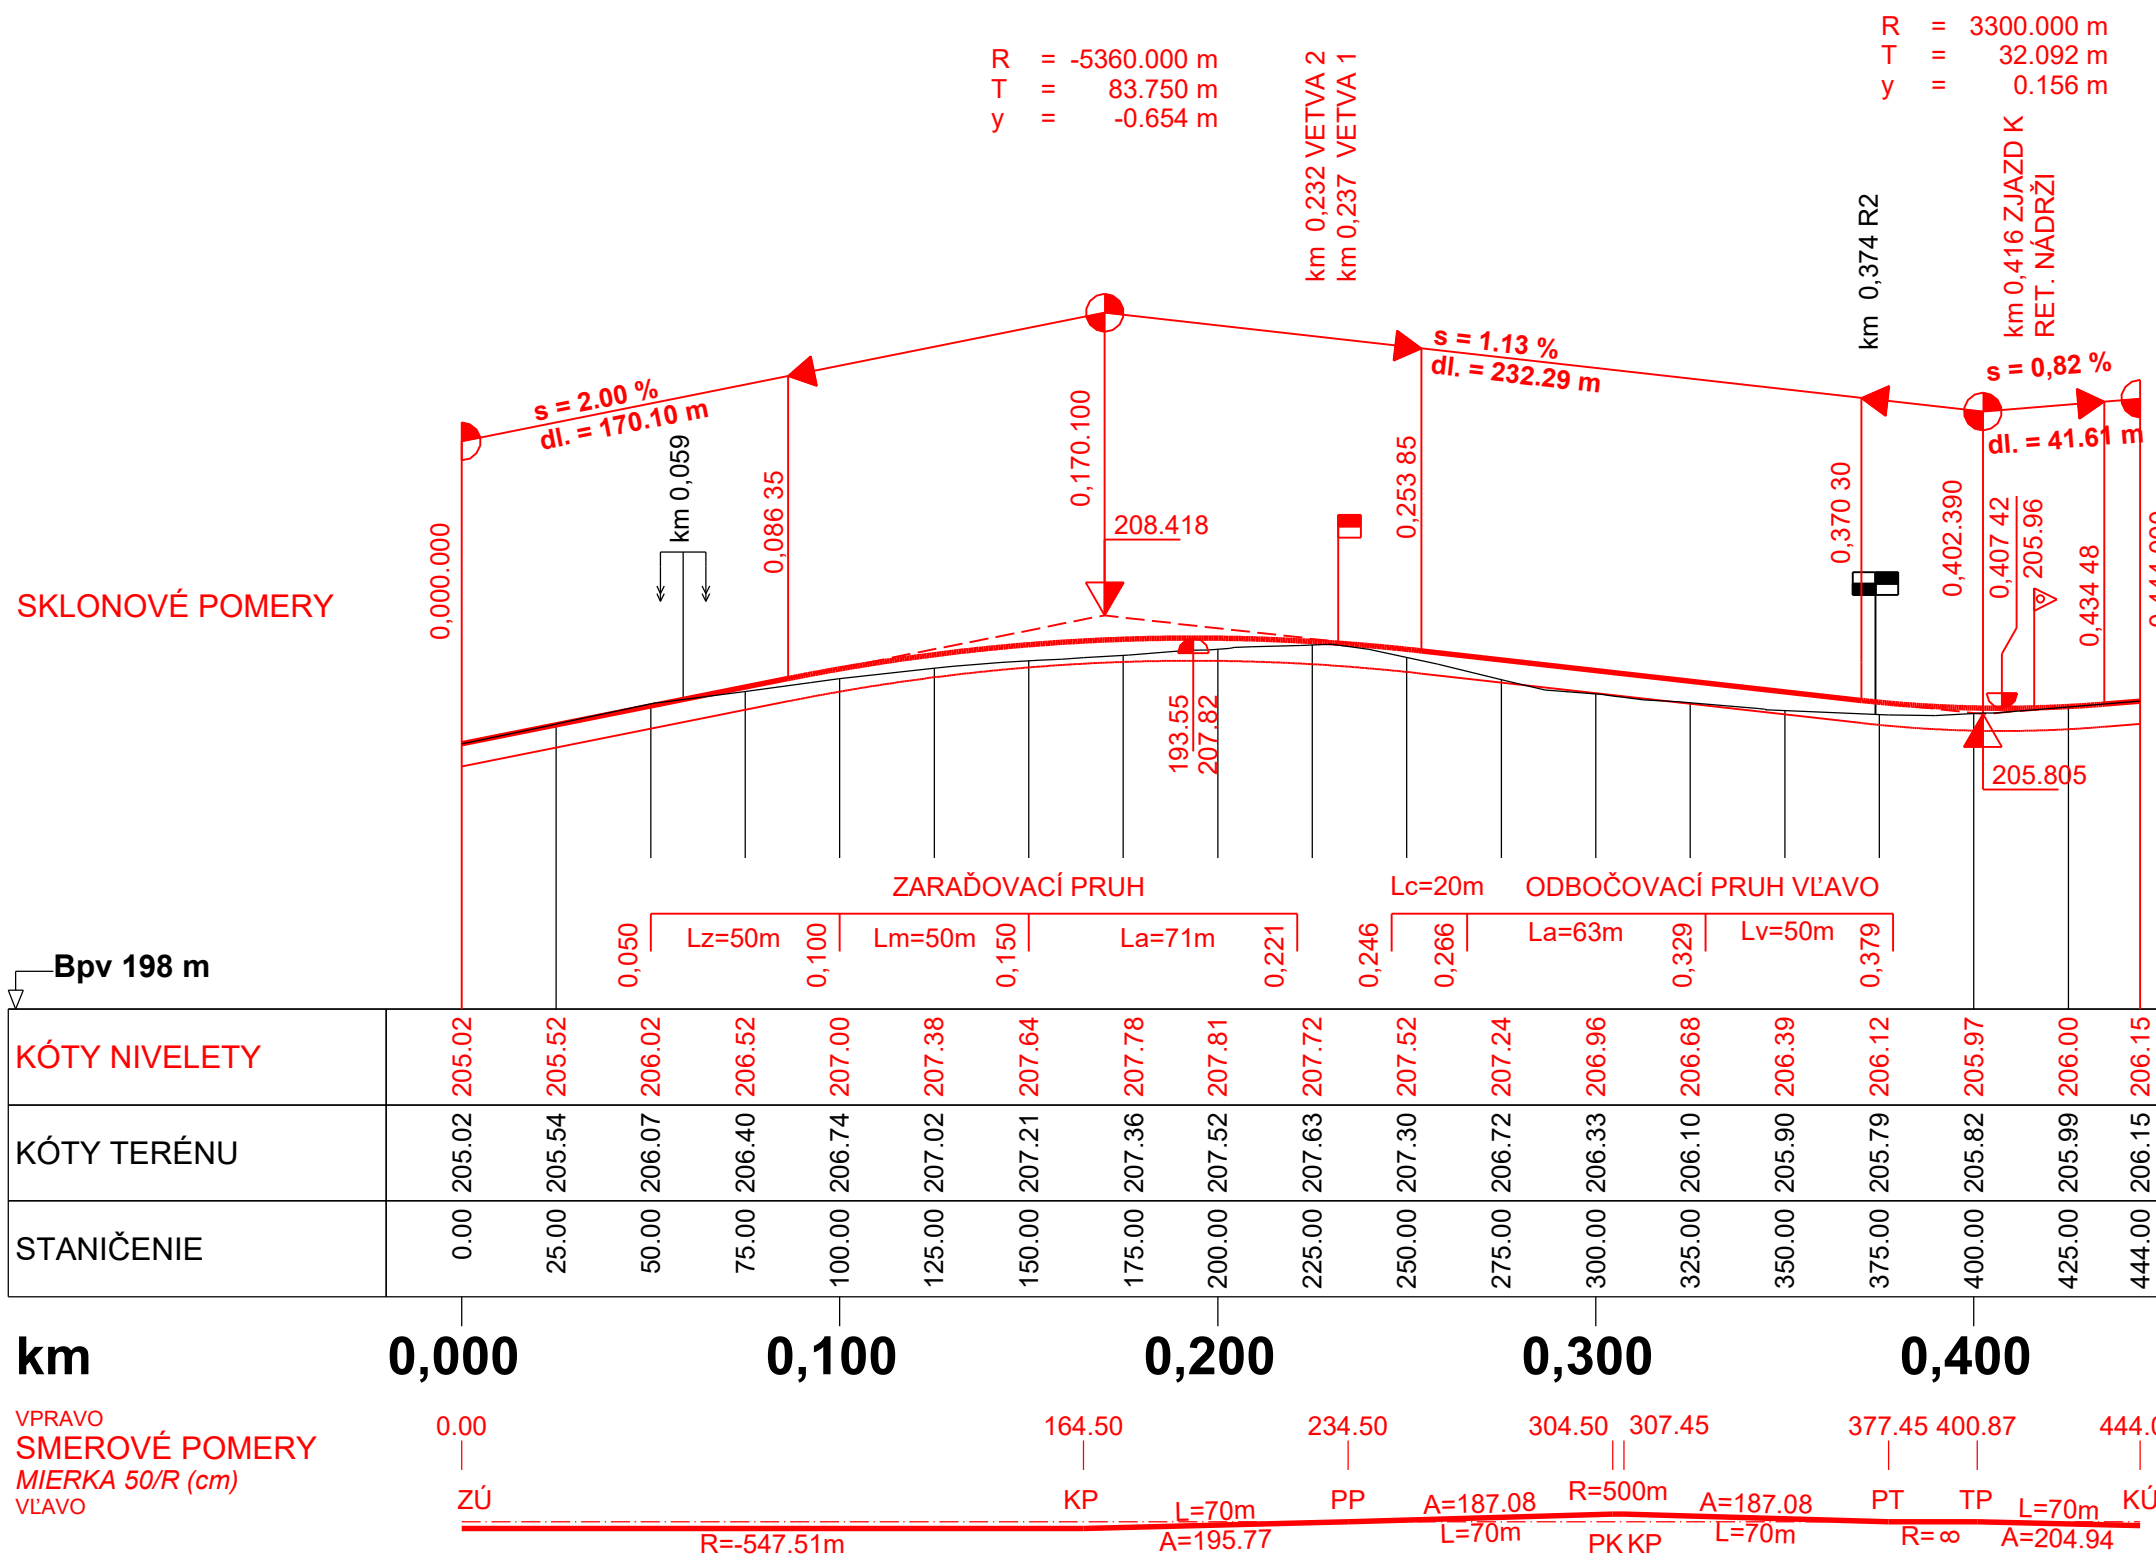

DRUH POZEMKU:

KAT. ÚZEMIE


OKRES: Bánovce nad Bebravou

KRAJ: Trenčianský

CESTA		
	ORNÁ PÔDA	CESTA
	DOLNÉ NAŠTICE	

**POZDĚŽNY REZ VETVA 1**  
**M 1:2000 / 1: 200**

**< 11/592**

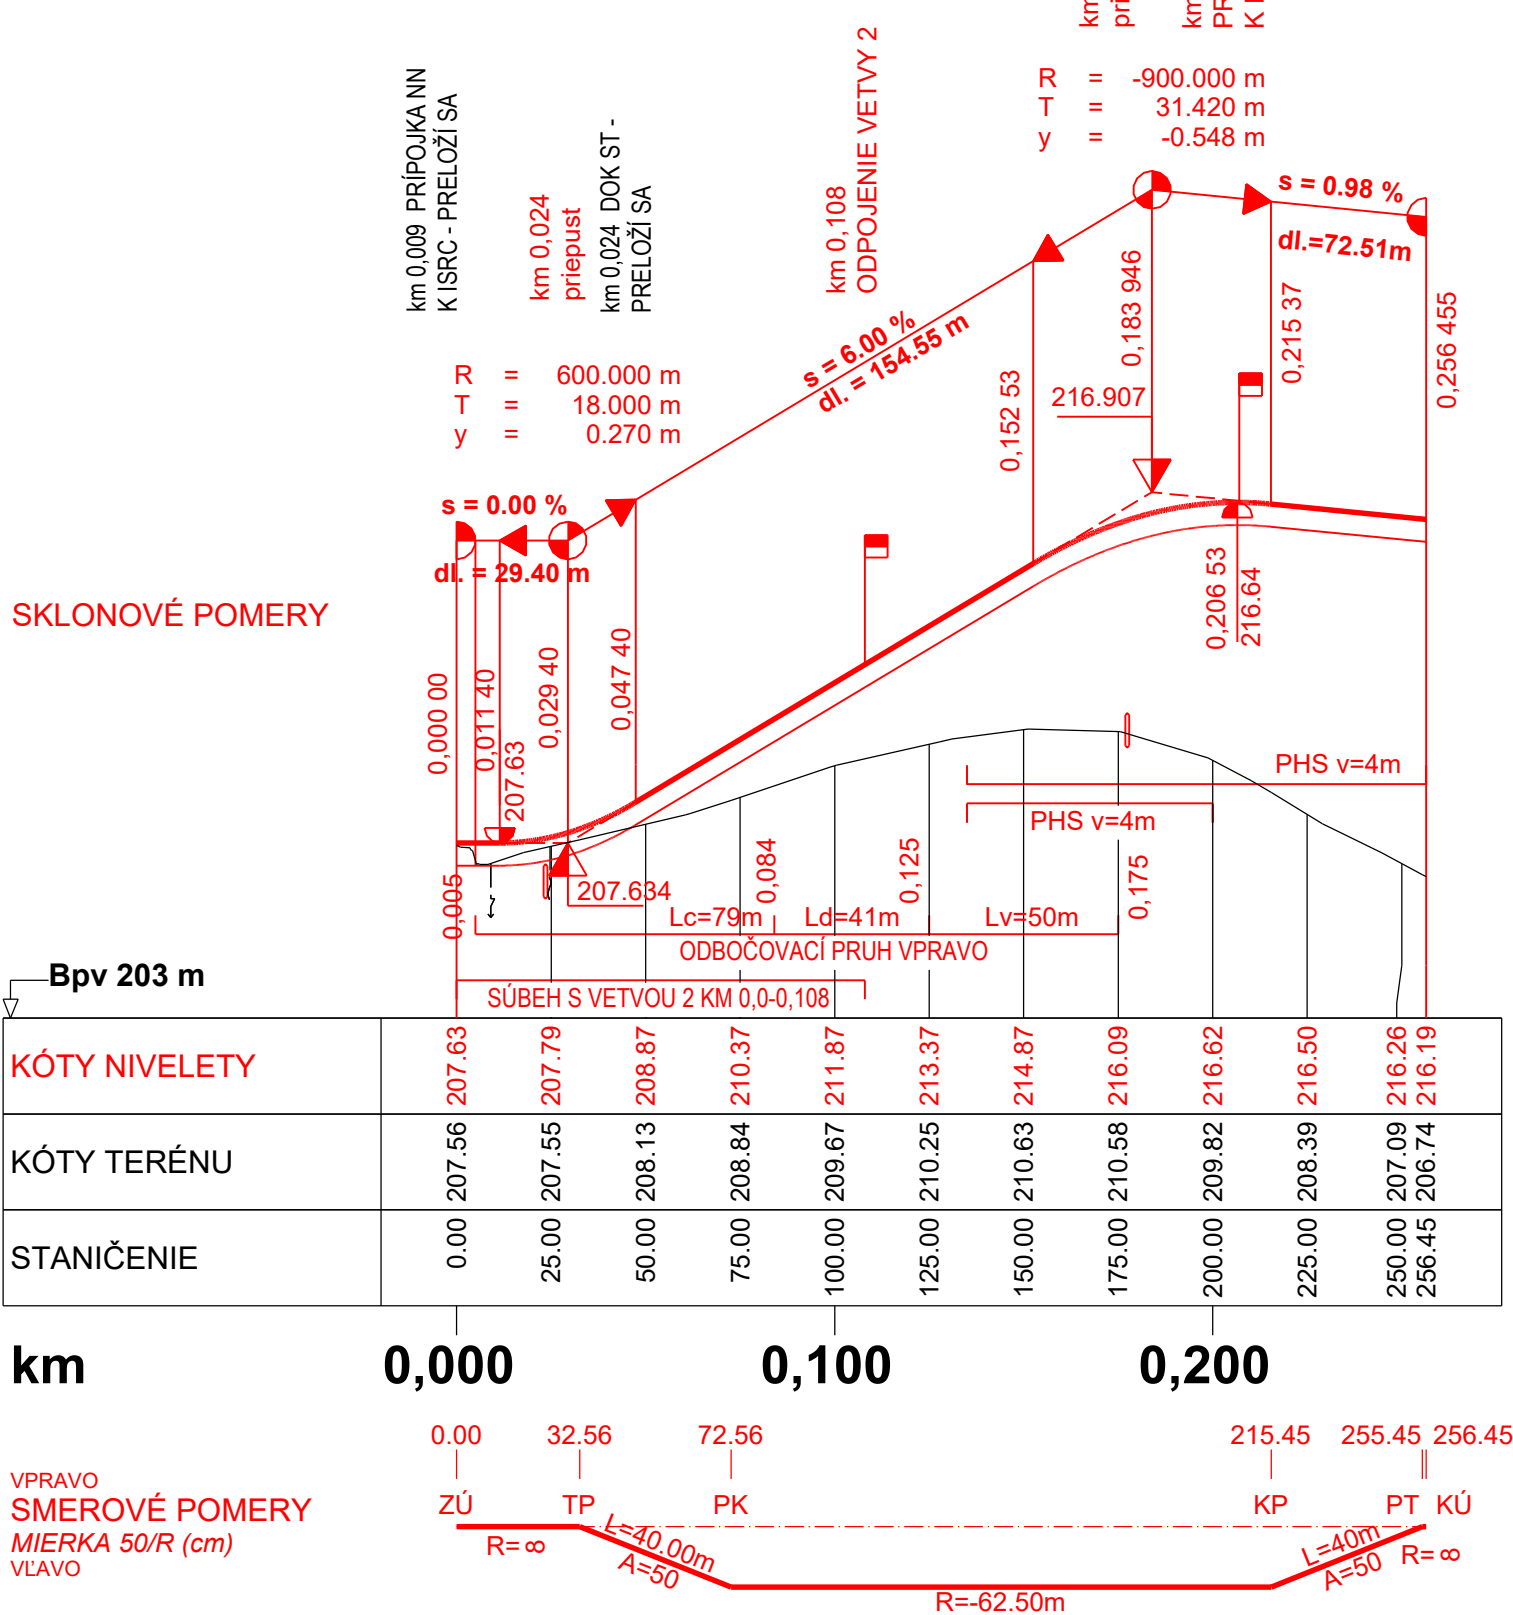

DRUH POZEMKU:

KAT. ÚZEMIE:


OKRES: Bánovce nad Bebravou

KRAJ: Trenčianský

7	ORNÁ PÔDA	CESTA
DOLNÉ NAŠTICE		

**POZDĚJNÝ REZ VETVA 2**  
**M 1:2000 / 1: 200**

< 11/592

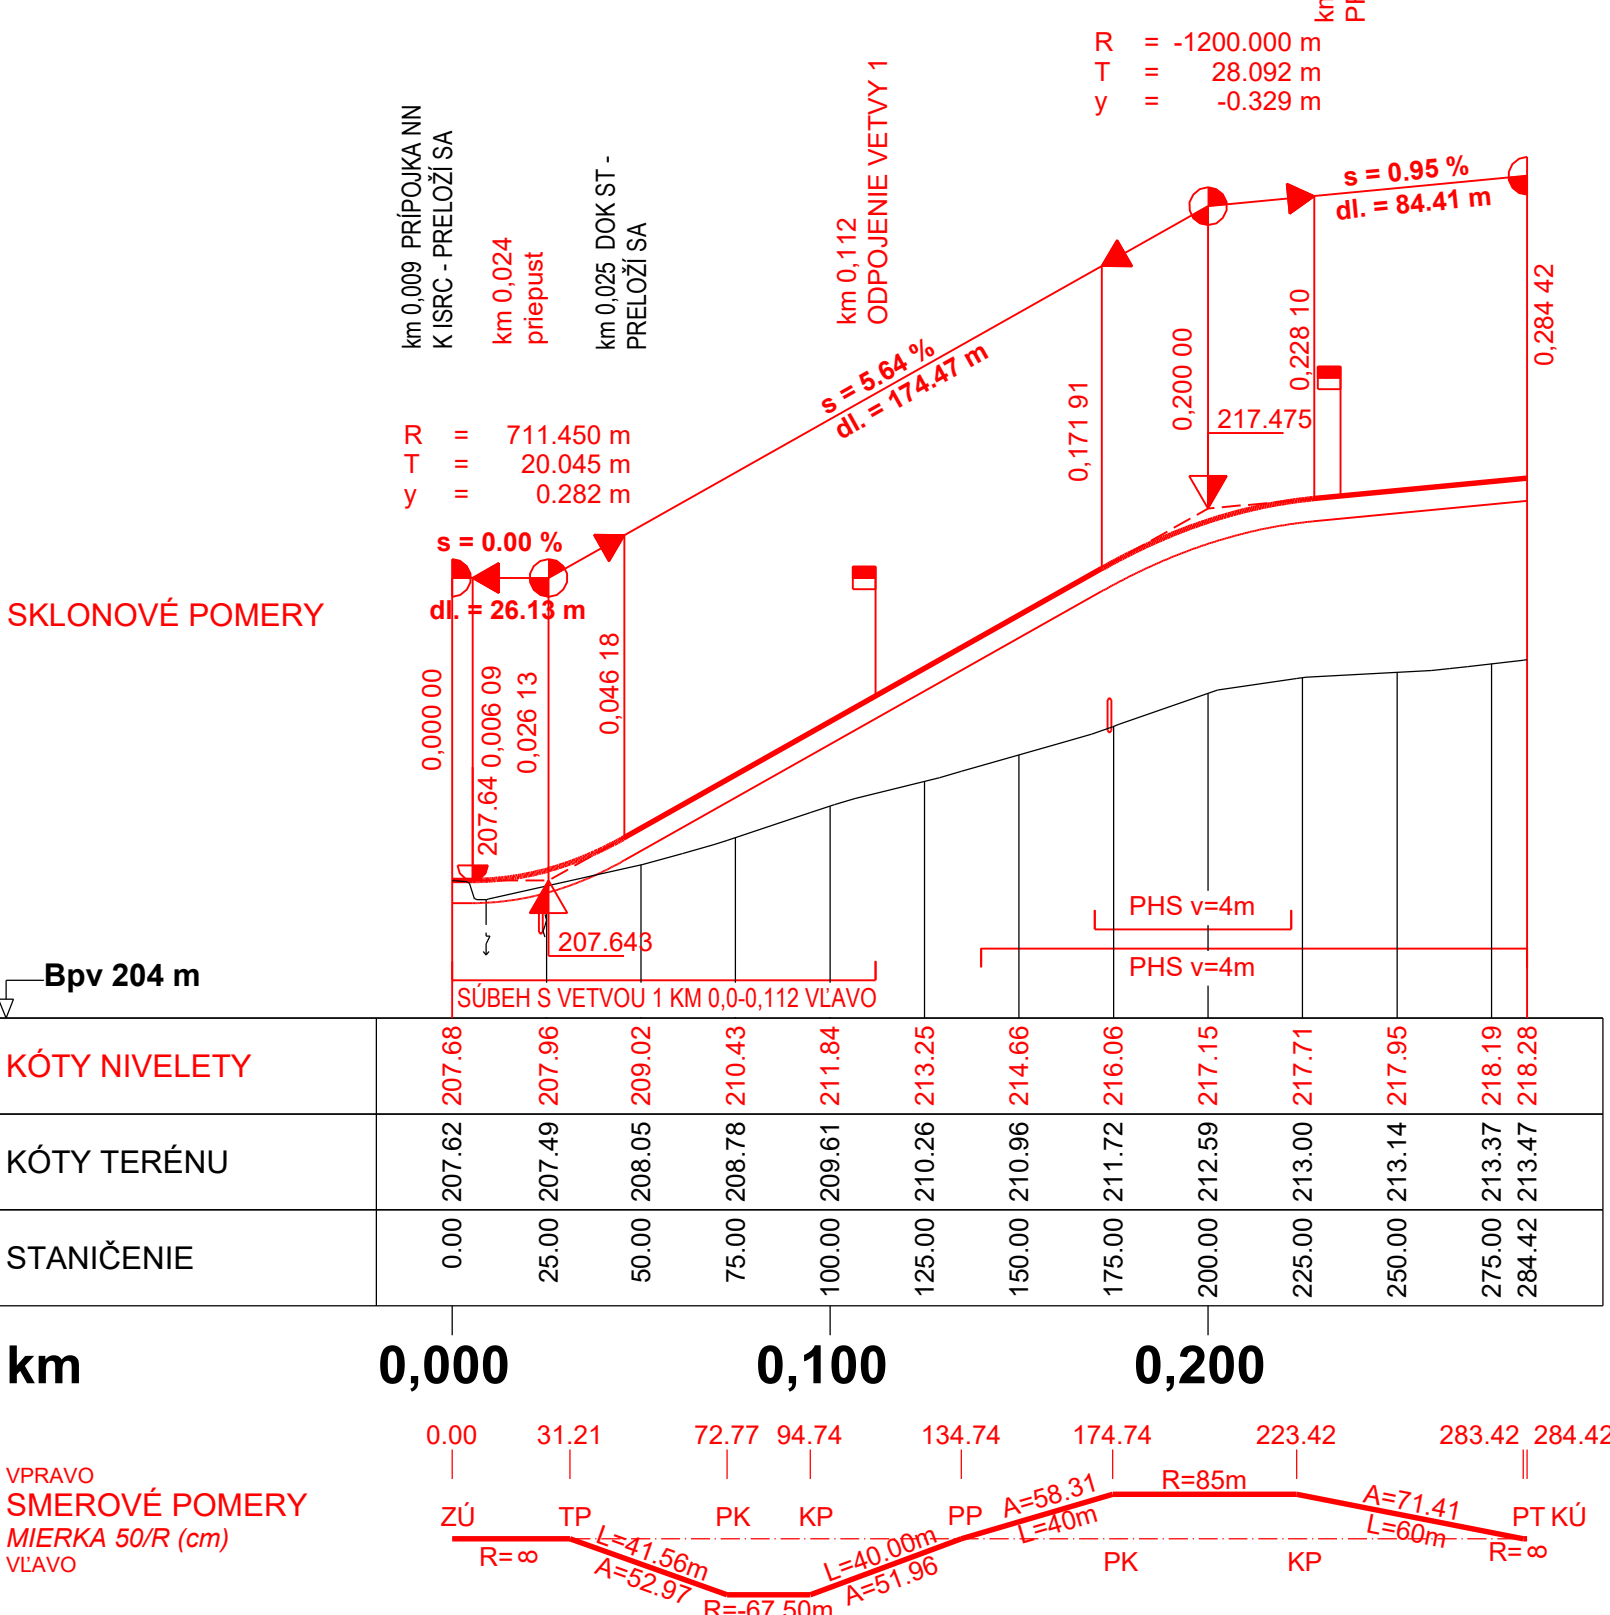

**POZNÁMKA:**  
POZDÍŽNE REZY BUDÚ  
UPRESNENÉ NA ZÁKLADE  
ZAMERANIA EXIST. TERÉNU

## 2.1 POZDÍŽNE REZY