


PODELNÝ PROFIL  
1:250/25

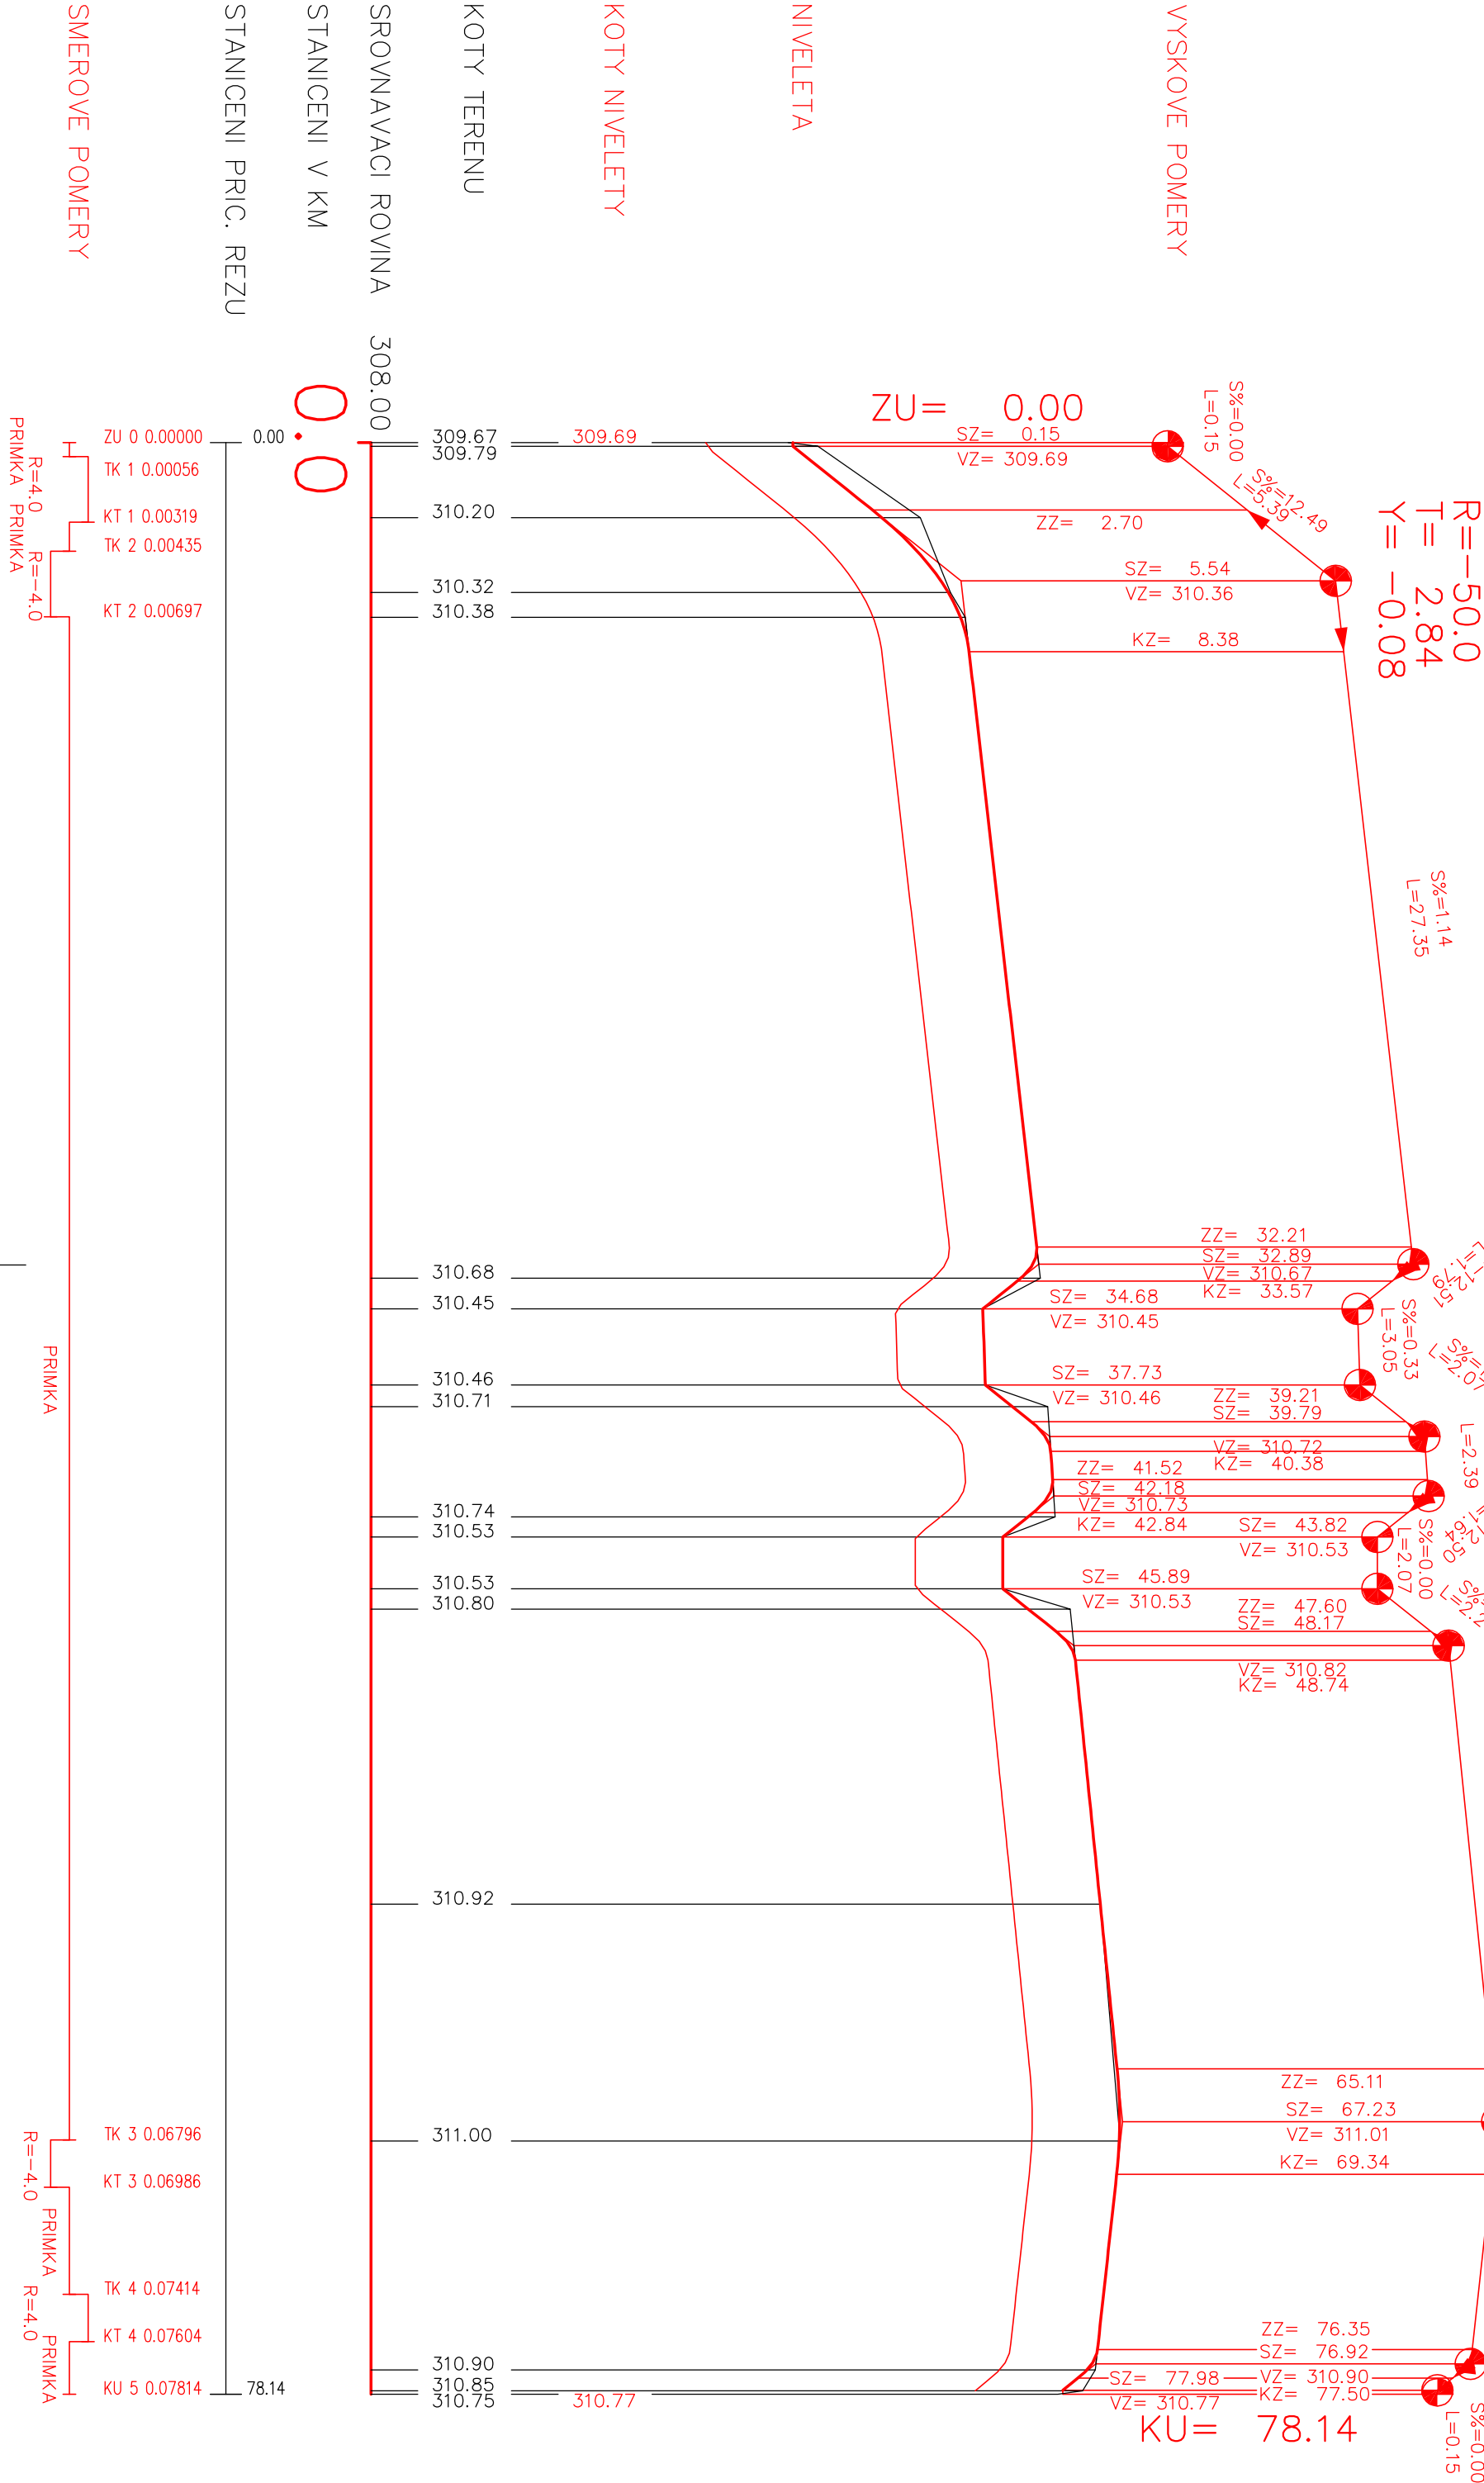

VÝŠKOVÝ SYSTÉM Bat p.v.		AUTORIZACE	
SOUBŘADNICOVÝ SYSTÉM JTSK			
HL. PROJEKTANT			
R. BENĚŠ			
VYPRACOVAL			
R. BENĚŠ			
AKCE			
PRODLOUŽENÍ CYKLOSTEZKY PRAŽSKÁ, CYKLOTRASA PROKOPA HOLÉHO, ZBOROVSKÁ, BRATŘSTVA			
OBJEKT			
SO 101 PRODLOUŽENÍ CYKLOSTEZKY PRAŽSKÁ			
VÝKRES			
PODÉLNÝ PROFIL			
Č. SOUPRAVY		Č. VÝKRESU	
D.1.2			