




VZOROVÝ PŘÍČNÝ ŘEZ 1:50

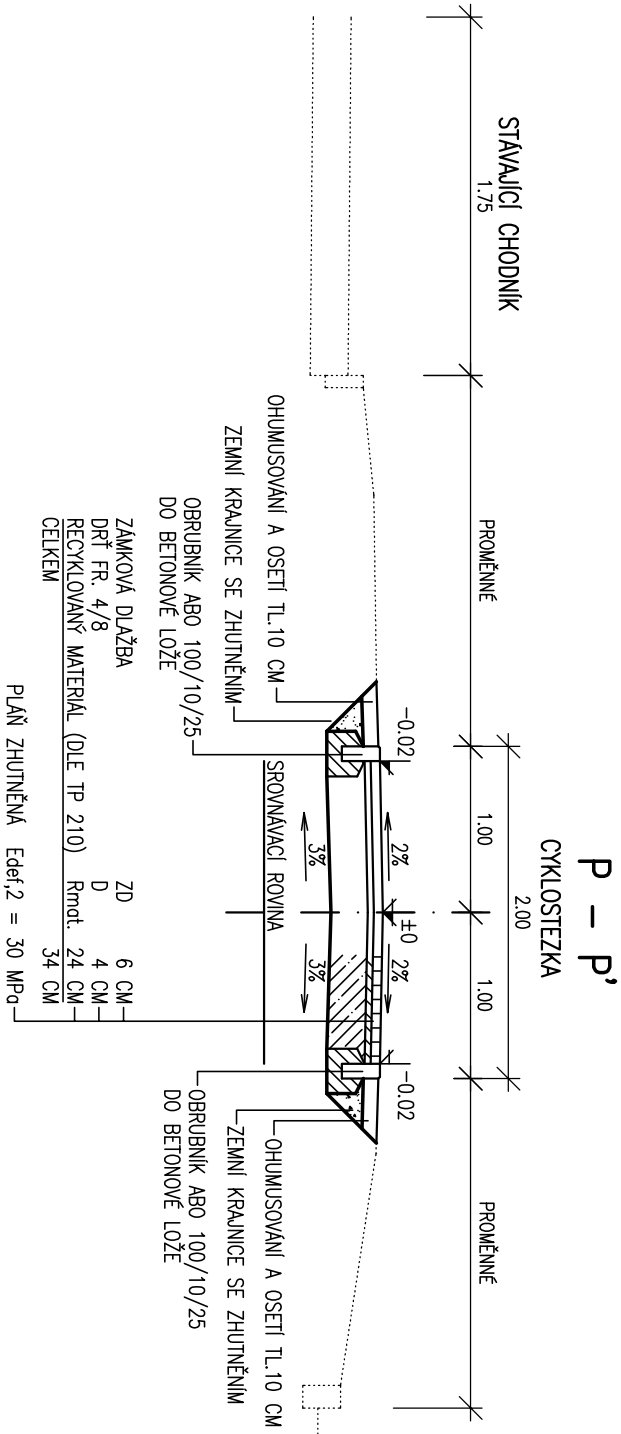

VZOROVÝ ŘEZ NÁSTUPU NA CYKLOSTEZKU 1:50

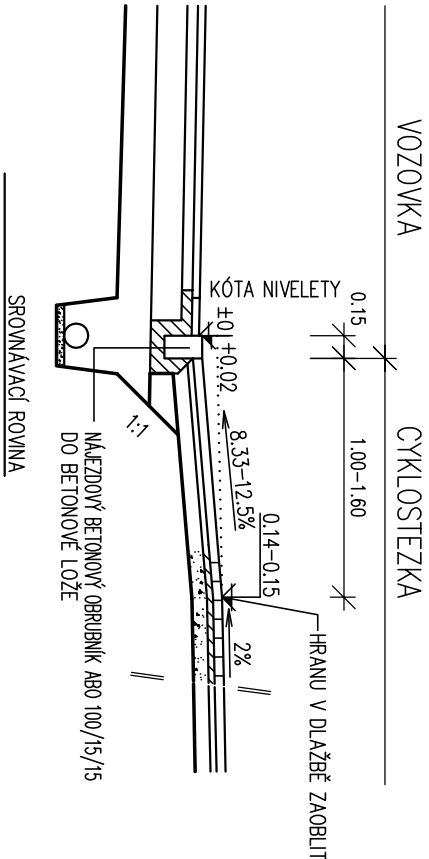

VZOROVÝ PŮDORYS NÁSTUPU NA CYKLOSTEZKU 1:50

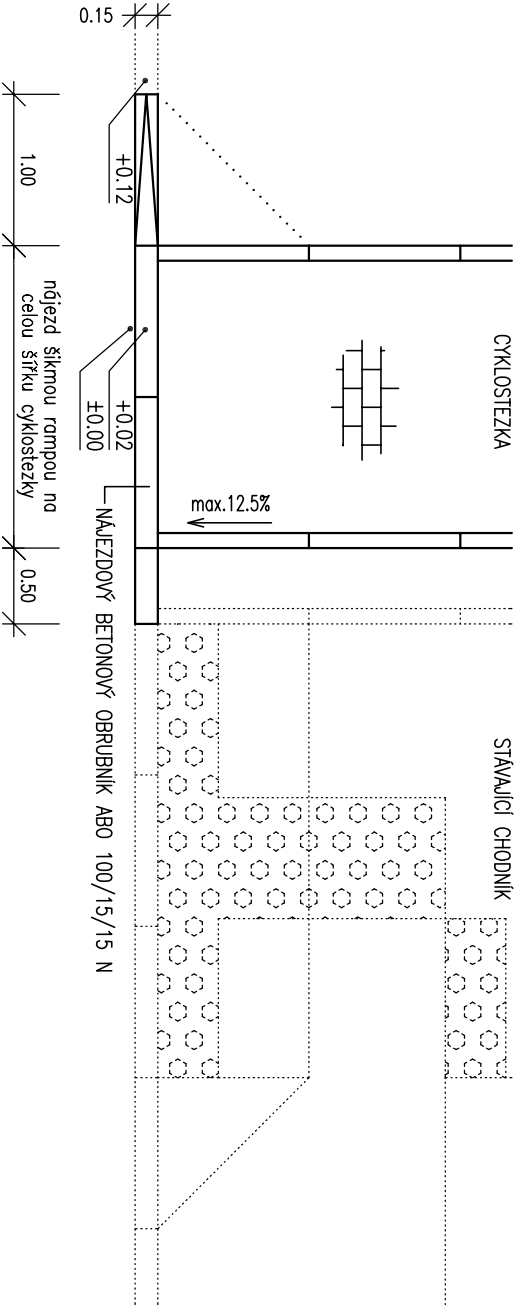

VÝŠKOVÝ SYSTÉM Balt p.v.		AUTORIZACE	
SOUŘADNICOVÝ SYSTÉM JTSK			
HL. PROJEKTANT			
R. BENEŠ			
VYPRACOVAL			
R. BENEŠ			
AKCE			
PRODLOUŽENÍ CYKLOSTEZKY PRAŽSKÁ, CYKLOTRASA PROKOPA HOLÉHO, ZBOROVSKÁ, BRATRSTVA			
OBJEKT			
SO 101 PRODLOUŽENÍ CYKLOSTEZKY PRAŽSKÁ			
VÝKRES		Č. SOUPRAVY	
PODÉLNÝ PROFIL			
		Č. VÝKRESU	
		D.1.3	