



PŮDORYS

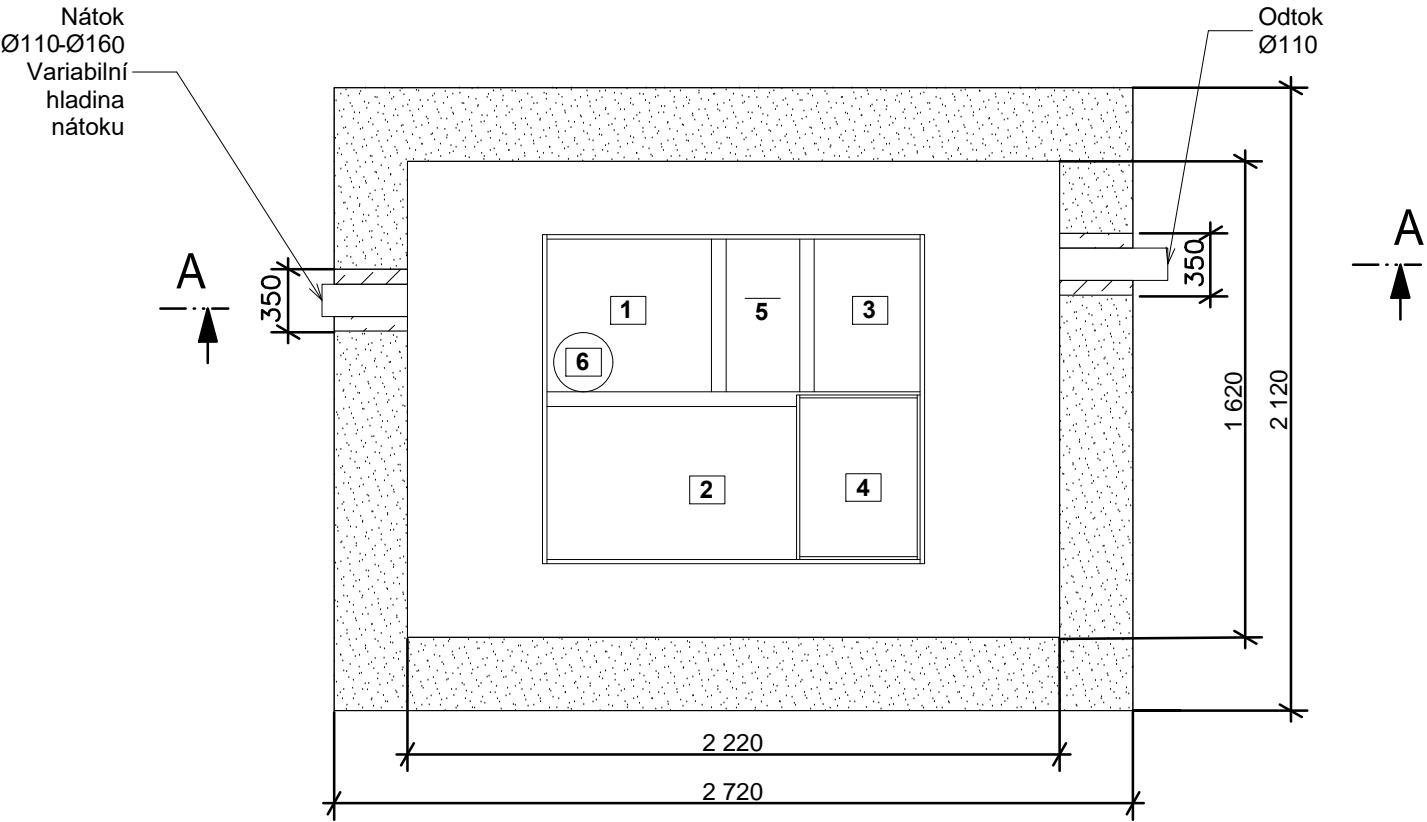

ŘEZ A-A

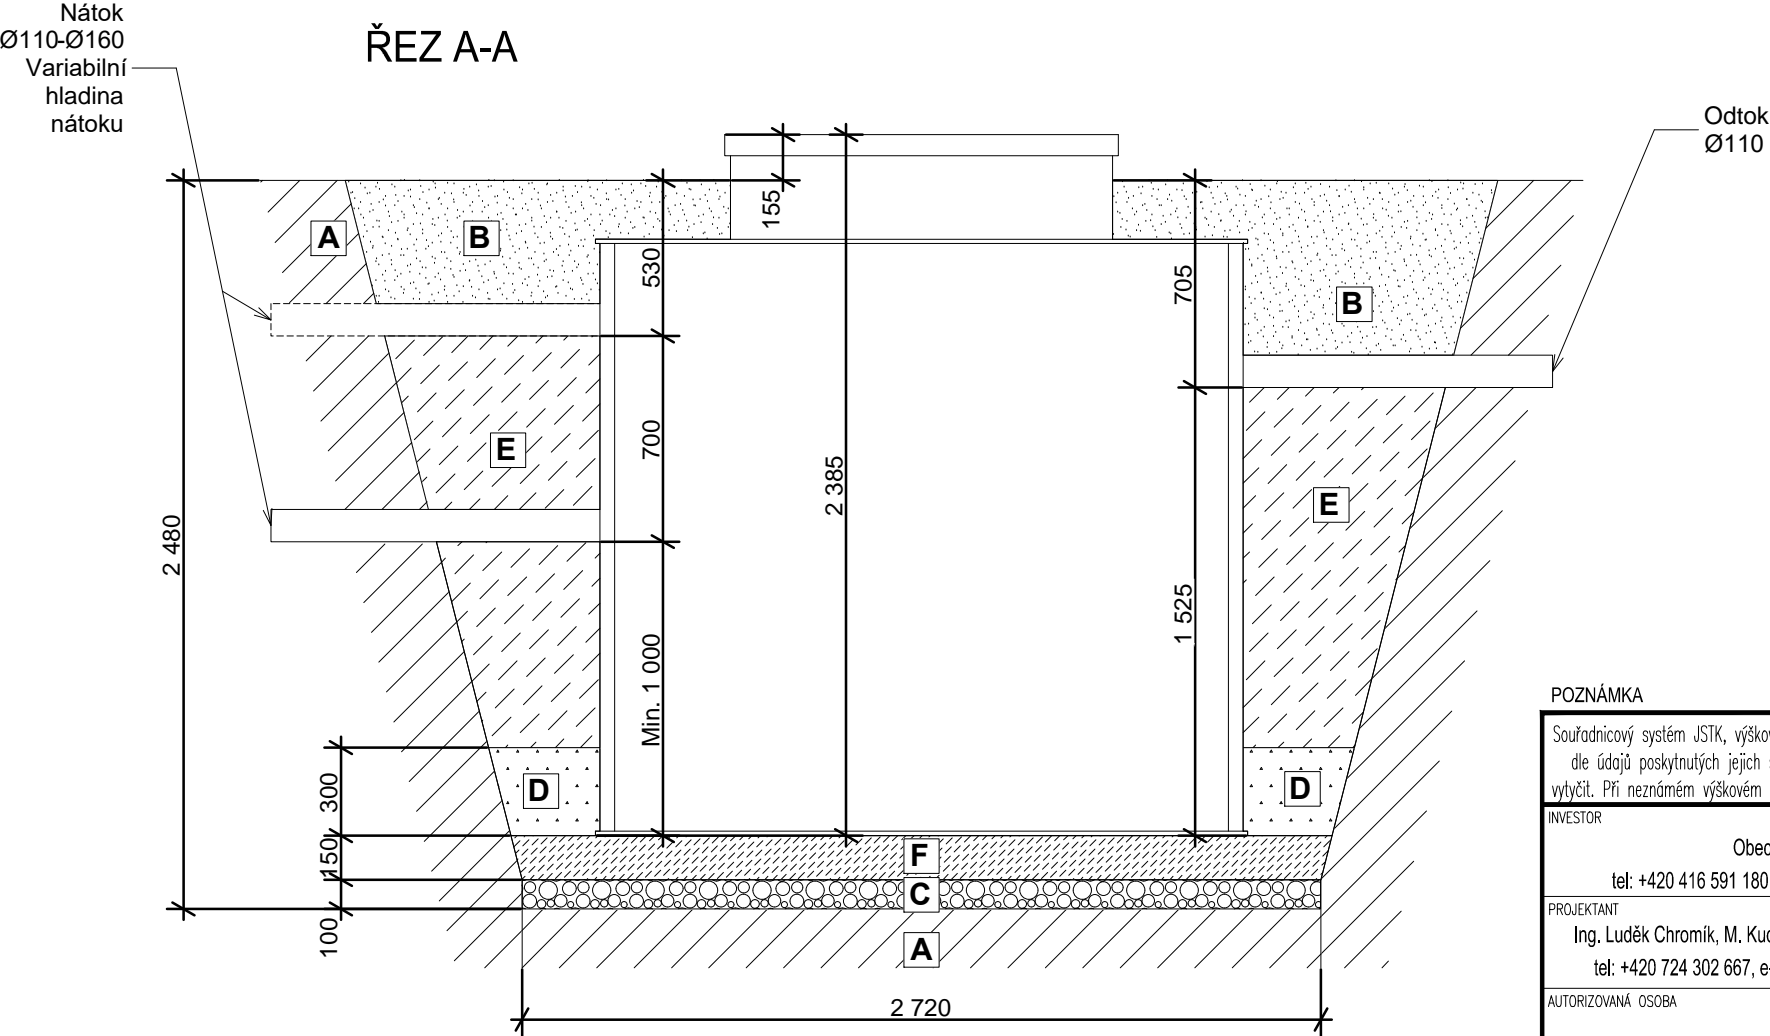

LEGENDA:

- 1 AKUMULACE  
2 BIOREAKTOR  
3 KALAJEM  
4 BOX PRO TECHNOLOGII  
5 PÍSKOVÝ FILTR \*  
6 DÁVKOVÁNÍ \*  
7 ODVODŇOVACÍ BOX  
\* volitelné zařízení

- A OKOLNÍ TERÉN  
B OBSYP VYTĚŽENOU ZEMINOU ZASYPÁVAT PO VRSTVÁCH cca 0,3 m A HUTNIT  
C HUTNĚNÝ ŠTĚKOPÍSKOVÝ PODSYP / ŠTĚRK (frakce 0/16)  
D HUTNĚNÝ PÍSKOVÝ OBSYP NA 100 % PS  
E PROSTOR POD POTRUBÍM NÁTOKU I ODTOKU PROVÉST HUTNĚNÝM PÍSKEM STABILIZOVANÝ CEMENTEM  
F BETON VYZTUŽENÝ KARI SÍTÍ

V PŘÍPADĚ NESTABILNÍHO PODLOŽÍ ZŘÍDIT PODKLADNÍ BETON C15/20 A DLE POTŘEBY VYZTUŽIT SVAŘOVANOU OCELOVOU SÍTÍ.

PROSTOR OKOLO ODVODŇOVACÍHO BOXU STABILIZOVAT PÍSKEM PROSYPÁVANÝM CEMENTEM

POZNÁMKA

Souřadnicový systém JSTK, výškový systém B.p.v. Trasy inženýrských sítí jsou zakresleny orientačně dle údajů poskytnutých jejich správci, přesnou polohu je nutno před zahájením výkopových prací vytyčit. Při neznámém výškovém uložení inženýrské sítě je předpokládáno uložení dle ČSN 73 6005.	
INVESTOR	Obec Evaň, Evaň 27, 410 02 Lovosice tel: +420 416 591 180, e-mail: obecevan@obecevan.cz
PROJEKTANT	Ing. Luděk Chromík, M. Kudeřikové 2672/30, 669 02 Znojmo tel: +420 724 302 667, e-mail: ludek.chromik@centrum.cz
AUTORIZOVANÁ OSOBA	
IČ	00526118
IČ	02315904
Č.A.	

± 0,000 = 286,00 m.n.m.

NÁZEV PROJEKTU	OBEC EVAŇ, MÍSTNÍ ČÁST EVAŇ A HORKA SOUSTAVA DOMOVNÍCH ČOV		MÍSTO	Evaň, Horka	
			K.Ú.	Evaň Horka u Libochovic	
STUPEŇ PD			Č.ZAKÁZKY	202318	
DOKUMENTACE PRO PROVÁDĚNÍ STAVBY			DATUM	24.1.2025	
OBJEKT			REVIZE	0.0	
			MĚŘITKO	1:25	
NÁZEV VÝKRESU	DOMOVNÍ ČISTÍRNA ODPADNÍCH VOD		Č.VÝKRESU	Č.PARÉ	
15 EO			C.5.4		1