VZOROVÝ PODÉLNÝ PROFIL - NAPOJENÍ DO KANALIZACE

KATASTR	
PARCELNÍ ČÍSLA	dle stavebního objektu
DRUH POVRCHU	dle stavebního objektu

OZNAČENÍ ŠACHET

SMĚROVÉ POMĚRY

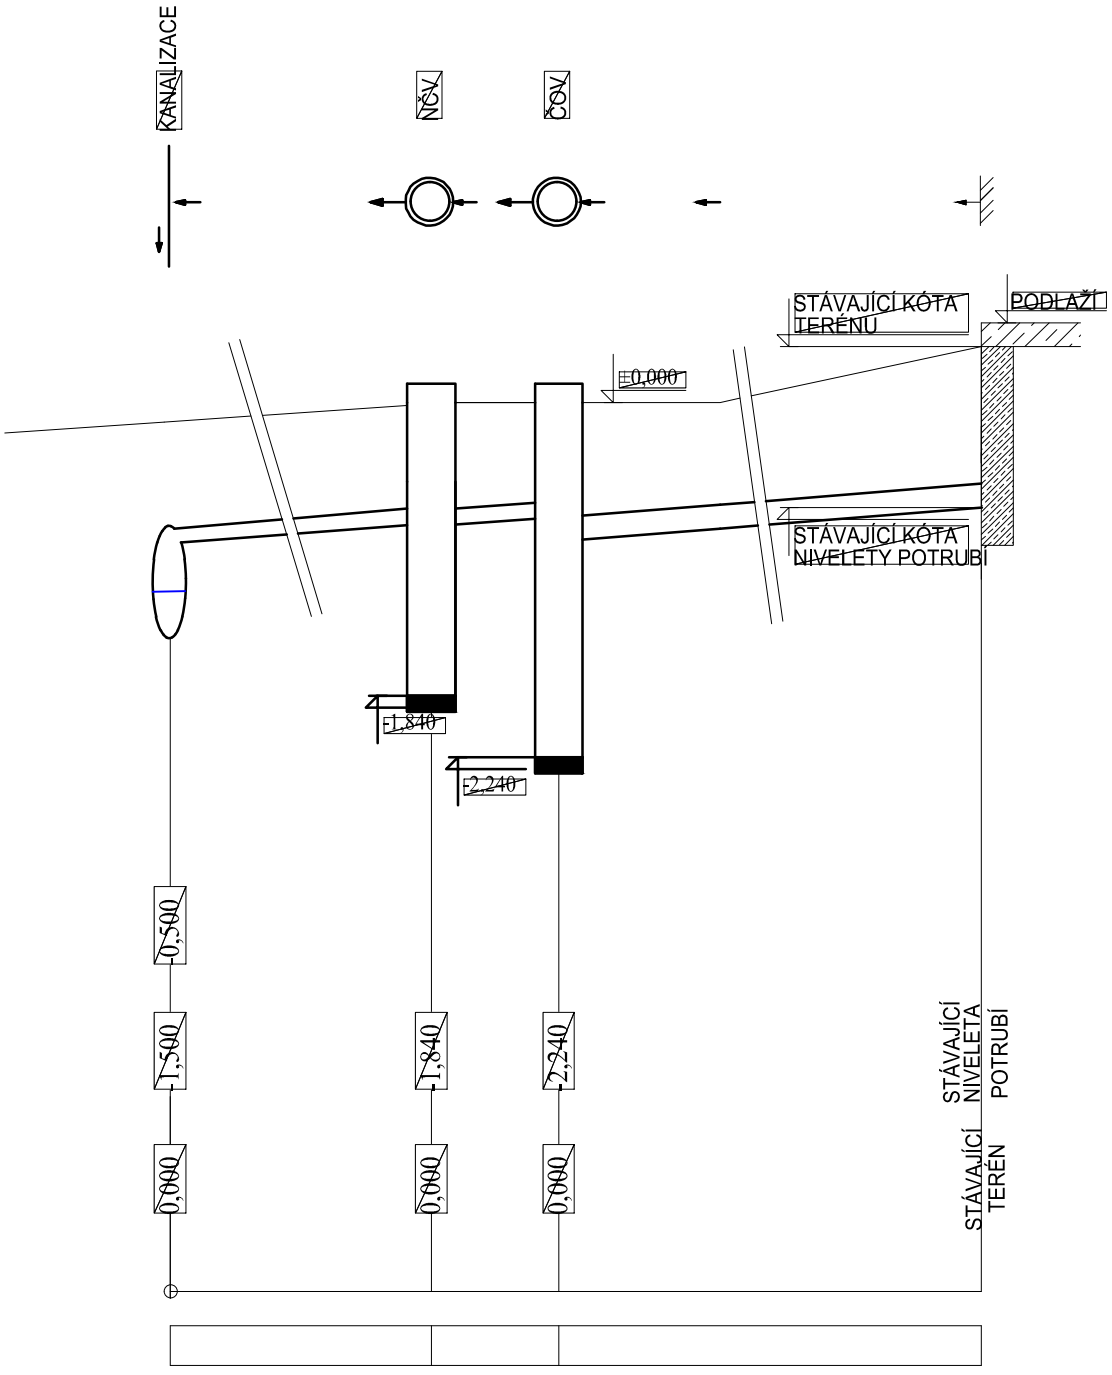

MĚŘÍTKO 1:200/50

OSAZENÍ VSAKU

DNO

KÓTA TERÉNU

POTRUBÍ

POZNÁMKA

Souřadnicový systém JSTK, výškový systém B.p.v. Trasy inženýrských sítí jsou zakresleny orientačně dle údajů poskytnutých jejich správci, přesnou polohu je nutno před zahájením výkopových prací vytyčit. Při neznámém výškovém uložení inženýrské sítě je předpokládáno uložení dle ČSN 73 6005.

± 0,000 = 286,00 m.n.m.

INVESTOR Obec Evaň, Evaň 27, 410 02 Lovosice tel: +420 416 591 180, e-mail: obecevan@obecevan.cz	IČ 00526118
PROJEKTANT Ing. Luděk Chromík, M. Kudeříkové 2672/30, 669 02 Znojmo tel: +420 724 302 667, e-mail: ludek.chromik@centrum.cz	IČ 02315904
AUTORIZOVANÁ OSOBA	Č.A.

NÁZEV PROJEKTU OBEC EVAŇ, MÍSTNÍ ČÁST EVAŇ A HORKA SOUSTAVA DOMOVNÍCH ČOV	MÍSTO Evaň, Horka K.Ú. Evaň Horka u Libochovic
STUPEŇ PD DOKUMENTACE PRO PROVÁDĚNÍ STAVBY	Č.ZAKÁZKY 202318 DATUM 24.1.2025
OBJEKT C. SITUAČNÍ VÝKRESY	REVIZE 0.0 MĚŘÍTKO 1:200/50
NÁZEV VÝKRESU VZOROVÝ PODÉLNÝ PROFIL NAPOJENÍ DO KANALIZACE	Č.VÝKRESU C.9.3 Č.PARÉ 1