


Hladina HPV 2,0m

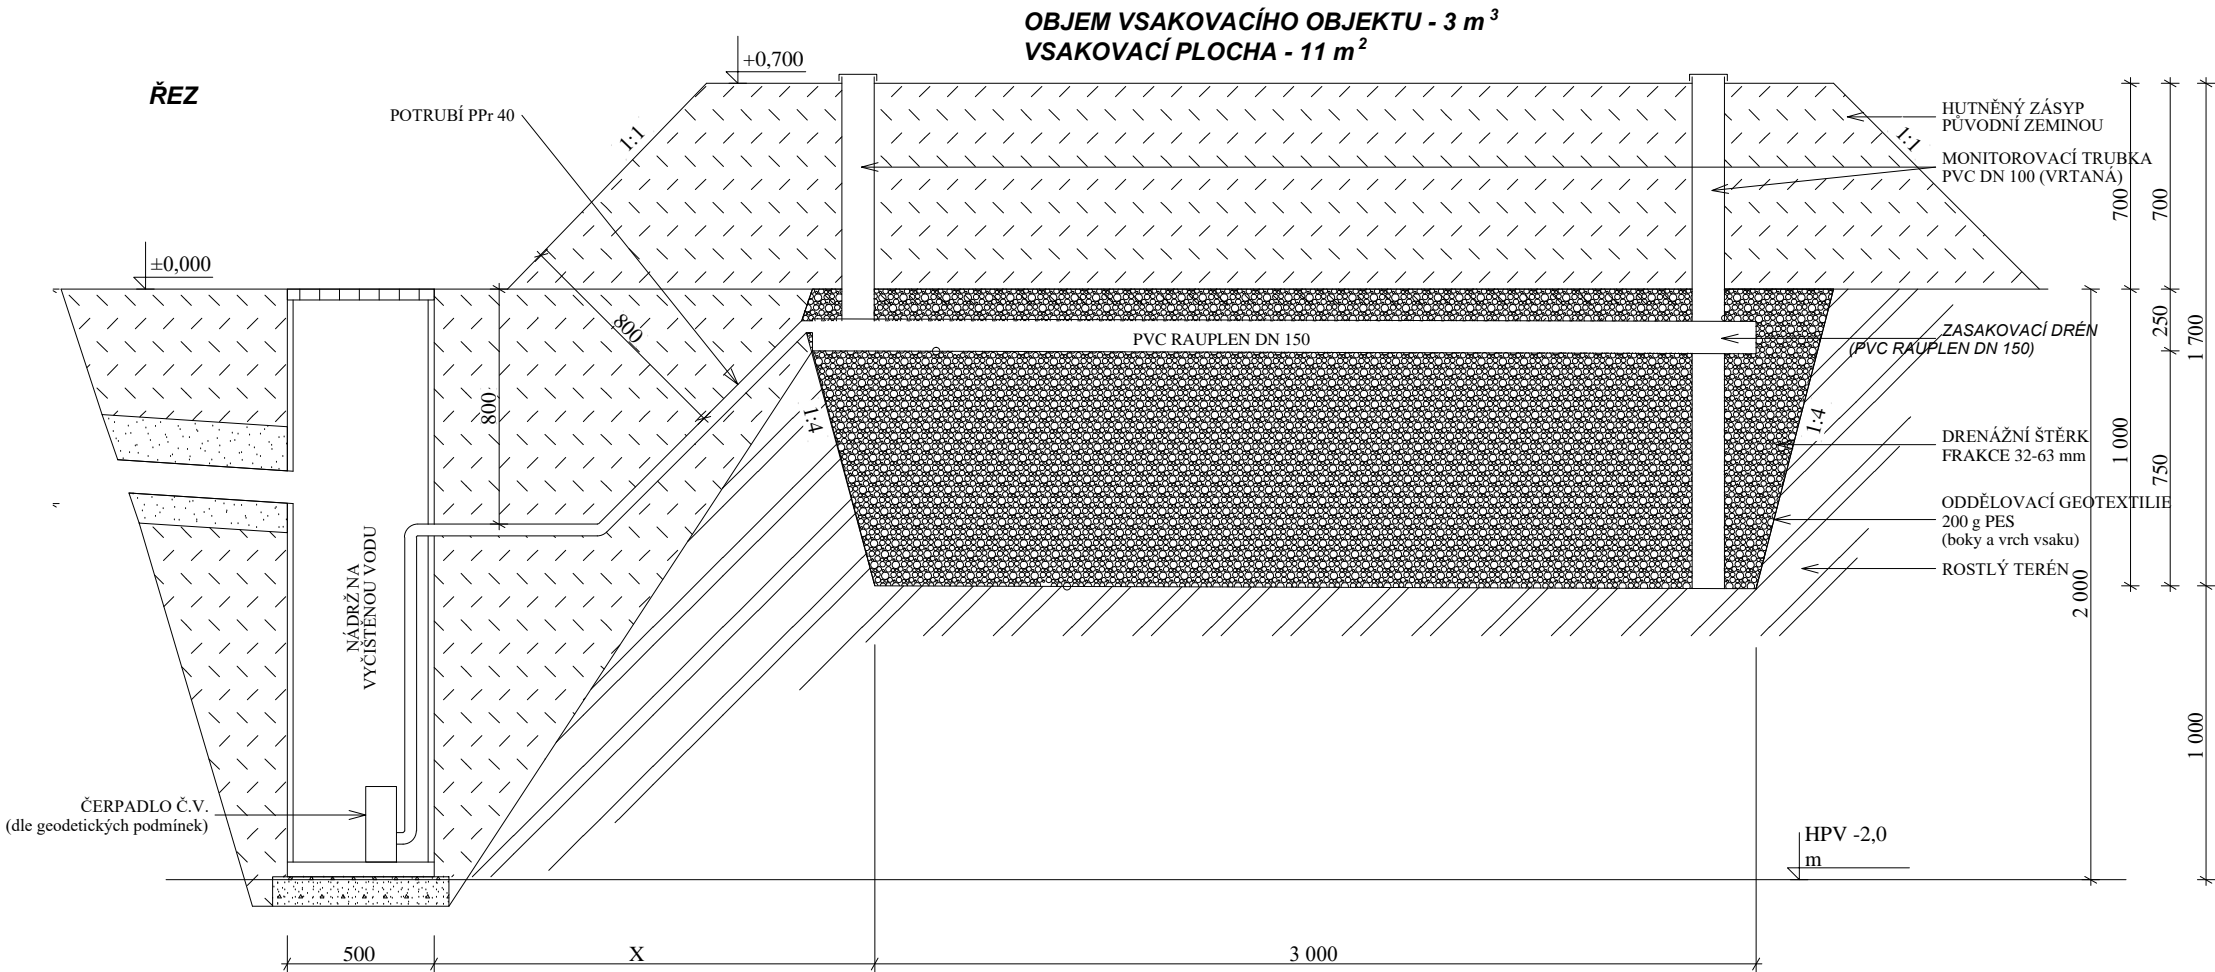

LEGENDA

- OKOLNÍ TERÉN
- VYTĚŽENÁ ZEMINA BEZ VĚTŠÍCH KAMENŮ
- HUTNĚNÝ ŠTĚRKOPÍSKOVÝ PODSYP / ŠTĚRK
- HUTNĚNÝ PÍSKOVÝ OBSYP
- PROSTOR POD POTRUBÍM NÁTOKU I ODTOKU STABILIZOVAT PÍSKEM PROSYPÁVANÝM CEMENTEM
- DRENÁŽNÍ ŠTĚRK FRAKCE 32-63 mm

POZNÁMKA

Souřadnicový systém JSTK, výškový systém B.p.v. Trasy inženýrských sítí jsou zakresleny orientačně dle údajů poskytnutých jejich správci, přesnou polohu je nutno před zahájením výkopových prací vylýčit. Při neznámém výškovém uložení inženýrské sítě je předpokládáno uložení dle ČSN 73 6005.

INVESTOR	Obec Evaň, Evaň 27, 410 02 Lovosice tel: +420 416 591 180, e-mail: obecevan@obecevan.cz	IČ	00526118
PROJEKTANT	Ing. Luděk Chromík, M. Kudeřkové 2672/30, 669 02 Znojmo tel: +420 724 302 667, e-mail: ludek.chromik@centrum.cz	IČ	02315904
AUTORIZOVANÁ OSOBA		Č.A.	

± 0,000 = 286,00 m.n.m.

NÁZEV PROJEKTU OBEC EVAŇ, MÍSTNÍ ČÁST EVAŇ A HORKA SOUSTAVA DOMOVNÍCH ČOV		MÍSTO Evaň, Horka K.Ú. Evaň Horka u Libochovic	
STUPEŇ PD		Č.ZAKÁZKY	202318
DOKUMENTACE PRO PROVÁDĚNÍ STAVBY		DATUM	24.1.2025
OBJEKT		REVIZE	0.0
C. SITUAČNÍ VÝKRESY		MĚŘITKO	-
NÁZEV VÝKRESU VSAKOVACÍ ZAŘÍZENÍ S VYŠŠÍ HLADINOU PODZEMNÍCH VOD		Č.VÝKRESU C.10.2	Č.PARÉ 1