

PRACOVNÉ MIESTO V OBCI

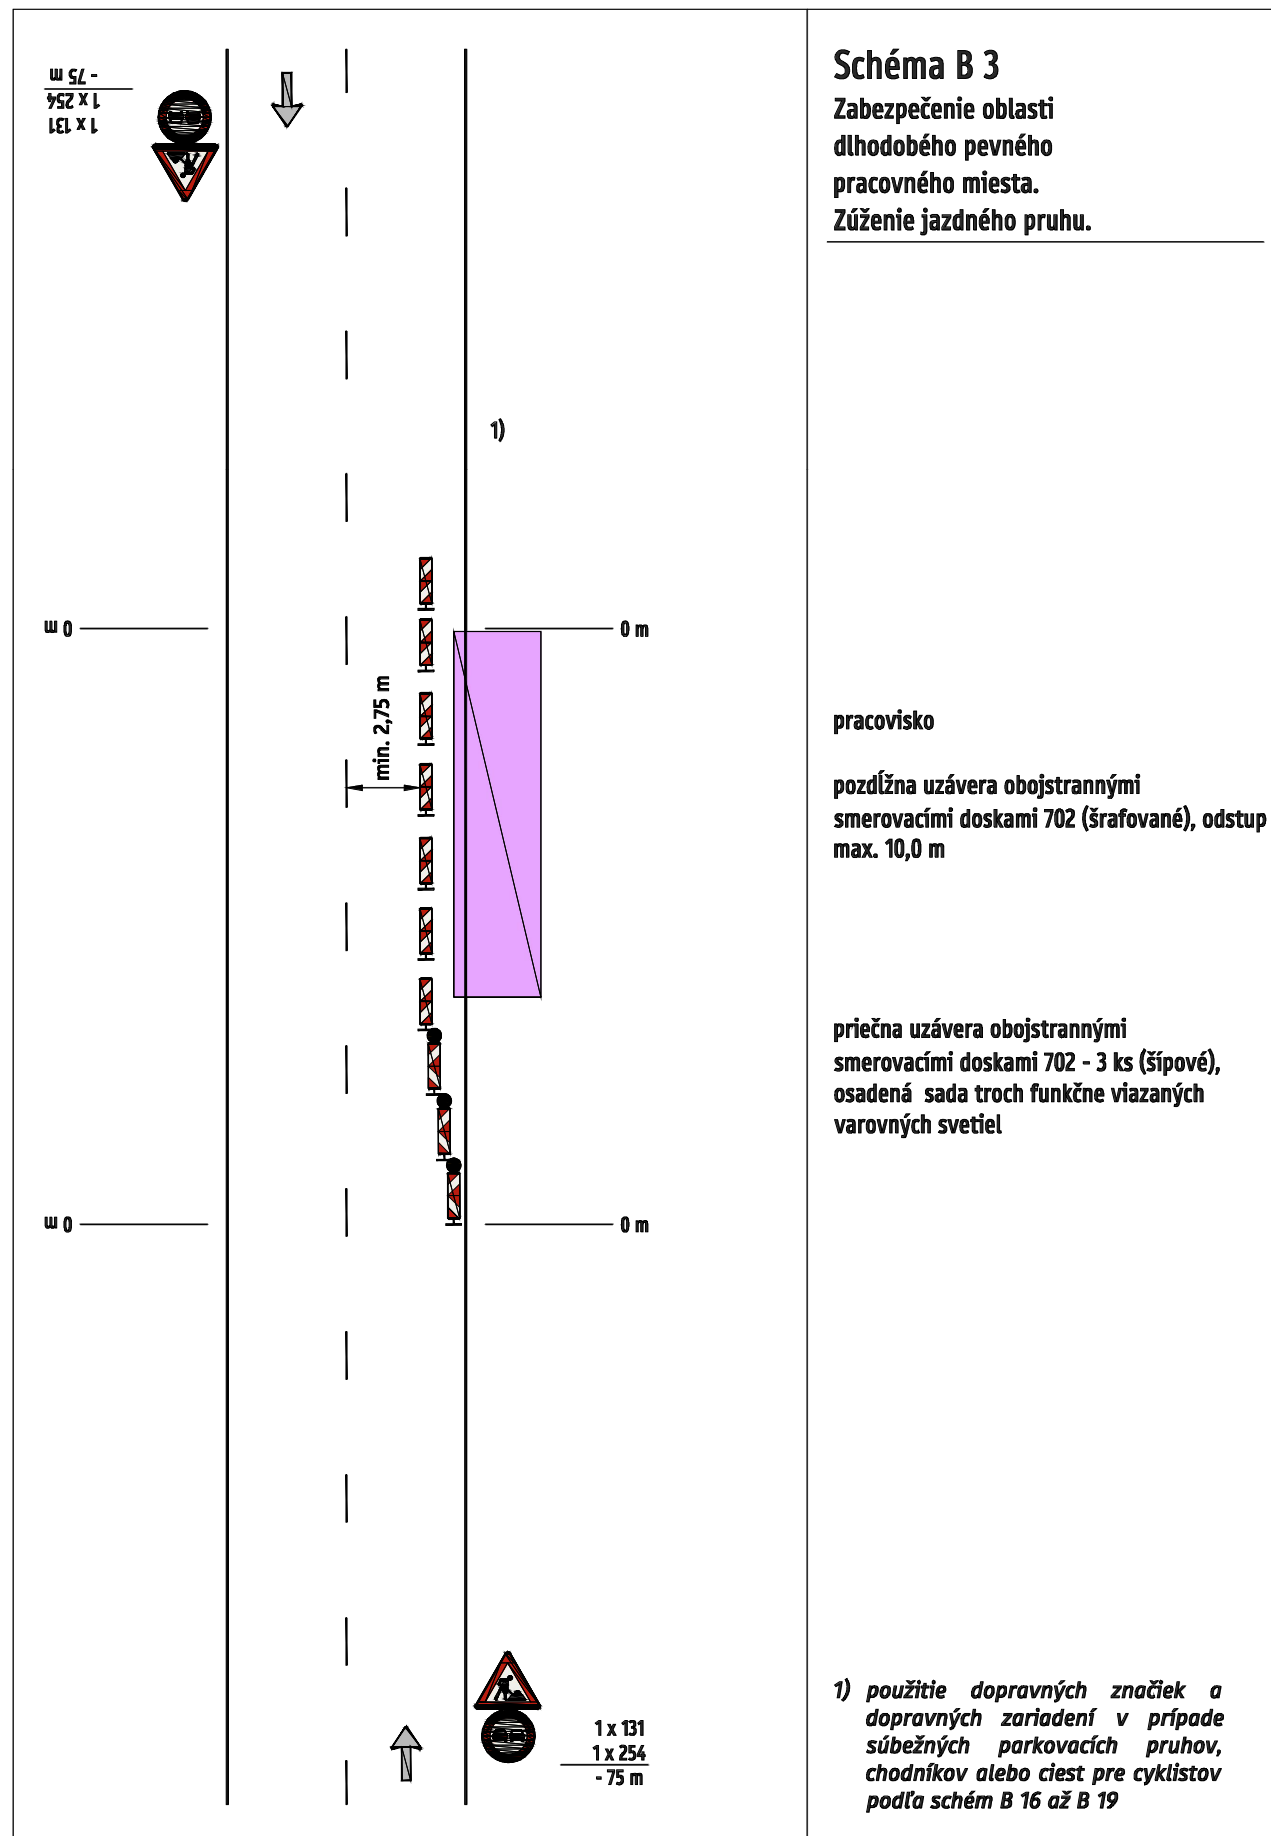


Schéma B 3

**Zabezpečenie oblasti
dlhodobého pevného
pracovného miesta.
Zúženie jazdného pruhu.**

pracovisko

**pozdĺžna uzávera obojstrannými
smerovacími doskami 702 (šrafované), odstup
max. 10,0 m**

**priečna uzávera obojstrannými
smerovacími doskami 702 - 3 ks (šípové),
osadená sada troch funkčne viazaných
varovných svetiel**

1) **použitie dopravných značiek a dopravných zariadení v prípade súbežných parkovacích pruhov, chodníkov alebo ciest pre cyklistov podľa schém B 16 až B 19**

POZNÁMKA

PRED ZAČIATKOM STAVEBNÝCH PRÁC JE NUTNÉ VYTÝČENIE VŠETKÝCH INŽINIERSKÝCH SIETÍ PODĽA STN 730423

TENTO VÝKRES SLUŽI PRE VYDANIE STAVEBNÉHO POVOLENIA A NIE AKO REALIZAČNÝ PROJEKT

VŠETKY POUŽITÉ MATERIÁLY SÚ UVEDENÉ AKO REFERENČNÉ

PROJEKTOVÁ DOKUMENTÁCIA JE SÚČASŤOU ARCHITEKTONICKÉHO DIELA A PODLIIEHA AUTORSKÉMU ZÁKONU Č.185/2015 Z.Z. PREZENTOVANÉ TECHNICKÉ VÝKRESY A VŠETKY TEXTOVÉ SÚČASTI PROJEKTU DEFINUJÚ DIELO, ALEBO JEHO ČASŤ. Z TOHO TITULU JE PROJEKT DUŠEVNÝM MAJETKOM AUTORA A PRETO POUŽÍVAŤ, ROZMNOŽOVAŤ A PUBLIKOVAŤ HO MOŽNO IBA SO SÚHLASOM AUTORA. ZMENY V PROJEKTE JE MOŽNÉ VYKONAŤ IBA S PÍSMENNÝM SÚHLASOM AUTORA !

JEDNOSTUPŇOVÁ PROJEKTOVÁ DOKUMENTÁCIA NENAHRÁDZA REALIZAČNÝ PROJEKT !

AUTOR	ING. ROMAN HANÁK, aut. ing.	NÁZOV STAVBY PARKOVIŠKO, p. č. 3973/7	STAVEBNÍK ODVOZ A LIKVIDÁCIA ODPADU a.s., IVANSKÁ CESTA 22, PSČ.: 821 04 BRATISLAVA		
PROJEKTANT STAVBY	ING. ROMAN HANÁK, aut. ing.		MIEŠTO STAVBY BRATISLAVA - RUŽINOV		KATASTRÁLNE ÚZEMIE RUŽINOV
ZODPOVEDNÝ PROJEKTANT	ING. ARCH. JÁN GALLO, *0427AA ING. ROMAN HANÁK, aut. ing.				
	 HR-PROJECT, s.r.o. ING. ROMAN HANÁK, aut. ing., BUDOVATEĽSKÁ 1159/10, 925 72 SELICE, MOBIL : 0949 550 762 web.: www.hrproject.sk, e-mail: info@hrproject.sk	OBJEKT / ČASŤ PROJEKTU SO 01 - PARKOVIŠKO ARCHITEKTÚRA	PARCELA ČÍSLO 3973/7, 3979/64	STUPEŇ JEDNOSTUPŇOVÝ PROJEKT	
		OBSAH VÝKRESU	DÁTUM FEBRUÁR 2024	ARCHÍVNE ČÍSLO 50/2024	
		SCHÉMA DOČASNÉHO DOPRAVNÉHO ZNAČENIA	FORMÁT 420 x 297	MIERKA 1 : 250	Č. VÝK. E.1.5.