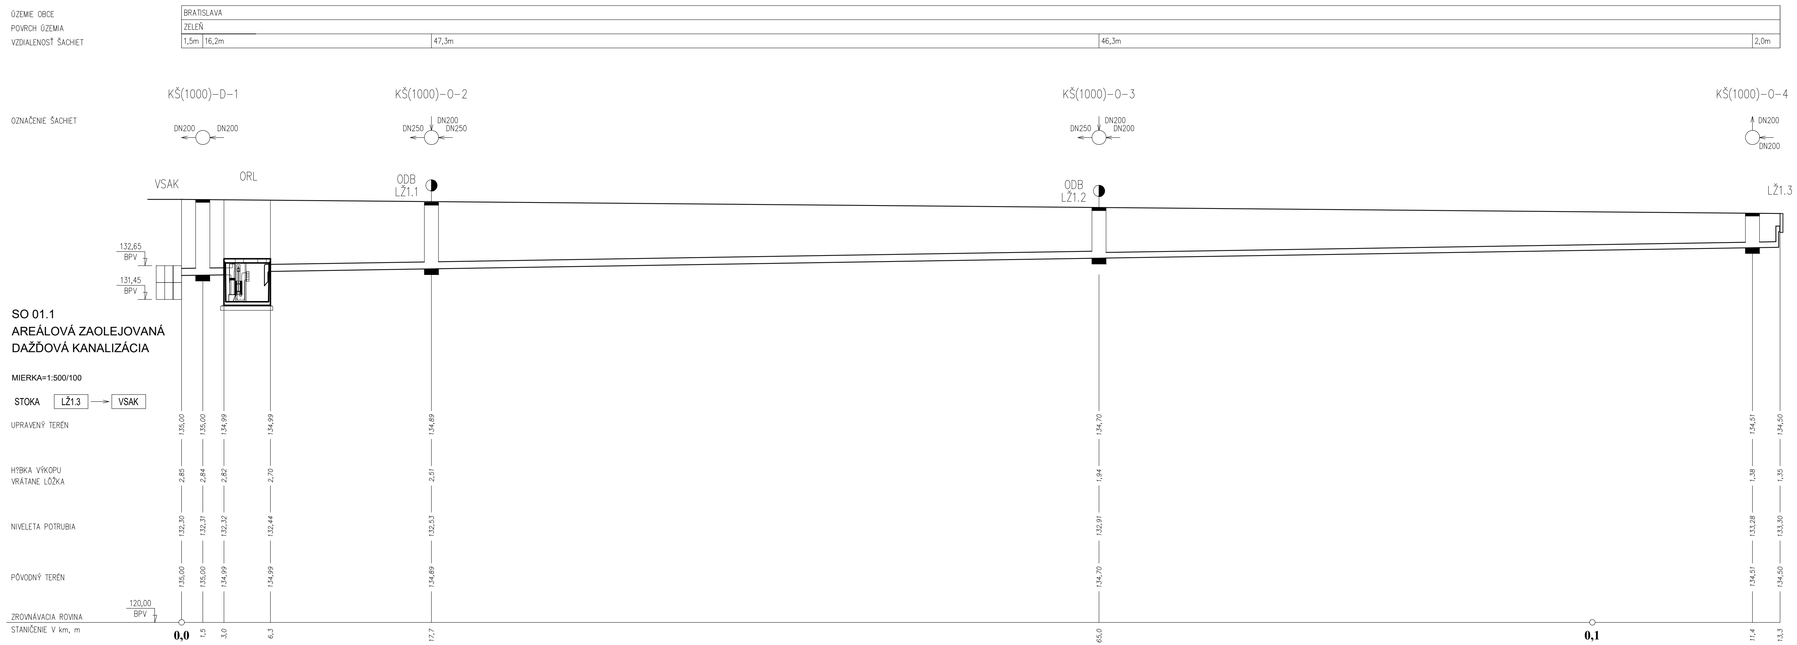

LEGENDA

OZNAČENIE	POPIS
	Upravený terén = pôvodný terén
	Navrhovaná areálová kanalizácia z PVC – zaolejované dažďové vody
KŠ(...)-S-..	Kanalizačná revízna šachta plastová resp. betónová Číslo šachty Charakter odpadových vôd (S–splaškové vody, D–dažďové vody, O–zaolejované vody) Vnútorný priemer kanalizačnej šachty [mm]
ODB-LŽ..	Napojenie vedľajšieho dažďového zvodového potrubia
VSAK	Vsakovacie pole vytvorené zo vsakovacích blokov EKODREN DB60 – počet vsakovacích blokov: 128ks DB60
LŽ1.x	Líniový odvodňovací žľab bez vypádovaného dna typu ACO Drain RD150V dĺžka L=140.62m, trieda zaťaženia E, 3x odtoková vpusť DN200, liatinová mriežka
ORL	Odlučovač ropných látok typu KLARTEC KL30/1 stl s max. prietokom Q=30l/s (do 0.1mgNEL/l)

UPOZORNENIA:

- JEDNOSTUPŇOVÝ PROJEKT NENAHRÁDZA PROJEKTOVÚ DOKUMENTÁCIU PRE REALIZÁCIU STAVBY
- PRI PRIESTOROVOM USPORIADANÍ PODZEMNÝCH VEDENÍ JE POTREBNÉ DODRŽAŤ MIN. VZDIALENOSTI V HORIZONTÁLNOM A VO VERTIKÁLNOM SMERE PODĽA STN 73 6005. PRED ZAHÁJENÍM ZEMNÝCH PRÁC JE NUTNÉ PREVIESŤ VYTÝČENIE VŠETKÝCH INŽINIERSKYCH VEDENÍ. ZEMNÉ PRÁCE VYKONAŤ PODĽA STN 73 3050.
- PRACOVNÉ JAMY A RÝHY JE POTREBNÉ PAŽIŤ NA ZÁKLADE GEOLOGICKÉHO POSUDENIA
- SPOJE KANALIZAČNÝCH RÚR A TVAROVIEK SÚ NÁSUVNÉ NA GUMOVÝ TESNIACI KRÚŽOK
- OBETÓNOVANIE POTRUBIA Z PVC JE ZAKÁZANÉ
- POTRUBIE BUDE UKLADANÉ NA PIESKOVÉ LÔŽKO hr. 15 cm TAK, ABY SPOČÍVALO NA DNE RÝHY CELOU SVOJOU DĹŽKOU.
- VÝŠKA POKLOPU KANALIZAČNEJ ŠACHTY SA PRISPÔSOBÍ BUDÚCEJ ÚPRAVE TERÉNU NAD NIM
- –
- V MIESTE MONTÁŽE VSAKOVACIEHO SYSTÉMU JE VŽDY POTREBNÉ REALIZOVAŤ HYDROGEOLOGICKÝ VRT
- PRI NÁVRHU POČTU VSAKOVACÍCH BLOKOV SA POČÍTALO S KOEFICIENTOM VSAKOVANIA kf=5.72x10−4 m/s
- MIN. KRYTIE VSAKOVACIEHO POĽA JE 1,0m POD UPRAVENÝM TERÉNOM
- KONFIGURÁCIA PÔVODNÉHO/UPRAVENÉHO TERÉNU JE LEN ORIENTAČNÁ, V ČASE VYPRACOVANIA TEJTO PD NEBOLI ZNÁME VÝŠKOVÉ KÓTY UPRAVENÉHO TERÉNU. PRED REALIZÁCIOU KANALIZÁCIE JE POTREBNÉ PRISPÔSOBIŤ VÝŠKY ULOŽENIA POTRUBIA UPRAVENÉMU TERÉNU

UPOZORNENIE:

V prípade použitia tejto dokumentácie na realizáciu stavby, projektant nezodpovedá za vzniknuté škody, prípadne ohrozenie zdravia a života pracovníkov na stavbe.
Tento výkres je originál a je chránený podľa § 21.ods.d.) Zákona č.185/2015 Z.z. - Zmeny diela a každé použitie diela je podmienené udelením súhlasu autora.
Dod.stavby je povinný realizovať práce podľa platných STN, technologických, bezpečnostných a výrobných postupov

Zodpovedný projektant:	Aut. Ing. KOCZÓ Štefan	
Vypracoval:	Ing. TAKÁCS Norbert	
Názov stavby:	PARKOVISKO, p. č. 3973/7	
Objekt:	SO 01.1 - DAŽĎOVÁ KANALIZÁCIA, ORL A VSAK	
Stupeň PD:	JEDNOSTUPŇOVÝ PROJEKT	
Výkres:	POZDĹŽNY PROFIL ZAOLEJ. DAŽĎOVEJ KANALIZÁCIE STOKA "LŽ1.3-VSAK"	
Druh projektu:	E2-DAŽĎOVÁ KANALIZÁCIA	*Dátum:* 03/2024
Investor:	ODVOZ A LIKVIDÁCIA ODPADU a.s., Ivanská cesta 22, 821 04 Bratislava	*Mierka:* 1:200/100
Miesto stavby:	p.č. 3973/7, 3979/64, BRATISLAVA – RUŽINOV	*Formát:* 5xA4

E 2.3