# KOORDINAČNÁ SITUÁCIA
M = 1:250

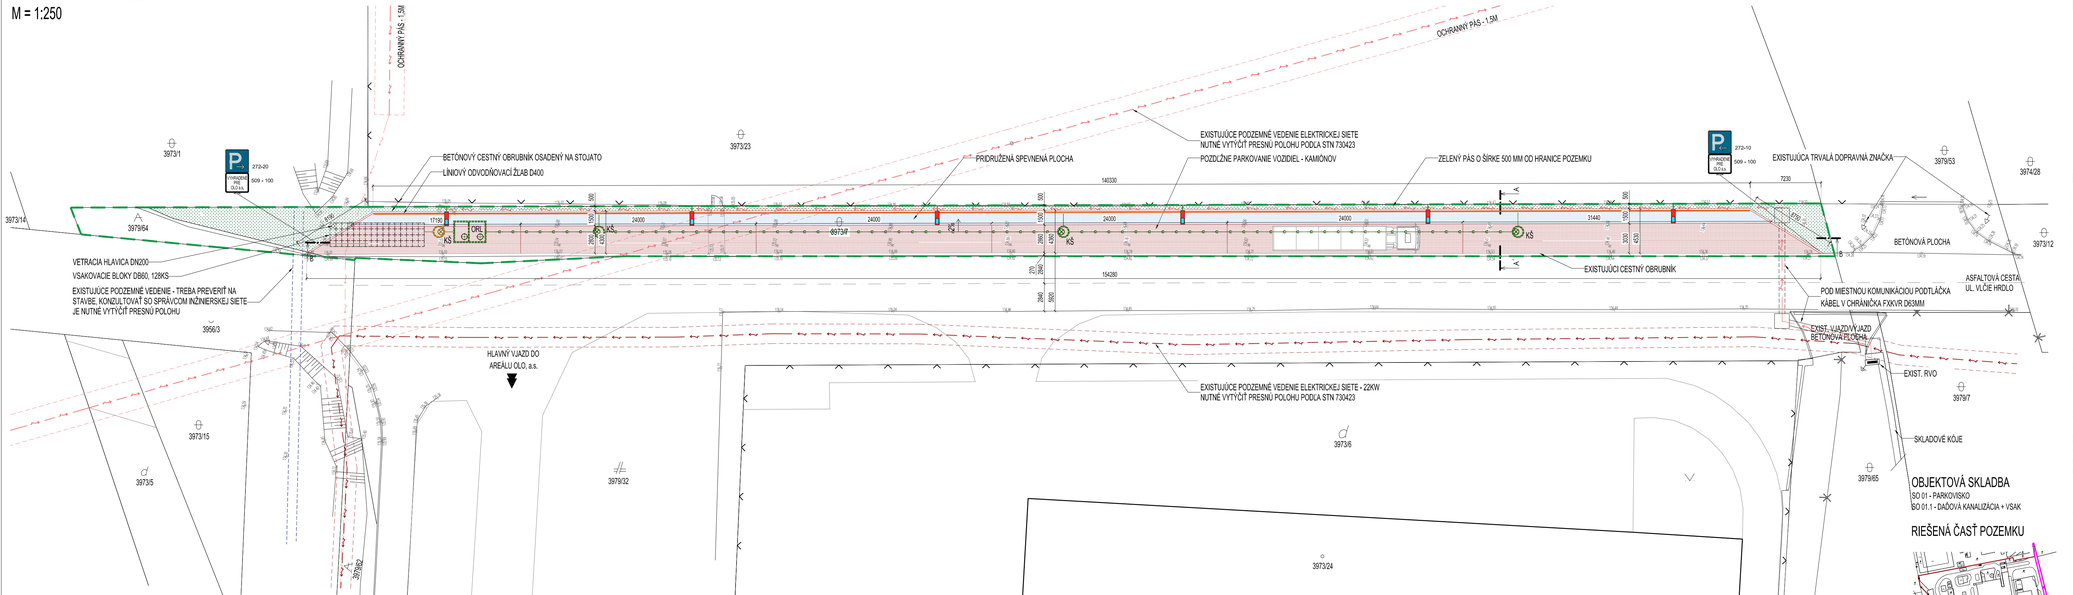

VZOROVÝ PRIEČNY REZ A-A´
M 1:50

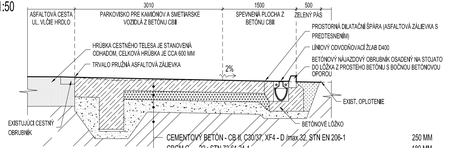

LEGENDA

- NAVRHOVANÉ PARKOVISKO PRE KAMIÓNY A SMETIARSKE VOZIDLÁ Z BETÓNU CB/8 S METLOVOU POVRCHOVOU ÚPRAVOU - PLOCHA = 443.40 M² FAREBNÉ VYZNAČENIE PARKOVACIE MIESTA S VODORovnou DOPRAVNOU ZNAČKOU PODĽA VYHLÁŠKY 30/2020 Z. z.
- PRIDRUŽENÁ ŠPEVNENÁ PLOCHA Z BETÓNU CB/8 S METLOVOU POVRCHOVOU ÚPRAVOU - PLOCHA = 152.50 M² , FAREBNÉ VYZNAČENIE HRANICI S VODORovnou DOPRAVNOU ZNAČKOU (VYSOKOKVALITNÁ EXTERIÉROVÁ JEDNOZLOŽKOVÁ OZNAČOVACIA FARBA) PODĽA VYHLÁŠKY 30/2020 Z. z.
- ZELENÉ PLOCHY - VÝSADBA RASTLÍN A TRÁVNATÉHO PORASTU
- EXISTUJÚCE OKOLITÉ STAVEBNÉ OBJEKTY
- HRANICE OKOLITÝCH PARCIEL
- HRANICA RIEŠENEJ ČASTI POZEMKU / PARCELY NA ZÁKLADE KATASTRÁLNEJ MAPY
- NAVRHOVANÉ NN KÁBLOVÉ VEDENIE PRE ROZVODY VO., CYKY-J 5x6 MM², VEDENÉ V KÁBLOVEJ RYHE, DĹŽKA TRASY cca 160 M
- SO 01.1 - NAVRHOVANÁ AREÁLOVÁ ZÁSOLEJOVANÁ DAŽĎOVÁ KANALIZÁCIA Z NEMÄKČENÉHO PVC PRE LEŽATÚ KANALIZÁCIU VEDENÉ V ZEMI, PEVNOSTNÉ TRIEDY SN8
- SO 01.1 - NAVRHOVANÁ AREÁLOVÁ DAŽĎOVÁ KANALIZÁCIA Z NEMÄKČENÉHO PVC PRE LEŽATÚ KANALIZÁCIU VEDENÉ V ZEMI, PEVNOSTNÉ TRIEDY SN8
- ORL — SO 01.1 - ODLUČOVAČ ROPNÝCH LÁTOK TYPU NAPR.: KLARTEC KL30/1 SB S MAX. PRIETOKOM Q=30L/S ALEBO EKVIVALENT
- KŠ — SO 01.1 - DAŽĎOVÁ KANALIZAČNÁ REVÍZNA ŠACHTA PLASTOVÁ Z PP RESP. BETÓNOVÁ
- ZVISLÉ DOPRAVNÉ ZNAČENIE - NAVRHOVANÉ
- NAVRHOVANÉ SVIETIDLO VEREJNÉHO OSVETLENIA
- VJAZD DO AREÁLU OLO, a.s.
- OS CESTNEJ KOMUNIKÁCIE
- EXISTUJÚCE OPLOTENIE

POZNÁMKA

VŠETKY POUŽITÉ MATERIÁLY SÚ UVEDENÉ AKO REFERENČNÉ
NA NAVRHOVANOM PARKOVISKU TREBA VYTVÁRAŤ DILATAČNÉ ŠKÁRY, DODRŽAŤ DILATAČNÉ VZDIALENOSTI
PRED ZAČIATKOM STAVEBNÝCH PRÁC JE NUTNÉ VYTÝČENIE VŠETKÝCH INŽINIERSKYCH SIETE PODĽA STN 730423

OBJEKTOVÁ SKLADBA

SO 01 - PARKOVISKO
SO 01.1 - DAŽĎOVÁ KANALIZÁCIA + VSAK

RIEŠENÁ ČASŤ POZEMKU

PROJEKTOVÁ DOKUMENTÁCIA JE SÚČASŤOU ARCHITEKTONICKÉHO DIELA A PODLIEHA AUTORSKÉMU ZÁKONU Č. 185/2015 Z.Z. PREDMETOVANÉ TECHNICKÉ VYKRESY A VŠETKY TEXTOVÉ SÚČASTI PROJEKTU DEFINUJÚ DIELO, ALEBO JEHO ČASŤ. Z TOHO TITULU JE PROJEKT DUŠEVNÝM MAJETKOM AUTORA A PRETO POUŽÍVAŤ, ROZMNOŽOVAŤ A PUBLIKOVAŤ HO MOŽNO IBA SO SÚHLASOM AUTORA. ZMENY V PROJEKTE JE MOŽNÉ VYKONAŤ IBA S PÍSOMNÝM SÚHLASOM AUTORA !

JEDNOSTUPŇOVÁ PROJEKTOVÁ DOKUMENTÁCIA NENAHRÁDZA REALIZAČNÝ PROJEKT !

AUTOR	ING. ROMAN HANÁK, aut. ing.	NÁZOV STAVBY	STAVEBNÍK		
PROJEKTANT STAVBY	ING. ROMAN HANÁK, aut. ing.	PARKOVISKO, p. č. 3973/7	ODVOZ A ULOŽENIE ODPADU a.s., IVANSKÁ CESTA 22, PSČ.: 821 04 BRATISLAVA		
ZODPOVEDNÝ PROJEKTANT	ING. ARCH. JÁN GALLO, *1ATAA ING. ROMAN HANÁK, aut. ing.		MIESTO STAVBY BRATISLAVA - RUŽINOV	KATASTRÁLNE ÚZEMIE RUŽINOV	
	HR-PROJECT, s.r.o. ING. ROMAN HANÁK, aut. ing. AUTORIZAČNÉ ČÍSLO 1159 10, SO 13 SEĽACE, NOSK, 1.1949 551 762 web.: www.hrproject.sk, e-mail: info@hrproject.sk	OBJEKT / ČASŤ PROJEKTU SO 01 - PARKOVISKO ARCHITEKTÚRA	PARCELA ČÍSLO 3973/7, 3979/64	STUPEŇ JEDNOSTUPŇOVÝ PROJEKT	
		OBSAH VÝKRESU KOORDINAČNÁ SITUÁCIA	DÁTUM FEBRUÁR 2024	ARCHÍVNE ČÍSLO 50/2024	
			FORMÁT 1050x297	MIERKA 1:250	Č. VÝK. D.1.1.