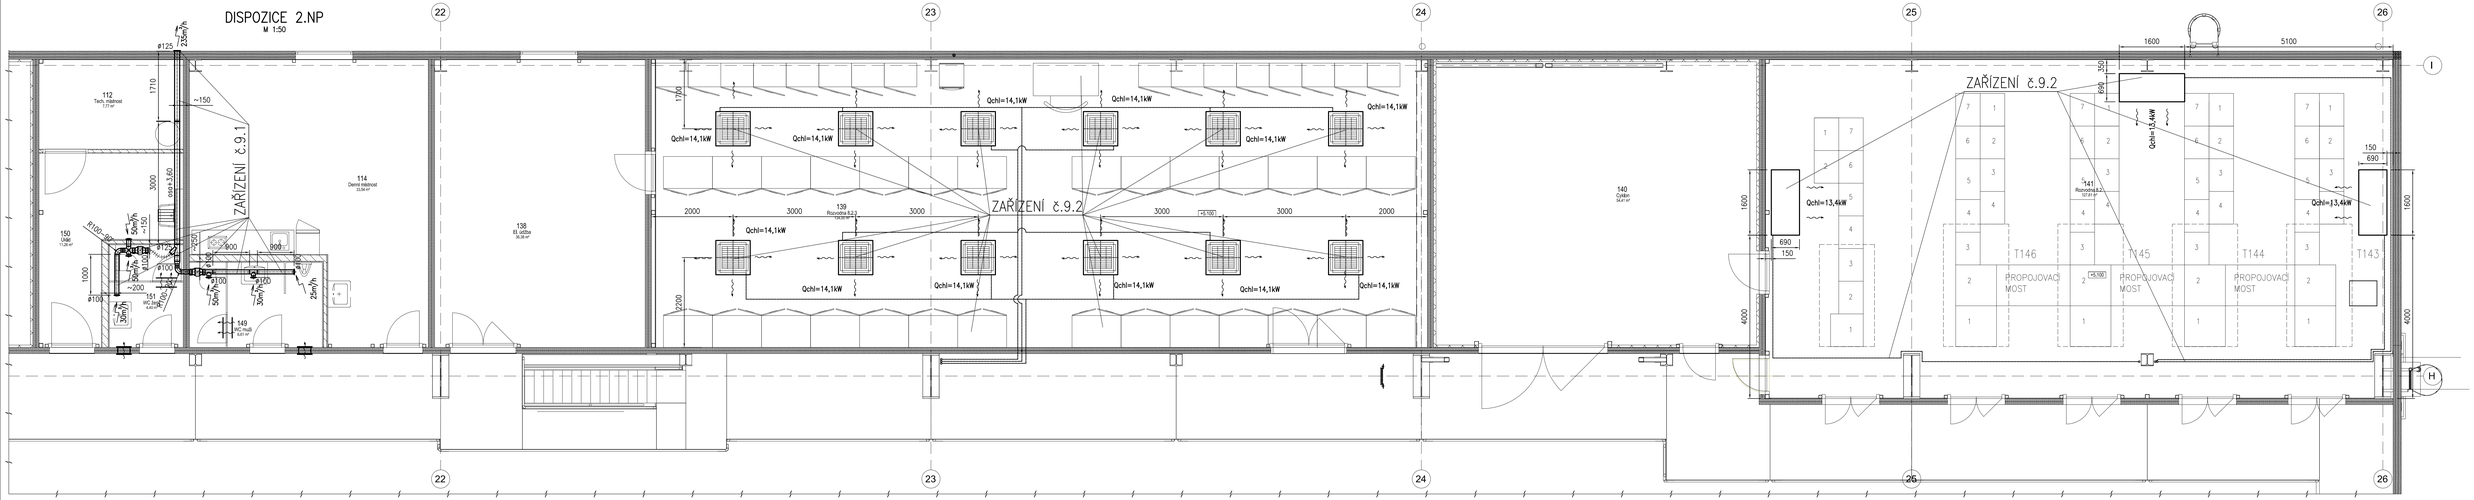

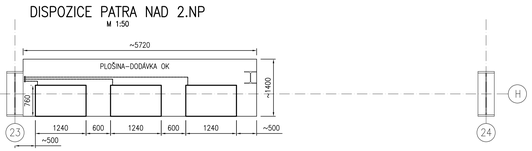

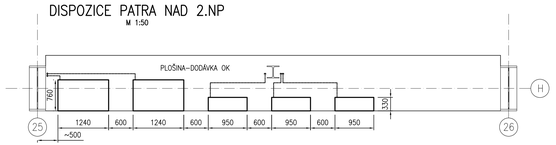

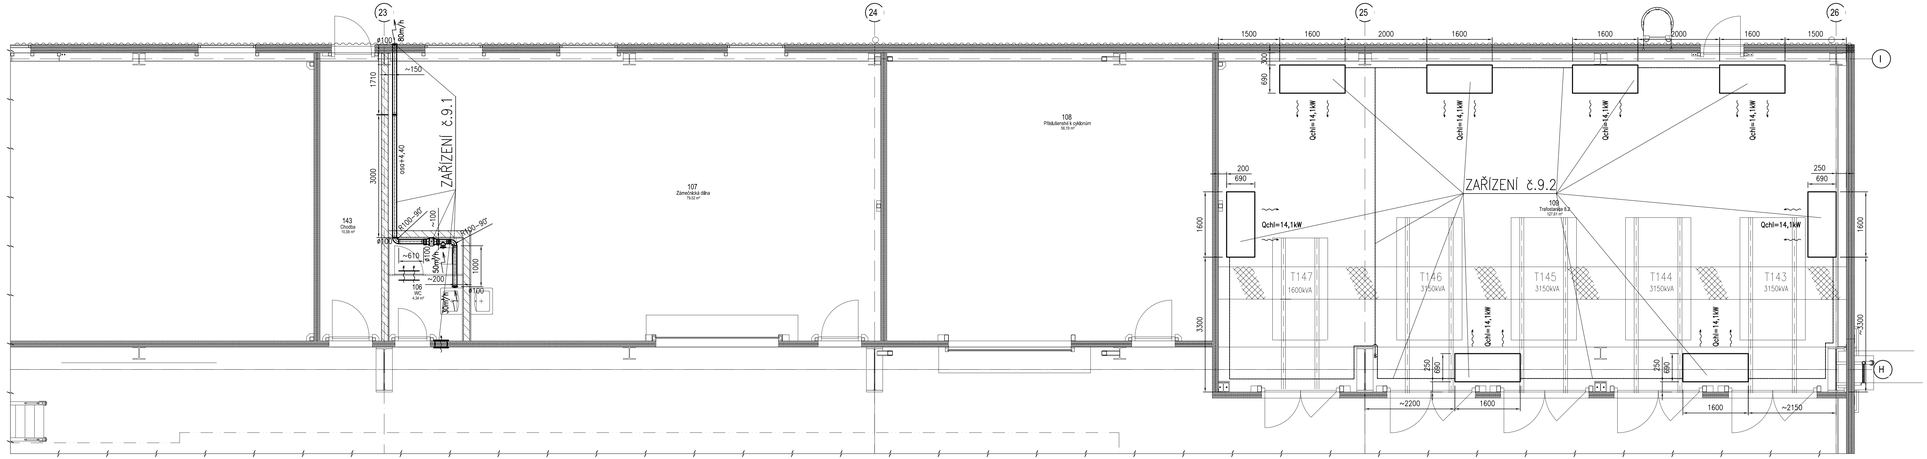

±0 ≙ 525,600 m n.m.

"DOKUMENTACE JE DUŠEVNÍM MAJETKEM FIRMY HUTNÍ PROJEKT Frýdek-Místek a.s. A NESMÍ BÝT POUŽITA BEZ JEJÍHO VĚDOMÍ."

a)			
OZN.	ZMĚNA	DATUM	PROVEDL	KONTROLA

VYPRACOVAL	ING. VÁCLAV UHLÁŘ
PROJEKTANT	ING. VÁCLAV UHLÁŘ
SCHVÁLIL	ING. LUCIE KRTKOVÁ
KONTROLOVAL	ING. ROMAN BUDINSKÝ
INVESTOR	AL INVEST Břidličná, a.s.
MÍSTO STAVBY	AL INVEST BŘIDLIČNÁ
STAVBA	ALFAGEN

VZDUCHOTECHNIKA - ETAPA XVII
VĚTRÁNÍ VESTAVKŮ

VESTAVEK V9

HUTNÍ PROJEKT FRÝDEK - MÍSTEK
HUTNÍ PROJEKT Frýdek-Místek a.s.

DATUM	09/2025
ÚČEL	ZADÁVACÍ DOKUMENTACE
Č. ZAK.	11542-003-002
ARCHIVNÍ ČÍSLO	HP4-1-101384
LISTŮ	POČET A4 12
MĚŘÍTKO	1:50
POŘADOVÉ Č.	08