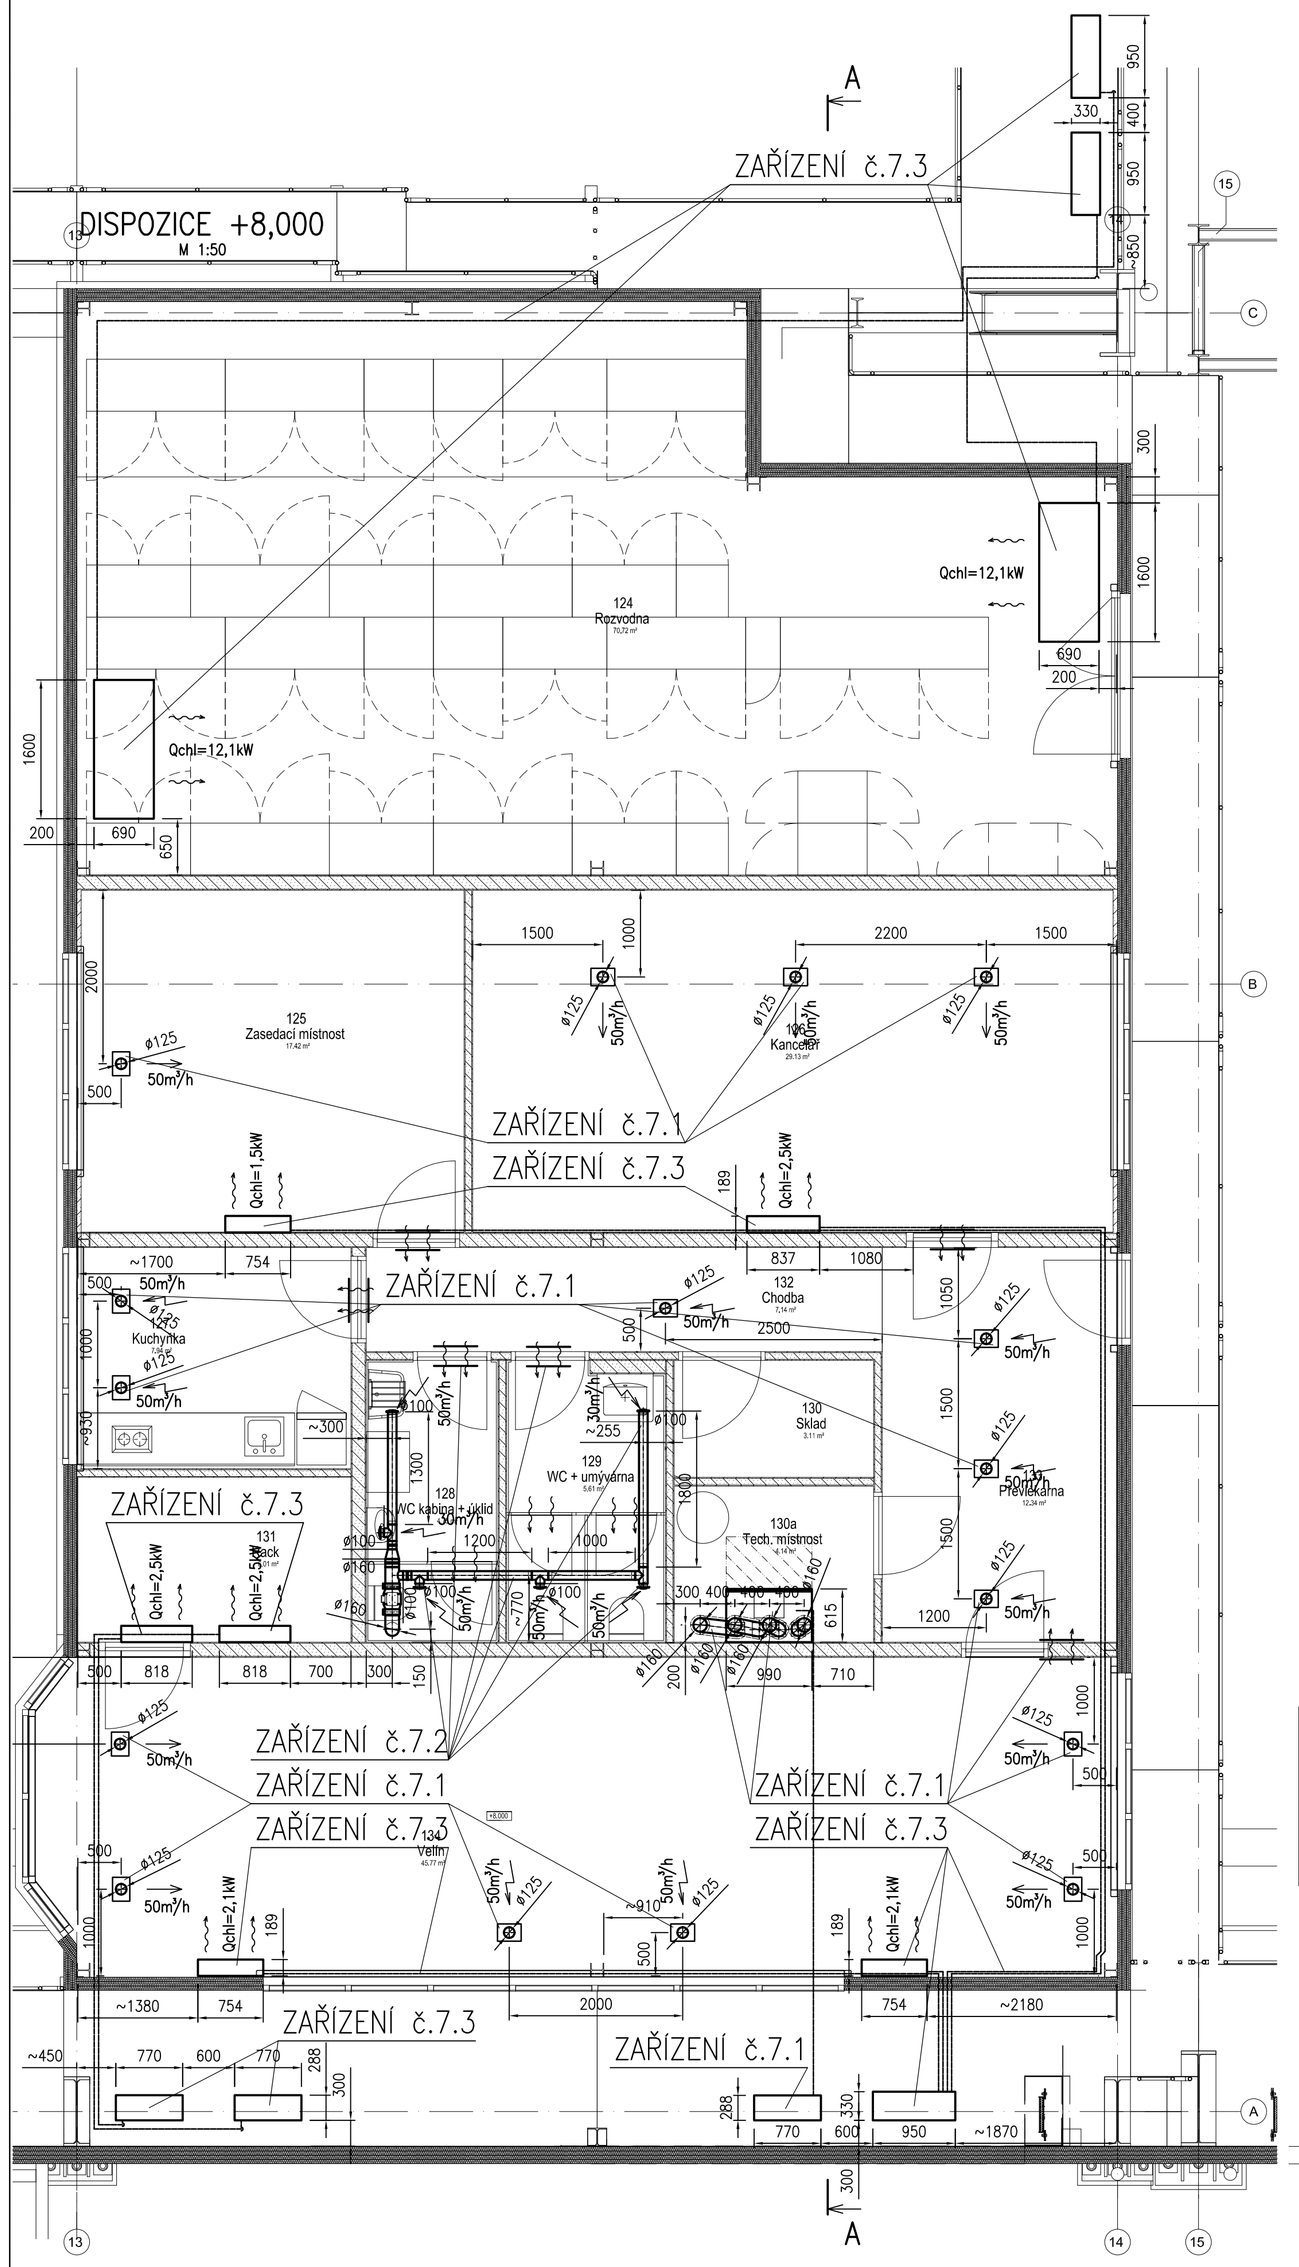

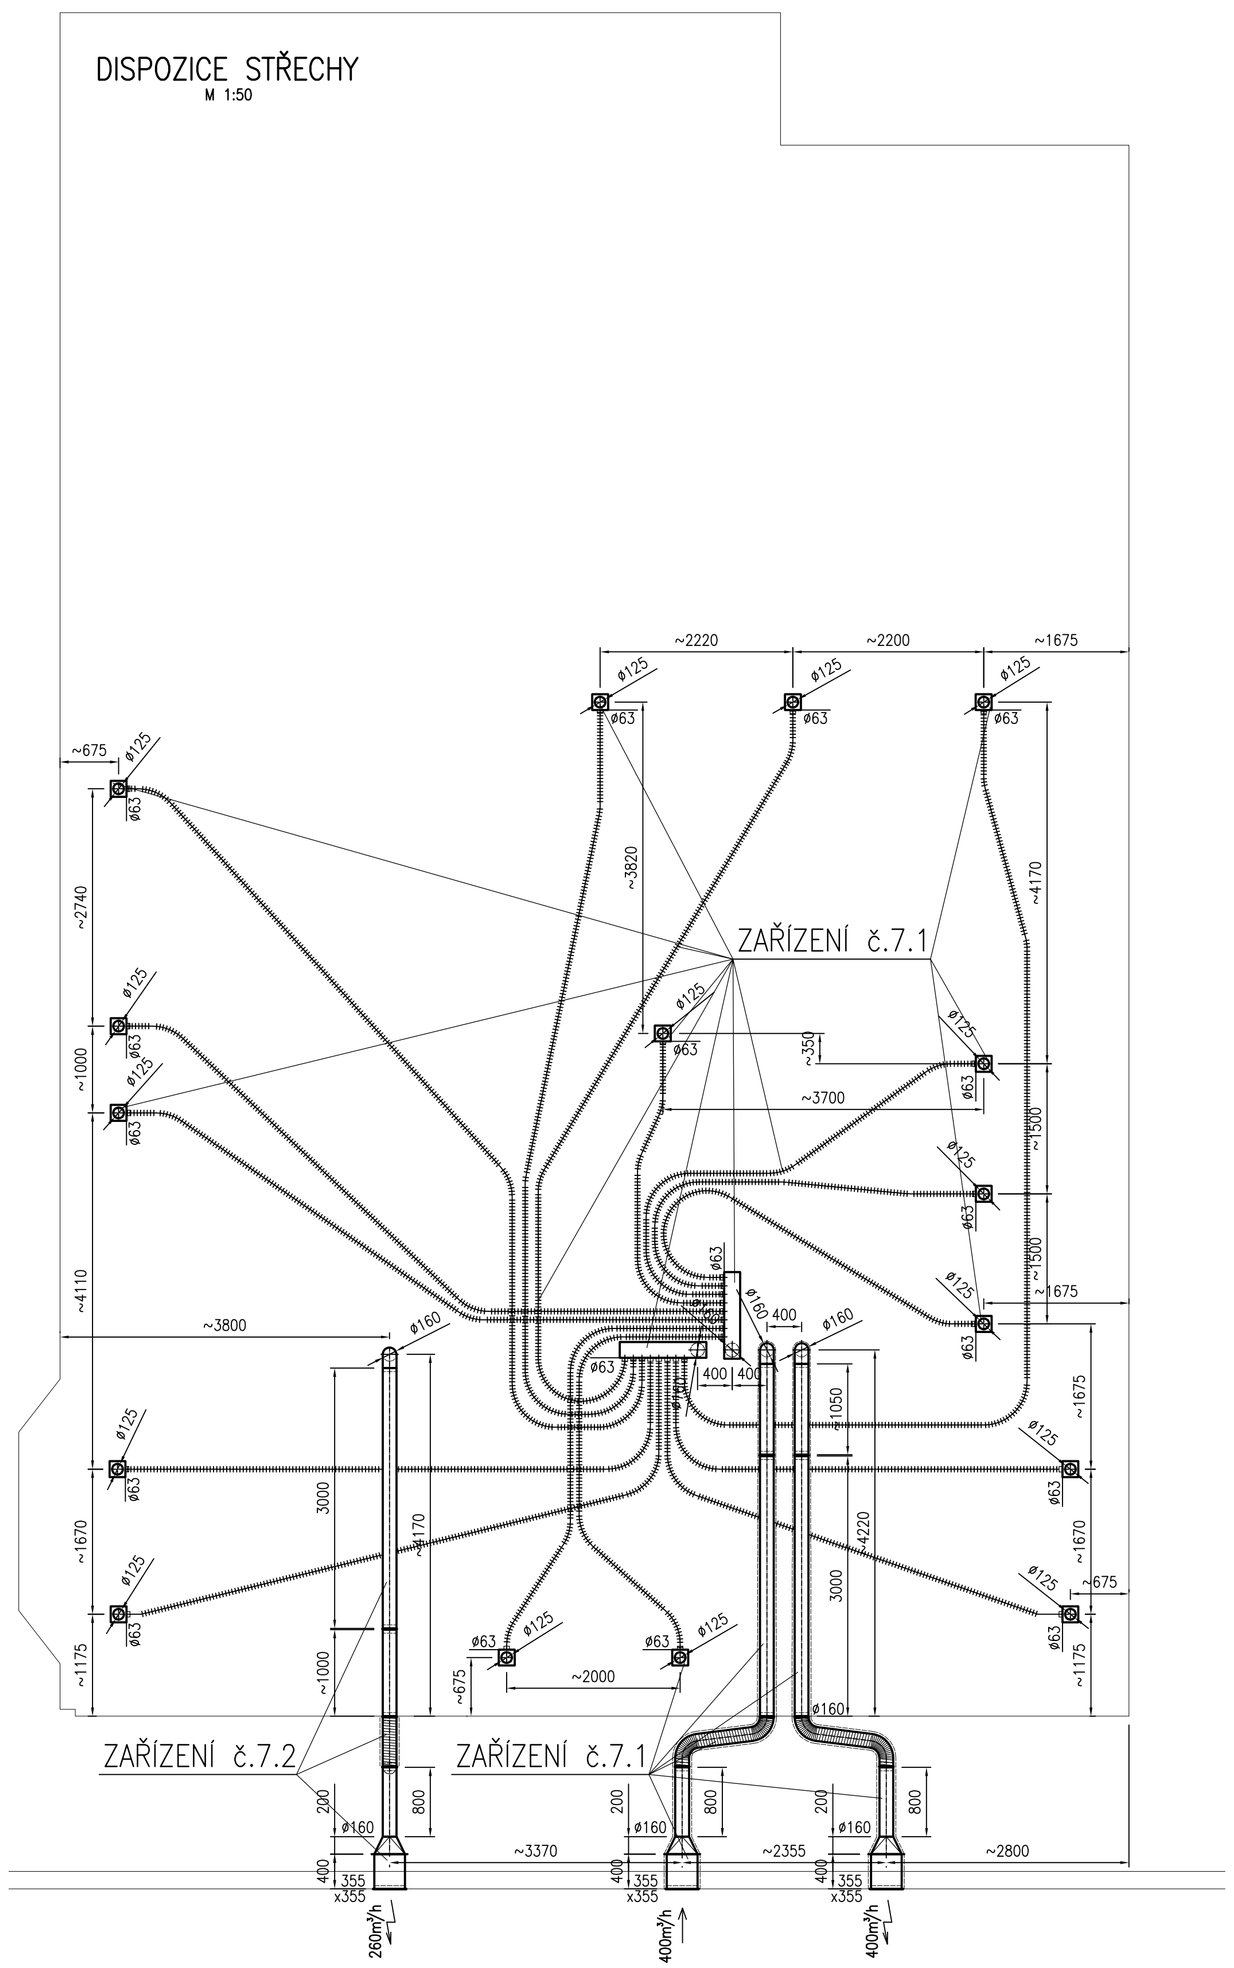

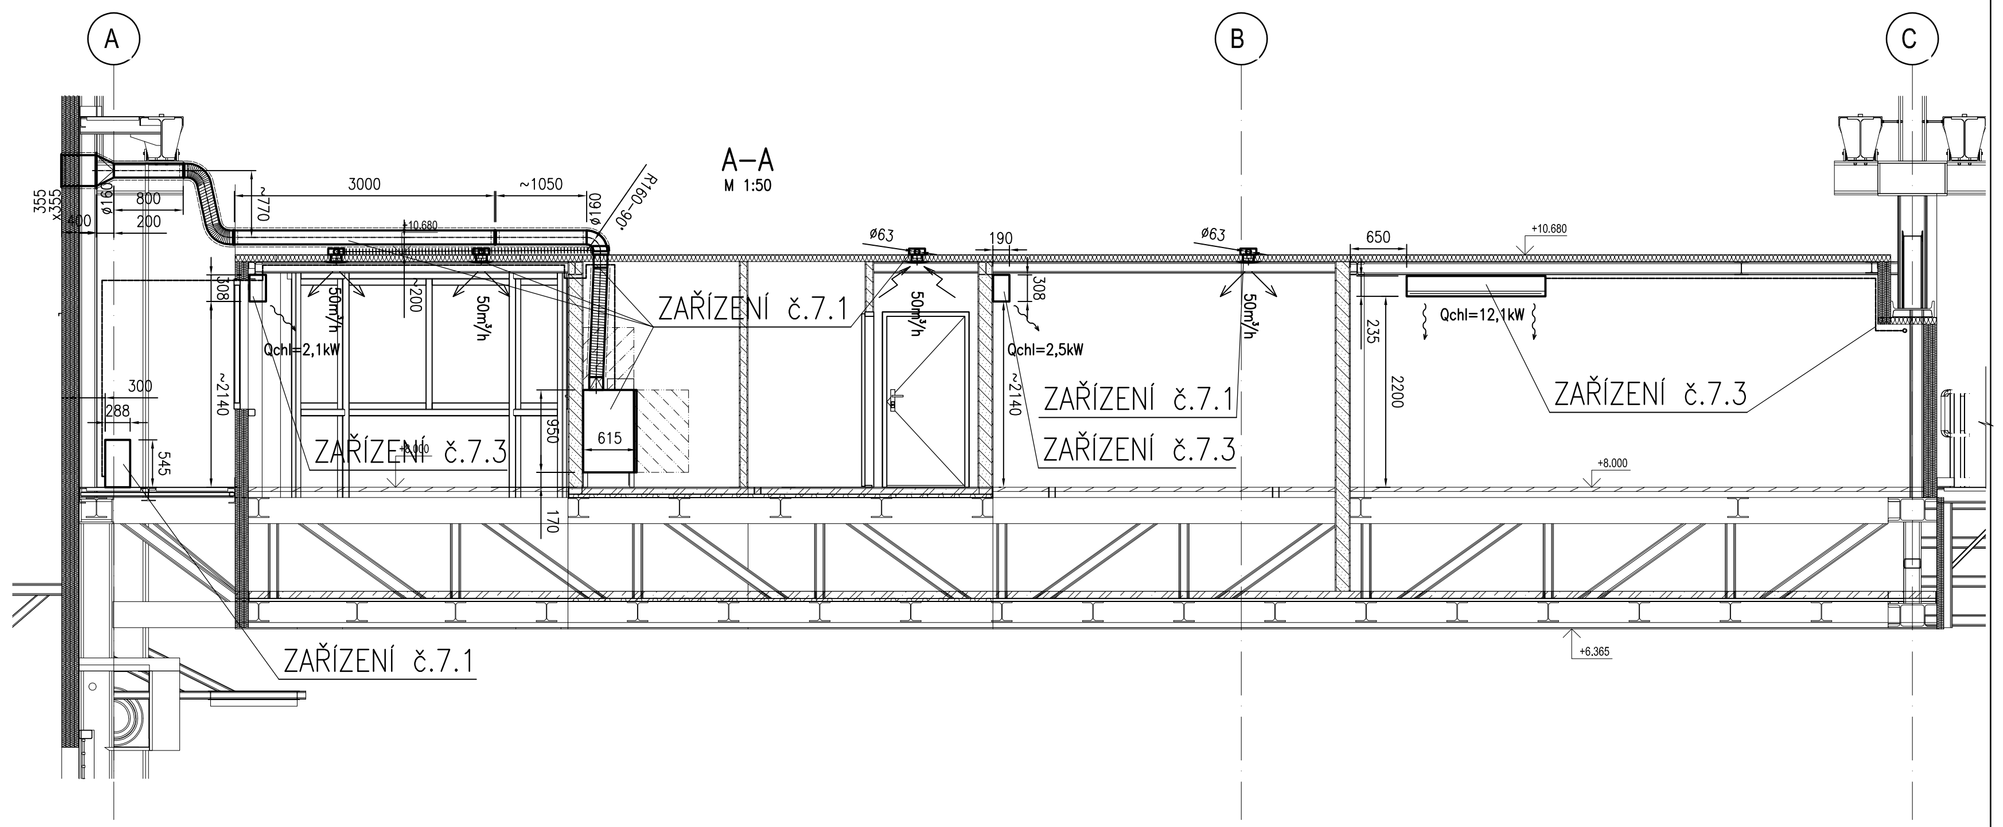

±0 ≙ 525,600 m n.m.

"DOKUMENTACE JE DUŠEVNÍM MAJETKEM FIRMY HUTNÍ PROJEKT Frýdek-Místek a.s. A NESMÍ BÝT POUŽITA BEZ JEJÍHO VĚDOMÍ."

a)				
OZN.	ZMĚNA	DATUM	PROVEDL	KONTROLA

VYPRACOVAL	ING. VÁCLAV UHLÁŘ	HUTNÍ PROJEKT Frýdek-Místek a.s.	
PROJEKTANT	ING. VÁCLAV UHLÁŘ		
SCHVÁLIL	ING. LUCIE KRTKOVÁ	**DATUM**	09/2025
KONTROLOVAL	ING. ROMAN BUDINSKÝ	**ÚČEL**	ZADÁVACÍ DOKUMENTACE
INVESTOR	AL INVEST Břidličná, a.s.		
MÍSTO STAVBY	AL INVEST BŘIDLIČNÁ		
STAVBA	ALFAGEN	**Č. ZAK.**	11542-003-002
	VZDUCHOTECHNIKA - ETAPA XVII VĚTRÁNÍ VESTAVKŮ	**ARCHIVNÍ ČÍSLO**	HP4-1-101383
		LISTŮ	**POČET A4** 10
	VESTAVEK V7	**MĚŘÍTKO** 1:50	**POŘADOVÉ Č.** 06