2.NP

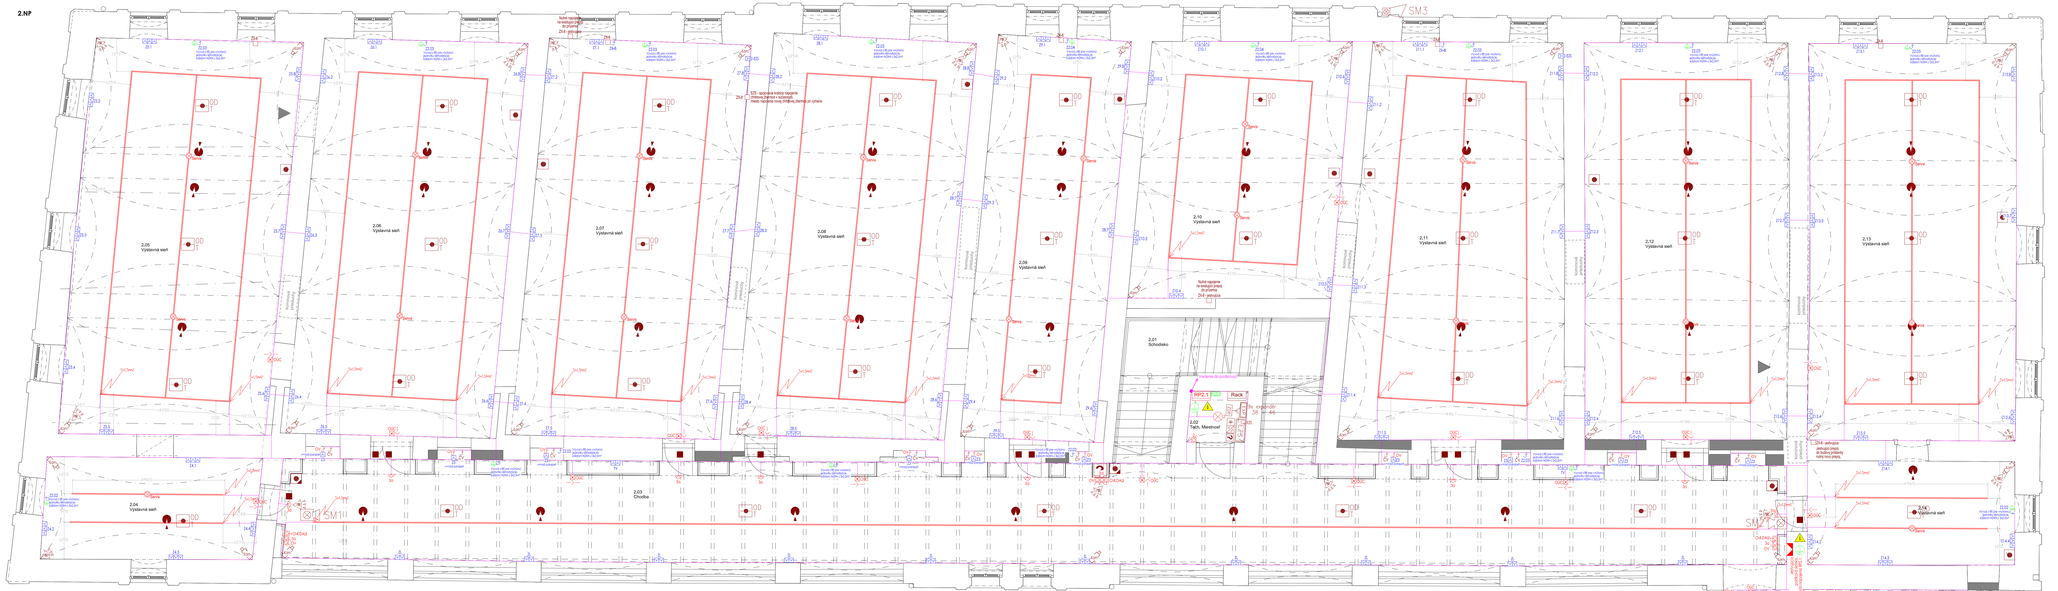
2.05 Výstavná sieň
2.06 Výstavná sieň
2.07 Výstavná sieň
2.08 Výstavná sieň
2.09 Výstavná sieň
2.10 Výstavná sieň
2.11 Výstavná sieň
2.12 Výstavná sieň
2.13 Výstavná sieň
2.01 Schodisko
2.02 Tech. Miestnosť
2.03 Chodba
2.04 Výstavná sieň
2.14 Výstavná sieň
RP2.1
Rack
SM.3
SM.1
SM.2
Nivelačné značky na stĺpoch 2.NP - jednotlivo
Nivelačné značky na stĺpoch 2.NP - jednotlivo
Nivelačné značky na stĺpoch 2.NP - jednotlivo