


Řez chodbou
pavilonu A4 - M 1:25

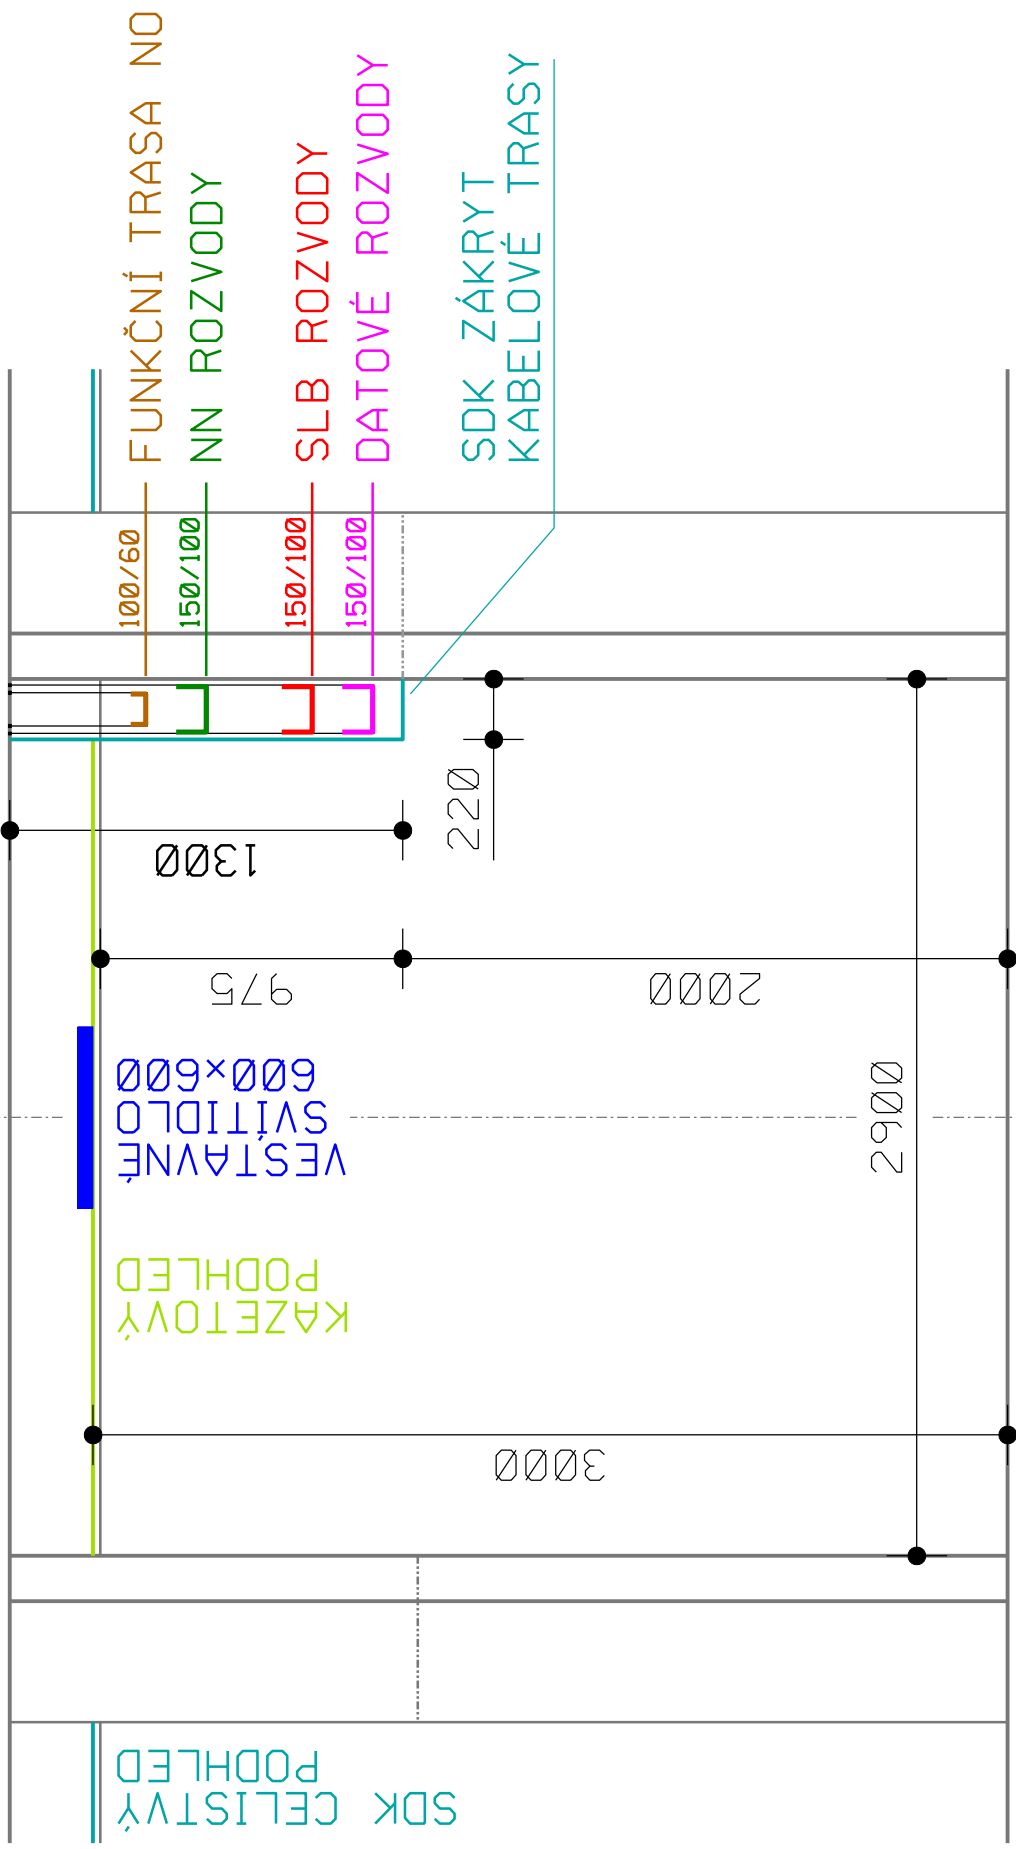

Legenda svítidel 1. np

- EL11 - SVÍTIDLO PRÍSÁZENÉ, MATOVANÁ MŘÍŽKA UGR < 19, ŠIROKOZÁŘÍČ 41-80°, 4300lm, 4000K, 39W, LED DRIVER PROUDOVĚ ŘÍZENÝ (15ks)
- EL12 - SVÍTIDLO PRÍSÁZENÉ, MATOVANÁ MŘÍŽKA UGR < 19, ŠIROKOZÁŘÍČ 41-80°, 4300lm, 4000K, 39W, LED DRIVER DALI ŘÍZENÝ (48ks)
- EL2 - SVÍTIDLO PRÍSÁZENÉ, ASYMETRICKÝ OPTICKÝ SYSTÉM, ŠIROKOZÁŘÍČ 41-80°, 6200lm, 4000K, 43W, LED DRIVER DALI ŘÍZENÝ (10ks)
- EL4 - SVÍTIDLO VESTAVNÉ M600, MIKROPRIZMATICKÝ KRYT, EXTRÉMNÍ ŠIROKOZÁŘÍČ > 80°, 3550lm, 3800K, 33W, LED DRIVER PROUDOVĚ ŘÍZENÝ (20ks)
- EL5 - SVÍTIDLO PRÍSÁZENÉ, PRŮMĚR 280mm, OPÁLOVÝ KRYT, 1800lm, 4000K, 18W, LED DRIVER PROUDOVĚ ŘÍZENÝ, IP65 (2ks)
- EL6 - SVÍTIDLO PRÍSÁZENÉ, PRŮMĚR 330mm, OPÁLOVÝ KRYT, 2500lm, 4000K, 24W, LED DRIVER PROUDOVĚ ŘÍZENÝ, IP65 (16ks)
- SVÍTIDLO NOUZOVÉ BEZPEČNOSTNÍ, STROPNÍ - PRÍSÁZENÉ, LED 1x 2W, IP65, SYMETRICKÁ OPTIKA, ADRESNÝ MODUL (3ks)
- SVÍTIDLO NOUZOVÉ BEZPEČNOSTNÍ, STROPNÍ - PRÍSÁZENÉ / VESTAVNÉ, LED 1x 5W, IP65, SYMETRICKÁ OPTIKA, ADRESNÝ MODUL (4ks)
- SVÍTIDLO NOUZOVÉ BEZPEČNOSTNÍ, STROPNÍ - VESTAVNÉ, LED 1x 5W, IP65, ASYMETRICKÁ OPTIKA, ADRESNÝ MODUL (2ks)
- SVÍTIDLO NOUZOVÉ BEZPEČNOSTNÍ, STROPNÍ - VESTAVNÉ, LED 1x 2W, IP65, ASYMETRICKÁ OPTIKA, ADRESNÝ MODUL (3ks)
- SVÍTIDLO NOUZOVÉ - PIKTOGRAM, NÁSTĚNNÉ, LED 1x 2W, IP65, VIDI TELNOST 25m, ADRESNÝ MODUL (8ks)
- SVÍTIDLO NOUZOVÉ - PIKTOGRAM, STROPNÍ - SVĚŠENÉ - OBOUSTRANNÉ, LED 1x 2W, IP65, VIDI TELNOST 25m, ADRESNÝ MODUL (3ks)

projektant : Hrbáčický Marek	datum : říjen 2019	investor : Město Hodonín, Masarykovo nám. 1, 695 35 Hodonín	formát : 10x24
stupeň PD : DPS	zakázka : 50-2019	sarža : Rekonstrukce elektroinstalace ZŠ Vančurova Hodonín - 1. etapa	náležito : 1 : 50
		oblast : 1. Silnoproudá elektroinstalace Půdorys 1. np pavilonu A4	výtisk č. : 3a