


POZNÁMKY:

-PRED ZAPOČATÍM VÝROBY PREVERIŤ ROZMERY NA STAVBE

INVESTOR	Fakultná nemocnica s poliklinikou F.D.Roosevelta Nám. L. Svobodu 1, B.Bystrica 975 17			 ING. ARCH. PETER ŽALMAN AUTORIZOVANÝ ARCHITEKT "0081 AA 1234"
HLAVNÝ PROJEKTANT	ING. ARCH. PETER ŽALMAN			
VYPRACOVAL	ING.ARCH. JANA KOSORINSKÁ			
STUPEŇ	PROJEKT	DÁTUM	07/2025	
ČASŤ	INTERIÉR	FORMÁT	1*A4	
NÁZOV STAVBY	Rekonštrukcia objektu - II. Psychiatrická Klinika SZU Cesta k nemocnici, k.ú. Banská Bystrica sč. 5541/51, parc.č. 463/5, 463/112, 463/204			
OBSAH VÝKRESU	VÝKAZ OBKLADY			


Ob1 - obklad grafosklo

1

kalené sklo s grafickým dekórom (motívy zelene)
bezpečnostná fólia
sokel: ker. výška 10 cm - nie je dodávkou Interiéru

Výkaz obkladu Ob1

č.miestnosti	rozmer šírka x výška
1.2.5	0,875x3,1m
1.2.14	1,93x3,1m
celk. plocha	8,7 m ²

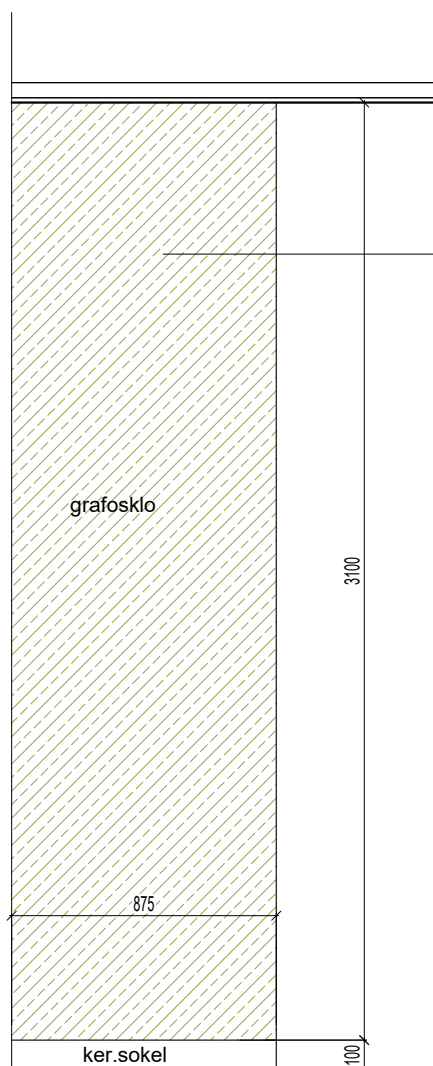

Ob2 - lamelový


šírka lamely 26mm, hrúbka lamely MDF 12mm, medzera medzi lamelami 16mm, sokel Pvc v. 50mm
výškové delenie obkladu (Ob2) je možné (vzhľadom na dostupnú max. výšku obkladu).
referenčná vzorka: Egger U830 ST9 Nude Karamelová
MDF dosky s klasickým jadrom
sokel Pvc v. 50mm - nie je dodávkou Interiéru
farba / dekor - podľa vzorkovníka
Pozn.: obklad - nábytková zostava - viď tab.30,31 nábytku

Výkaz obkladu Ob2

č.miestnosti	rozmer šírka x výška
2.3.29	9,5 m ² / výška 3,25m
2.2.7	10,1 m ² / výška 3,25m
celk. plocha	19,6 m ²

POZNÁMKY:

POLOHA OBKLADOV - viď pôdorysy

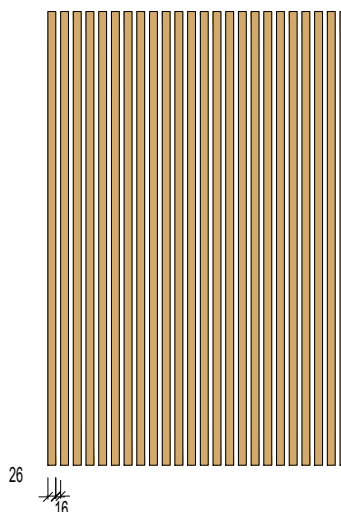

VÝKAZ OBKLADU - Ob1, Ob2, M 1: 25


-PRED VÝROBOU JE NUTNÉ PREVIESŤ ZAMERANIE REALIZOVANÝCH STAVEBNÝCH KONŠTRUKCIÍ

Ob3 - akustický lamelový obklad

šírka lamely 26mm, hrúbka lamely MDF 12mm, medzera medzi lamelami 16mm
 šírka panelu 30cm
 hrúbka plsti: 9mm
 povrchová úprava matná
 farba / dekor - podľa vzorkovníka
 referenčná vzorka: Egger U830 ST9 Nude Karamelová
 viditeľné hrany – horné bočné prevedenie v identickom dekore / farbe ako samotný obklad
 MDF dosky s klasickým jadrom
 sokel Pvc v. 50mm - nie je dodávkou Interiéru

výška obkladu: horná hrana vo výške 1,35 m, v rovnakej výške ako nábytková podokenná zostava


Výkaz obkladu Ob3		
č.miestnosti	rozmer šírka x výška	plocha / m ²
1.2.18	4,6x0,8m	3,7
3.2.10	6,2x1,3m	8,1
3.2.21	3,9x1,3m	5,1
3.2.25	(4,6+3,4)x1,3m	10,4
3.2.31	(4,6+3,4)x1,3m	10,4
3.2.35	(5,6+3,6)x1,3m	12,0
3.2.36	(5,6+3,6)x1,3m	12,0
celk. plocha		61,7 m ²

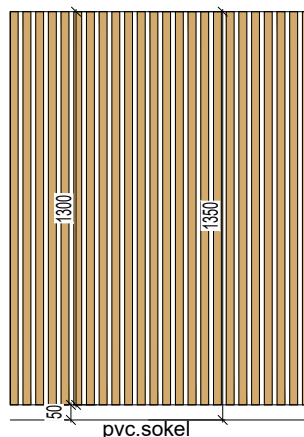**Ob4 - plný drev. obklad**

Eurodekor laminátové drevotrieskové dosky hr. 8mm, lepené, textúra zvislo
 formát dosiek 2070 x 2150 mm, hrany perfectsense PM (povrchová úprava proti odtlačkom prstov, na nosiči MDF).
 referenčný produkt: Egger alebo ekvivalent
 farba / dekor - podľa vzorkovníka

výška obkladu: horná hrana vo výške 1,35 m, v rovnakej výške ako nábytková podokenná zostava
 sokel: kobercová lišta v. 5 cm - nie je dodávkou Interiéru

Výkaz obkladu Ob4		
č.miestnosti	rozmer šírka x výška	plocha / m ²
3.1.5	3,0x1,3m	3,9
3.1.6	3,0x1,3m	3,9
3.1.7	4,25x1,3m	5,5
3.1.8	2,35x1,3m	3,1
3.1.10	3,0x1,3m	3,9
3.1.11	4,55x1,15m	5,2
3.1.12	2,65x1,3m	3,4
3.2.27	37,5x1,15m (výška po šikminu telocvične)	43,1
celk. plocha		72,0 m ²

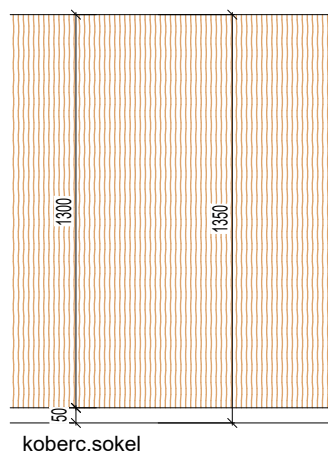**POZNÁMKY:**

POLOHA OBKLADOV - vid' pôdorysy

Drevený obklad stien v jednotliv. miestnostiach realizovať centricky na predmetnú stenu so symetrickým dorezom dosiek po oboch stranách!
 minimálna šírka dorezu je 600 mm!

VÝKAZ OBKLADU - Ob3, Ob4, M 1: 25

-PRED VÝROBOU JE NUTNÉ PREVIESŤ ZAMERANIE REALIZOVANÝCH STAVEBNÝCH KONŠTRUKCIÍ

Ob5 - textilný obklad

recyklovaná PET plst', hr. 12 mm


akustický útlm aw 0,9

požiarna odolnosť B-s1

farba / dekor - podľa vzorkovníka / krémovo-sivá - vid' vizualizácia

výška obkladu: horná hrana vo výške 1,35 m, v rovnakej výške ako nábytková podokenná zostava

Výkaz obkladu Ob5		
č.miestnosti	rozmer šírka x výška	plocha / m ²
3.1.5	1,65x1,3m	2,1
3.1.6	1,65x1,3m	2,1
3.1.7	1,9x1,3m	2,5
3.1.8	1,9x1,3m	2,5
3.1.10	1,65x1,3m	2,1
3.1.11	1,65x1,3m	2,1
celk. plocha		13,4 m ²

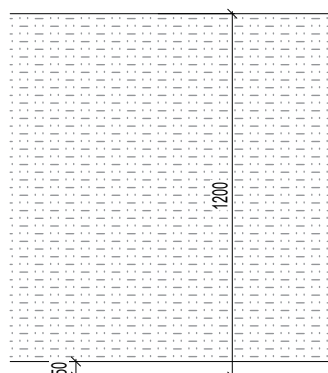

koberc.sokel - nie je dodávkou Interiéru

**Ob6 - plný drev. obklad**

Eurodekor laminátové drevotrieskové dosky hr. 8mm, lepené, textúra zvislo


formát dosiek 2070 x 2150 mm, hrany perfectsense PM (povrchová úprava proti odtlačkom prstov, na nosiči MDF).

referenčný produkt: Egger alebo ekvivalent

farba / dekor - referenčná vzorka: Egger U500 ST9 L'adovcová modrá

výška obkladu: 0,7 m

sokel: pvc v. 5 cm - nie je dodávkou Interiéru

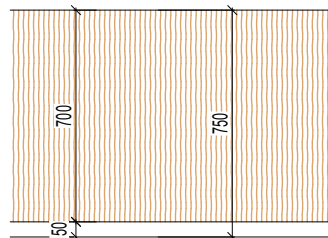

pvc sokel



Výkaz obkladu Ob6		
č.miestnosti	rozmer šírka x výška	plocha / m ²
2.2.9	5,6x0,7m	2,0
2.2.17	3,7x0,7 + 3,2x3,25m	13,0
2.2.18	1,4x0,7m	1,0
2.2.21	4,2x0,7m	2,9
2.2.22	4,3x0,7m	3,0
2.2.25	4,7x0,7m	3,3
2.2.26	3,6x0,7m	2,5
2.2.30	2,8x0,7m	2,0
2.2.31	2,5x0,7m	1,8
2.3.4	3,3x0,7m + 3,8x3,25m	14,7
2.3.5	1,8x0,7 + 6,4x3,25m	22,1
2.3.6	2,7x0,7m	1,9
2.3.13	3,4x0,7 + 3,3x3,25m	13,1
2.3.14	2x0,7m	1,4
2.3.17	3x0,7m	2,1
2.3.18	3,1x0,7m	2,2
2.3.21	4x0,7m	2,8
2.3.25	4,6x0,7m	3,2
celk. plocha		95,0 m ²


POZNÁMKY:

POLOHA OBKLADOV - vid' pôdorysy

Drevený obklad stien v jednotlivých miestnostiach realizovať centricky na predmetnú stenu so symetrickým dorezom dosiek po oboch stranách!

VÝKAZ OBKLADU - Ob5, Ob6, M 1: 25


-PRED VÝROBOU JE NUTNÉ PREVIESŤ ZAMERANIE REALIZOVANÝCH STAVEBNÝCH KONŠTRUKCIÍ

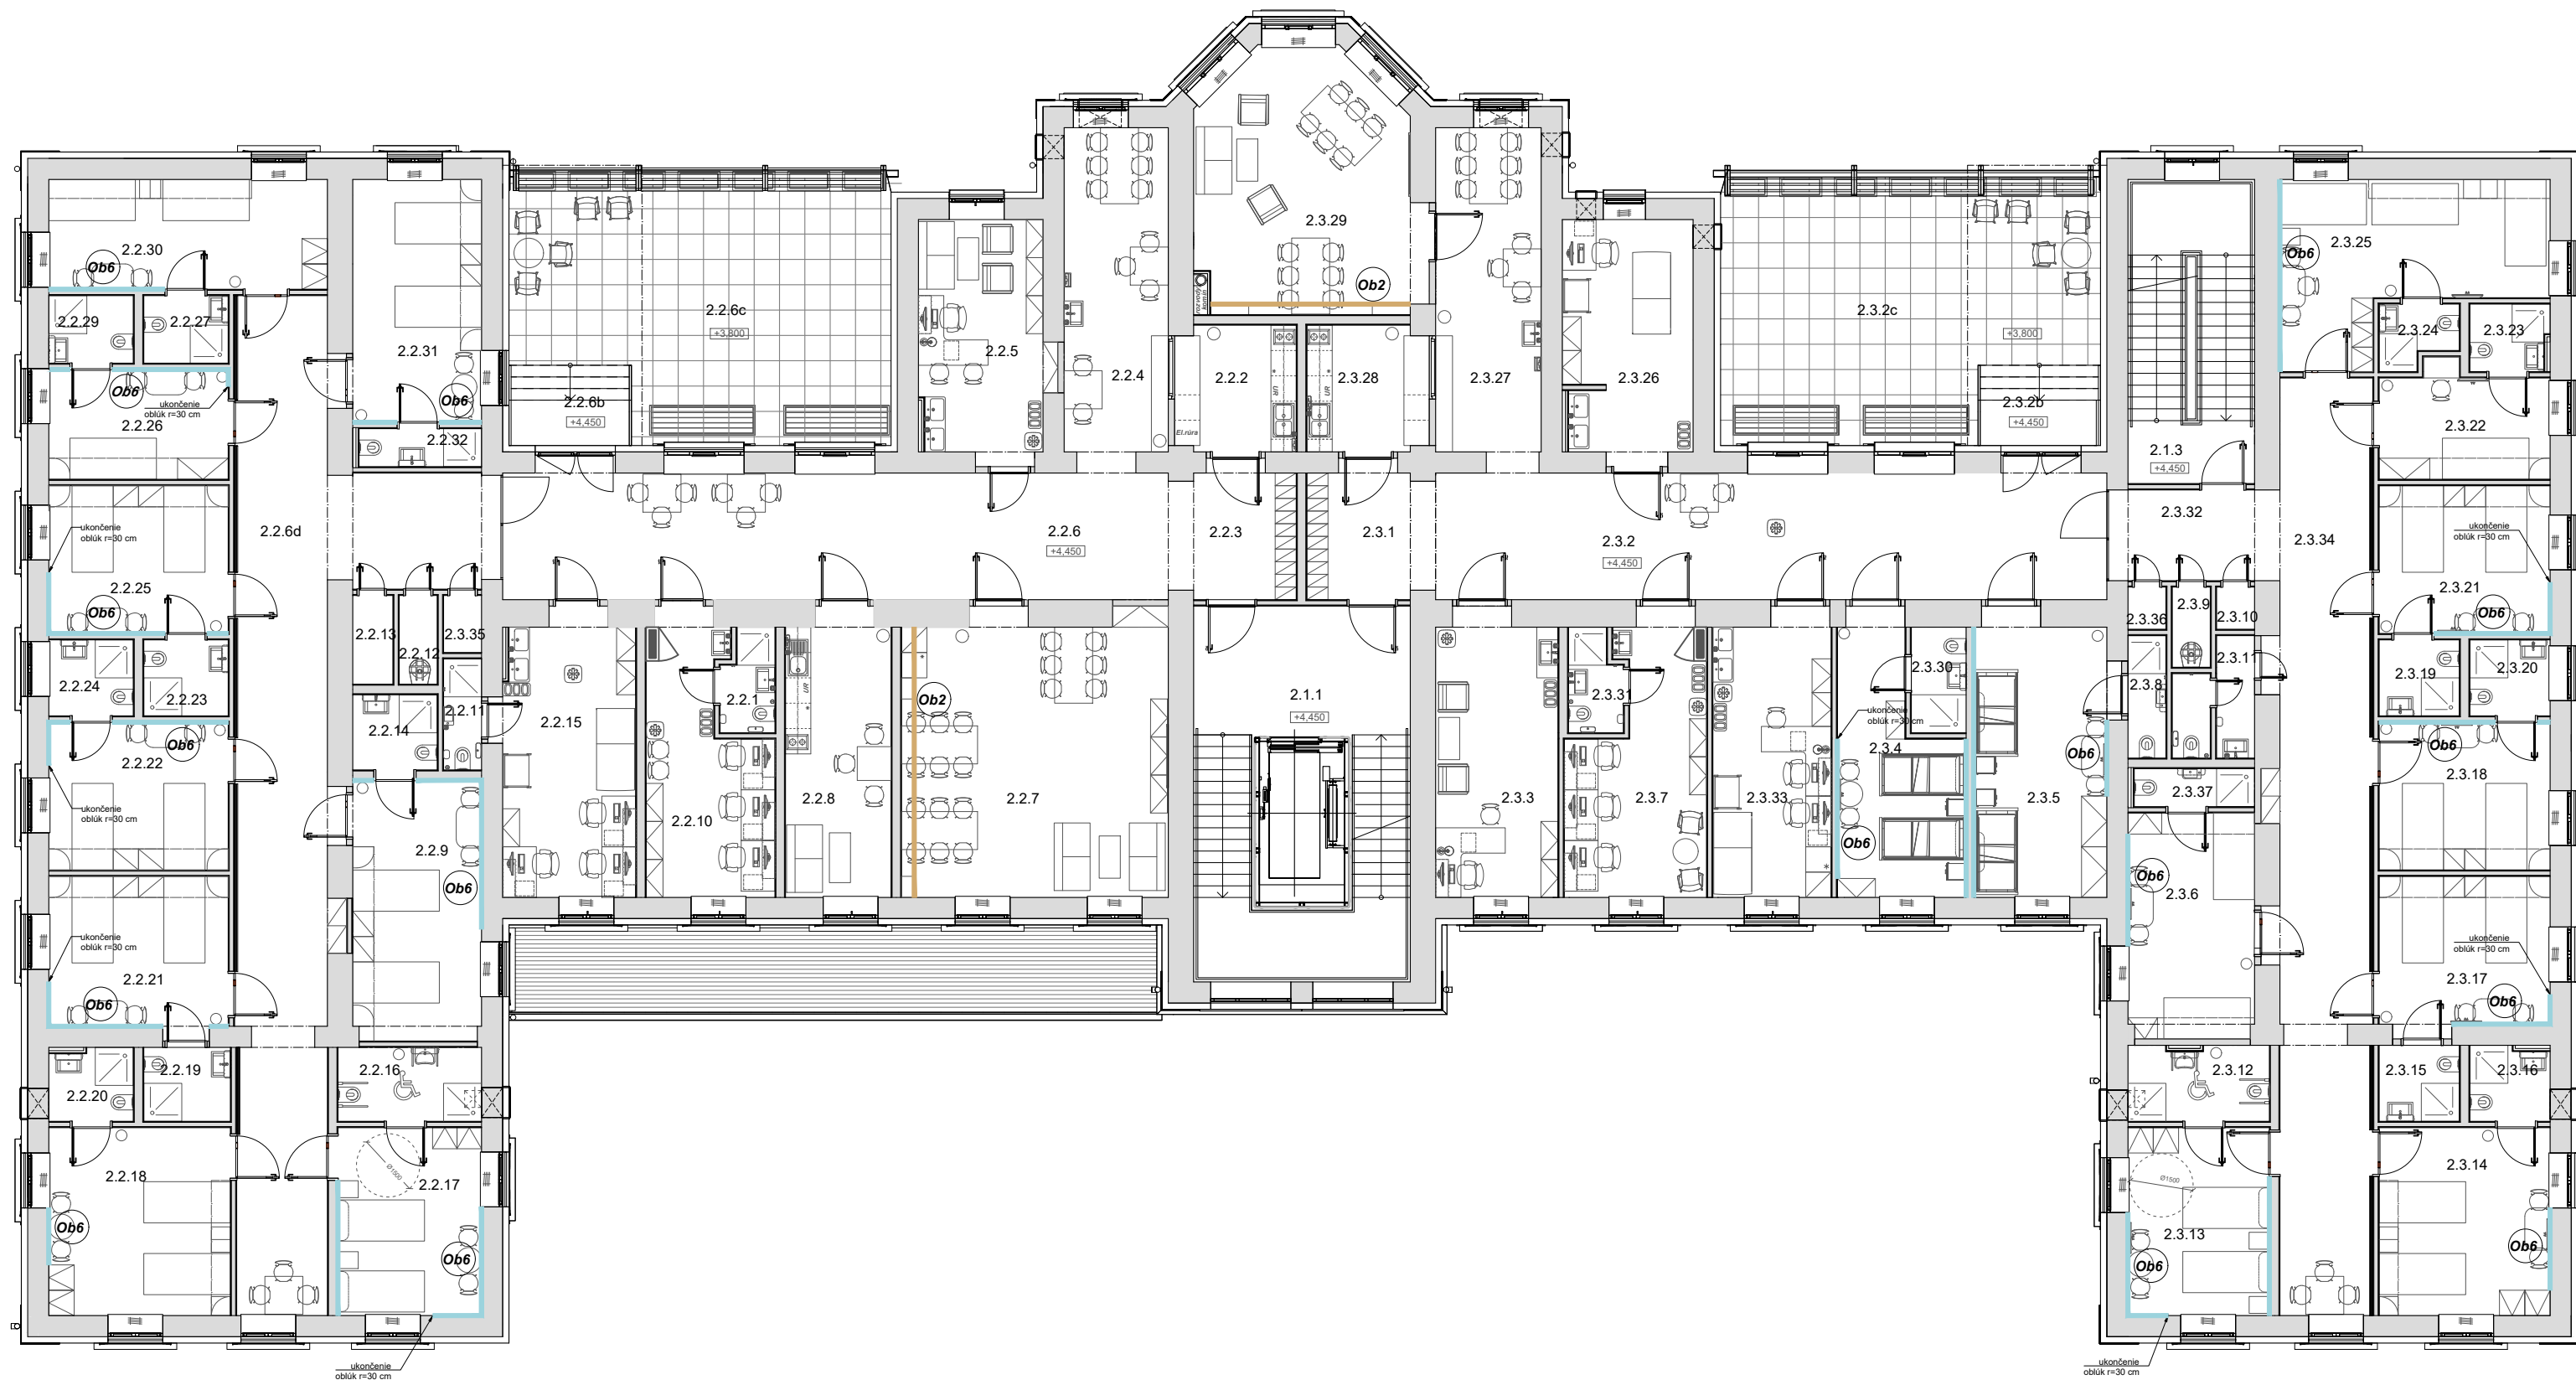

LEGENDA OBKLADOV

Ob1	Ob3	Ob5
Ob2	Ob4	Ob6

Pôdorys 2.np, INTERIÉR OBKLADY, M 1: 150
-PRED VÝROBOU JE NUTNÉ PREVIESŤ ZAMERANIE
REALIZOVANÝCH STAVEBNÝCH KONŠTRUKCIÍ

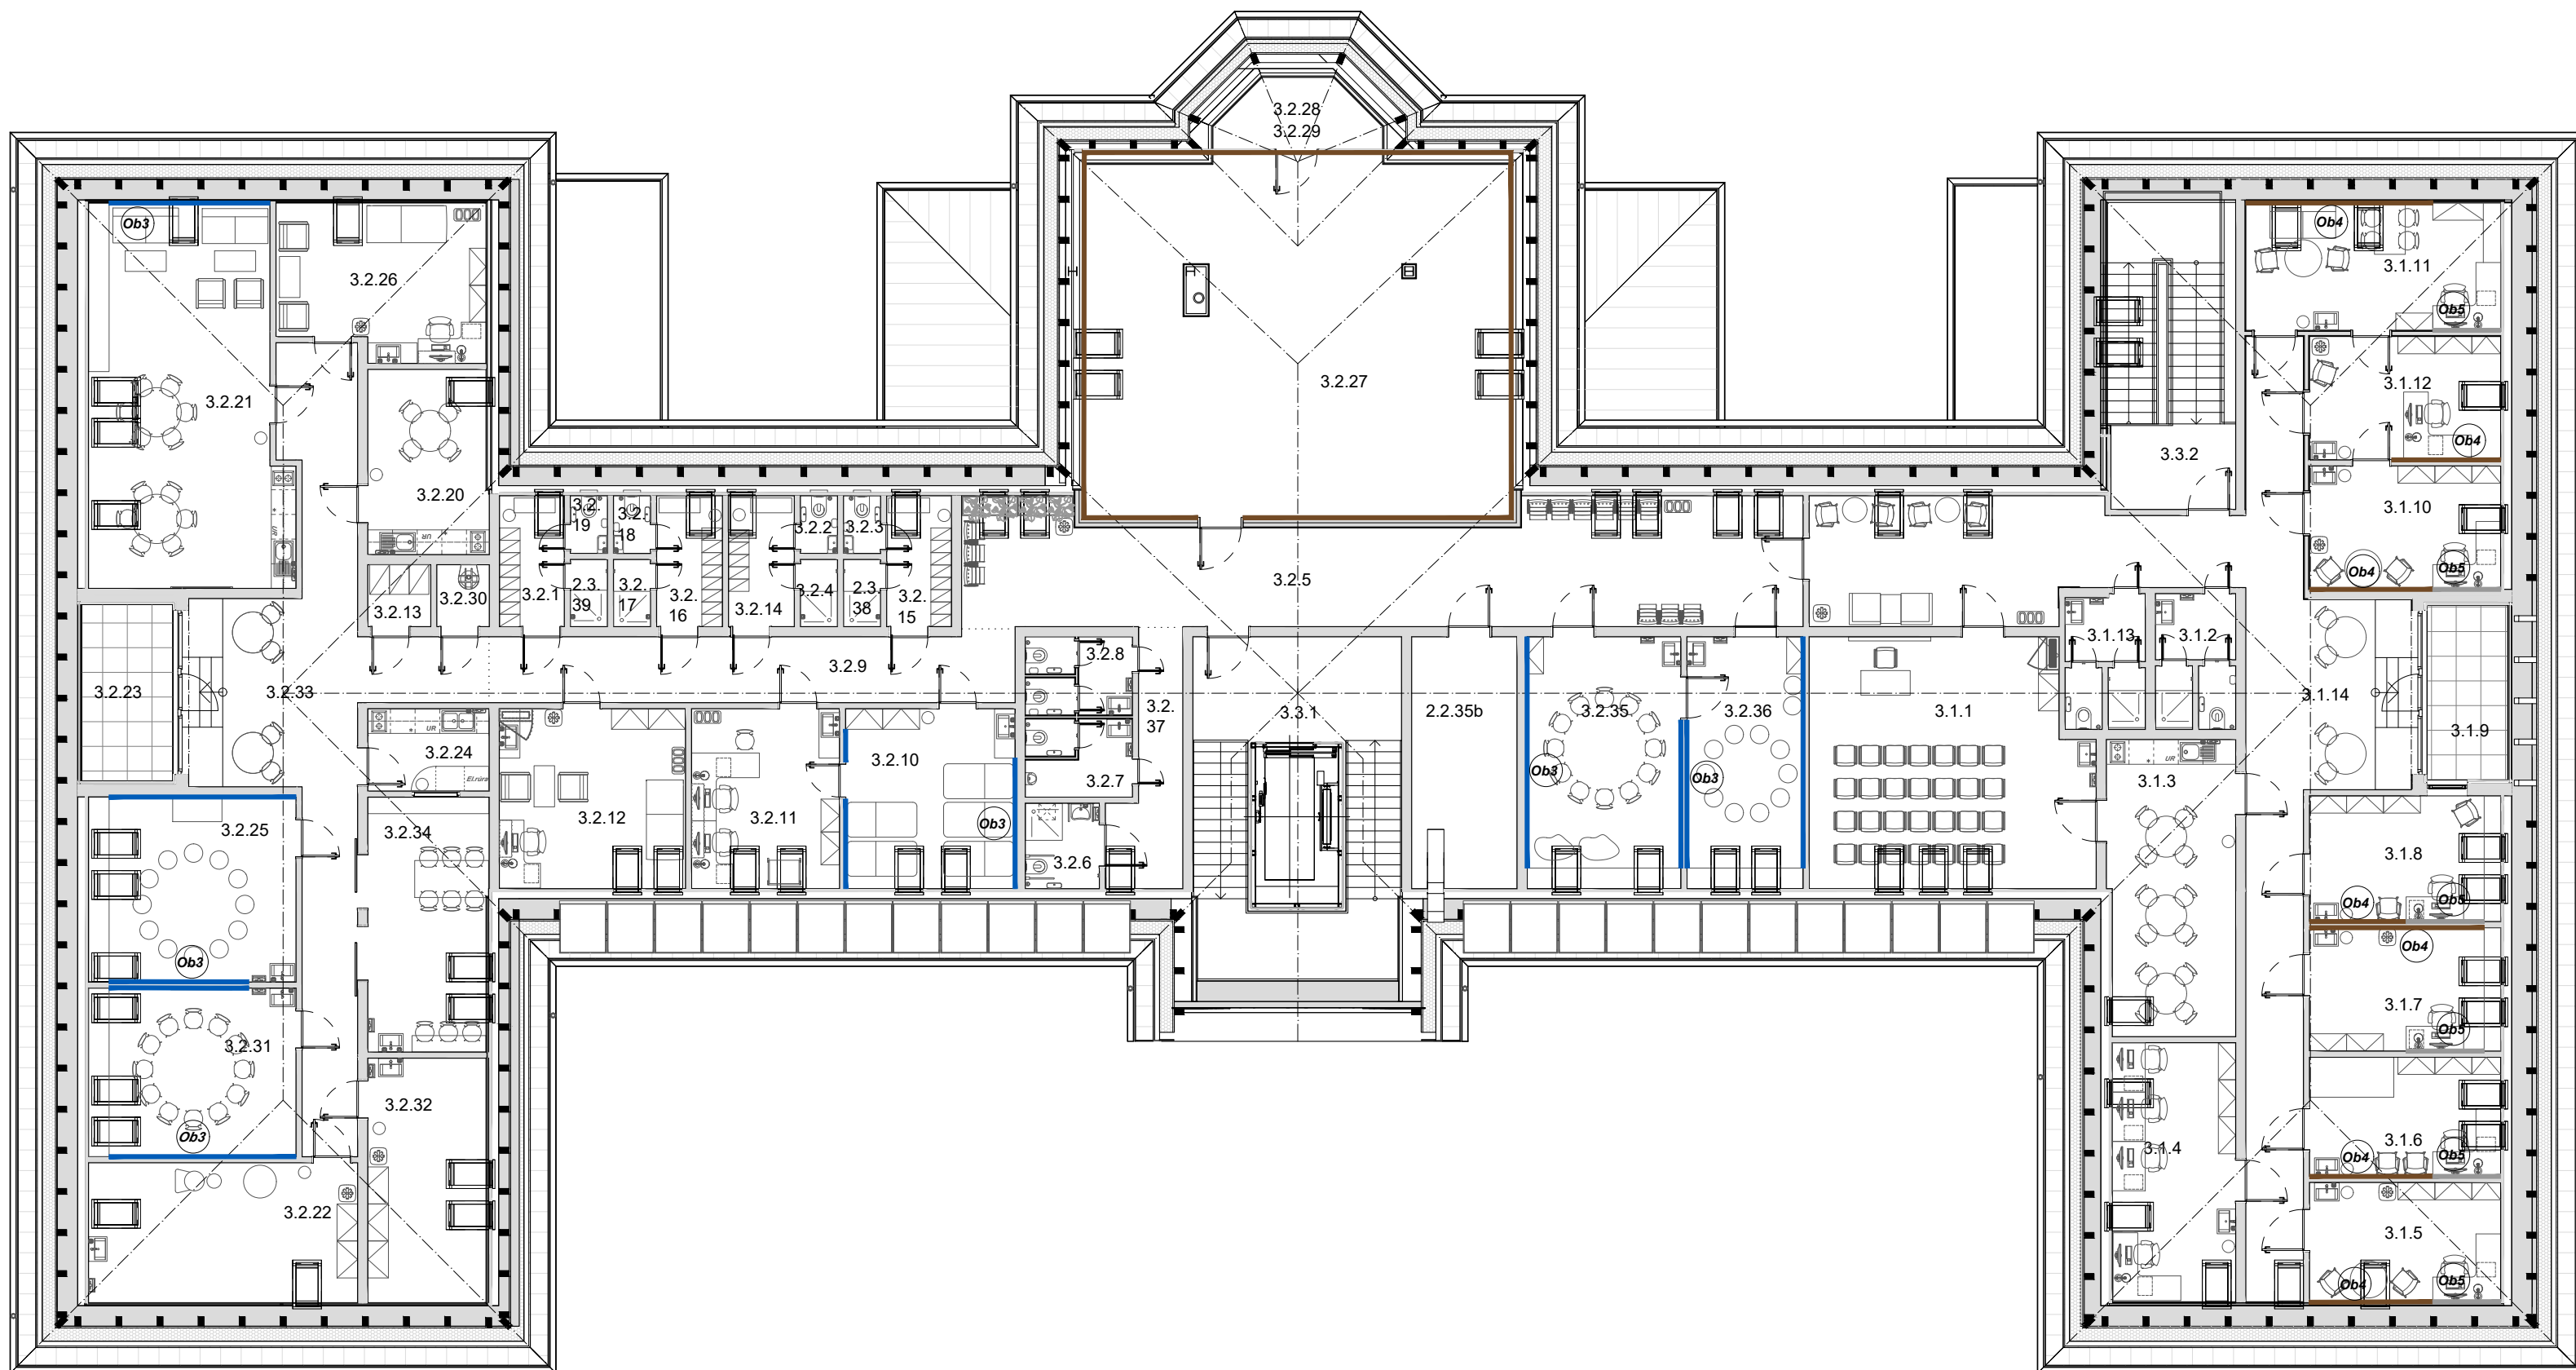

LEGENDA OBKLADOV

Ob1	Ob3	Ob5
Ob2	Ob4	Ob6

Pôdorys 3.np, INTERIÉR OBKLADY, M 1: 150
-PRED VÝROBOU JE NUTNÉ PREVIESŤ ZAMERANIE
REALIZOVANÝCH STAVEBNÝCH KONŠTRUKCIÍ