


SCHÉMA PREKRÝVANIA
VÝSTUŽNEJ MREŽKY

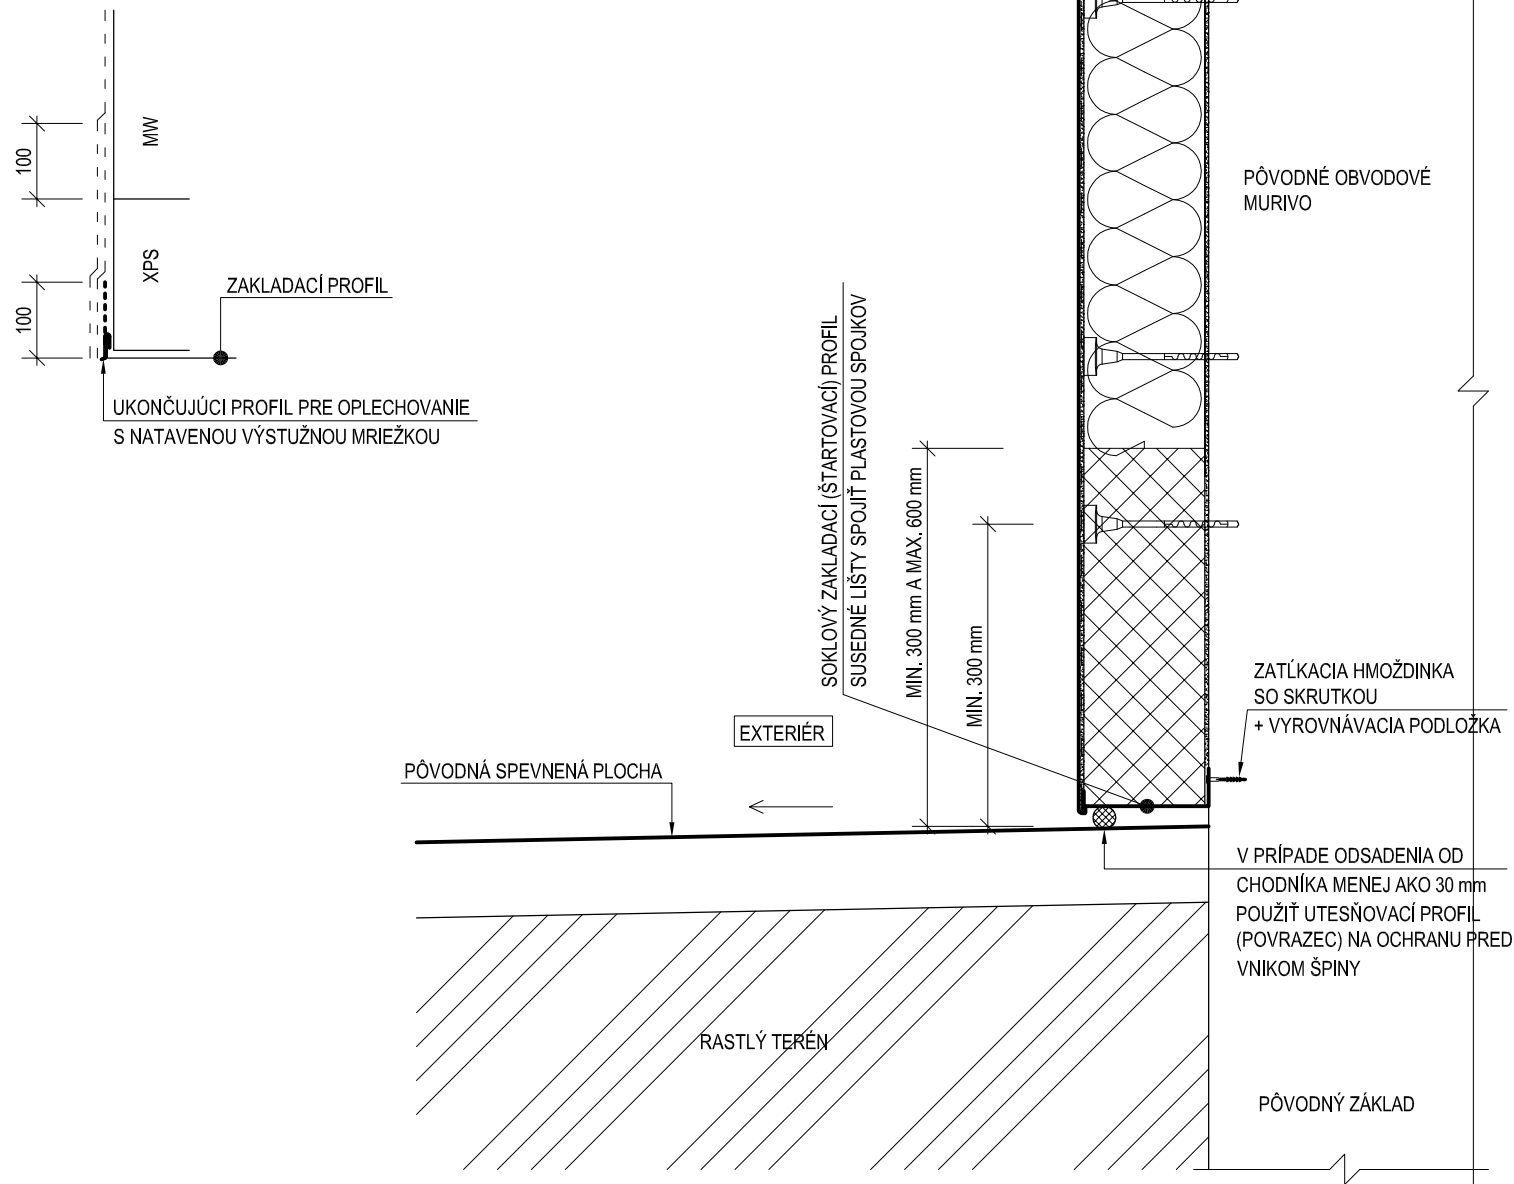

POZNÁMKY

► XPS POLYSTYRÉN VYVIESŤ MIN. 300 mm A MAX. 600 mm NAD UPRAVENÝ TERÉN RESP. SPEVNENÚ PLOCHU

STAVOPROJEKT s.r.o. Jarková 31, 080 01 PREŠOV www.stavoprojekt.sk	OBSAH :	FORMÁT	1x4
	DETAILY ZATEPLENIA - REZ SOKLOM (UKONČENIE FASÁDY NA ÚROVNI SPEVNENEJ PLOCHY)	MIERKA	1:10
		PRÍL. Č.	09-2