
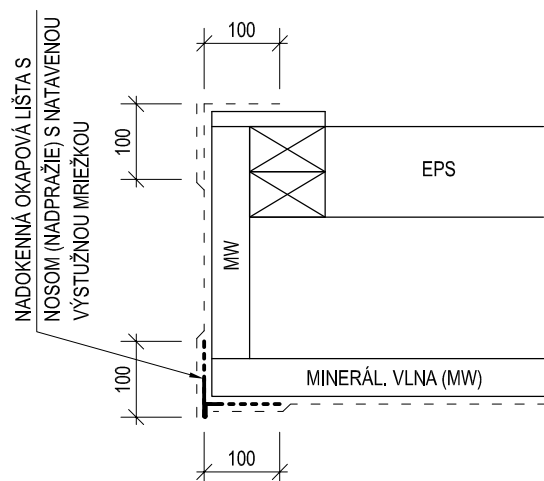


SCHÉMA PREKRÝVANIA VÝSTUŽNEJ MRIEŽKY

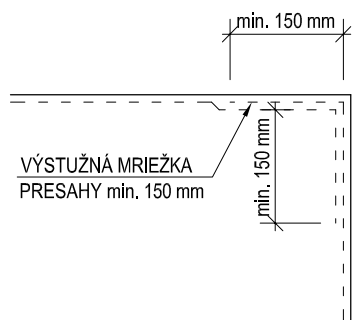

OPLECHOVANIE PO OBVODE STRECHY
- UKONČENIE POVLAKOVEJ KRYTINY
ZÁVETERNOU LIŠTOU

TRVALO PRUŽNÝ TMEL

min. 50 mm

ROZPERNÁ KOTVA

D

KÚT

NADOKENNÁ OKAPOVÁ LIŠTA S
NOSOM (NADPRAŽIE) S NATAVENOU
VÝSTUŽNOU MRIEŽKOU

POISTNA ZALIEVKA


OSB DOSKA III hr. 20 mm

DREVENÝ HRANOL 180/120 mm IMPREGNOVANÝ

S1

EXTERIÉR

NAVRH. VRSTVY SP.
PŮVODNÉ VRSTVY SP.

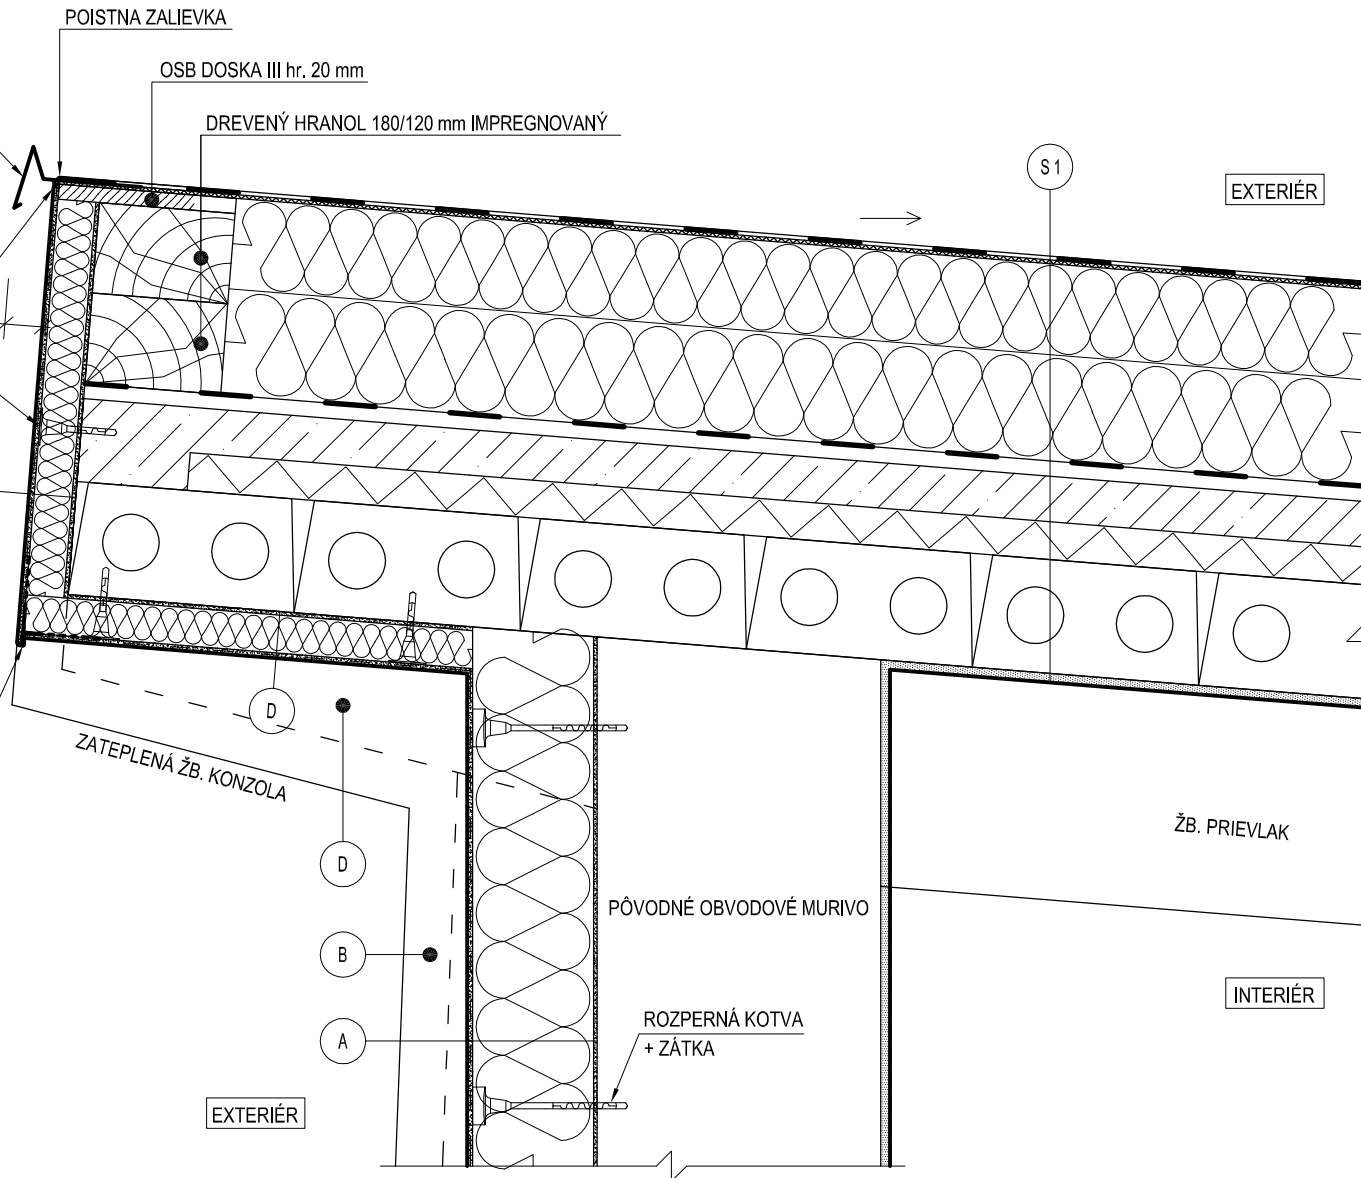

POZNÁMKY

- ▶ TECHNOLOGICKÉ POSTUPY PRI KLADENÍ FÓLIOVEJ HYDROIZOLÁCIE DODRŽIAVAŤ PODĽA KONŠTRUKČNÉHO A TECHNOLOGICKÉHO PREDPISU VÝROBCU PVC FÓLIE

STAVOPROJEKT s.r.o.
Jarková 31, 080 01 PREŠOV
www.stavoprojekt.sk

OBSAH :

DETAILY ZATEPLENIA - REZ STREŠNOU RÍMSOU

FORMÁT 1xA4

MIERKA 1:10

PRÍL. Č. 09-4