

Zodp. projektant:

Ing. Marek Mečír
autor. stav. inžinier
Krajná 9A Trnava 917 01

Kreslil:
Ing. Martin Skala

Investor:

Banskobystrický
samosprávny kraj
Nám. SNP 23 Banská
Bystrica 97401

Údaje o stavbe:

Stredná odborná škola
informačných technológií
centrum celoživotného a
odborného vzdelávania a
prípravy pre industry 4.0

| | |
|-------|-----------------|
| Kraj: | Banskobystrický |
|-------|-----------------|

| | |
|--------|-----------------|
| Okres: | Banská Bystrica |
|--------|-----------------|

| | |
|------------|-----------------|
| Katast.úz: | Banská Bystrica |
|------------|-----------------|

| | |
|-------------|--------|
| Parcela č.: | 2532/4 |
|-------------|--------|

Údaje o projekte:

| | |
|----------|--------|
| Arch.č.: | 435/23 |
|----------|--------|

| | |
|--------|------------|
| Dátum: | 12.05.2023 |
|--------|------------|

| | |
|---------|--------------|
| Stupeň: | <i>PSPaR</i> |
|---------|--------------|

| | |
|-----------|--------------|
| Profesia: | Architektúra |
|-----------|--------------|

| | |
|-------------|-----------------|
| Staveb.obj: | <i>Situácia</i> |
|-------------|-----------------|

| | |
|---------|---------|
| Formát: | 210x297 |
|---------|---------|

| | |
|---------|--------|
| Mierka: | 1:1000 |
|---------|--------|

| | |
|-------|----|
| Rev.: | 00 |
|-------|----|


Názov výkresu

Situácia širších vzťahov

č. výkresu

č. paré

C.1

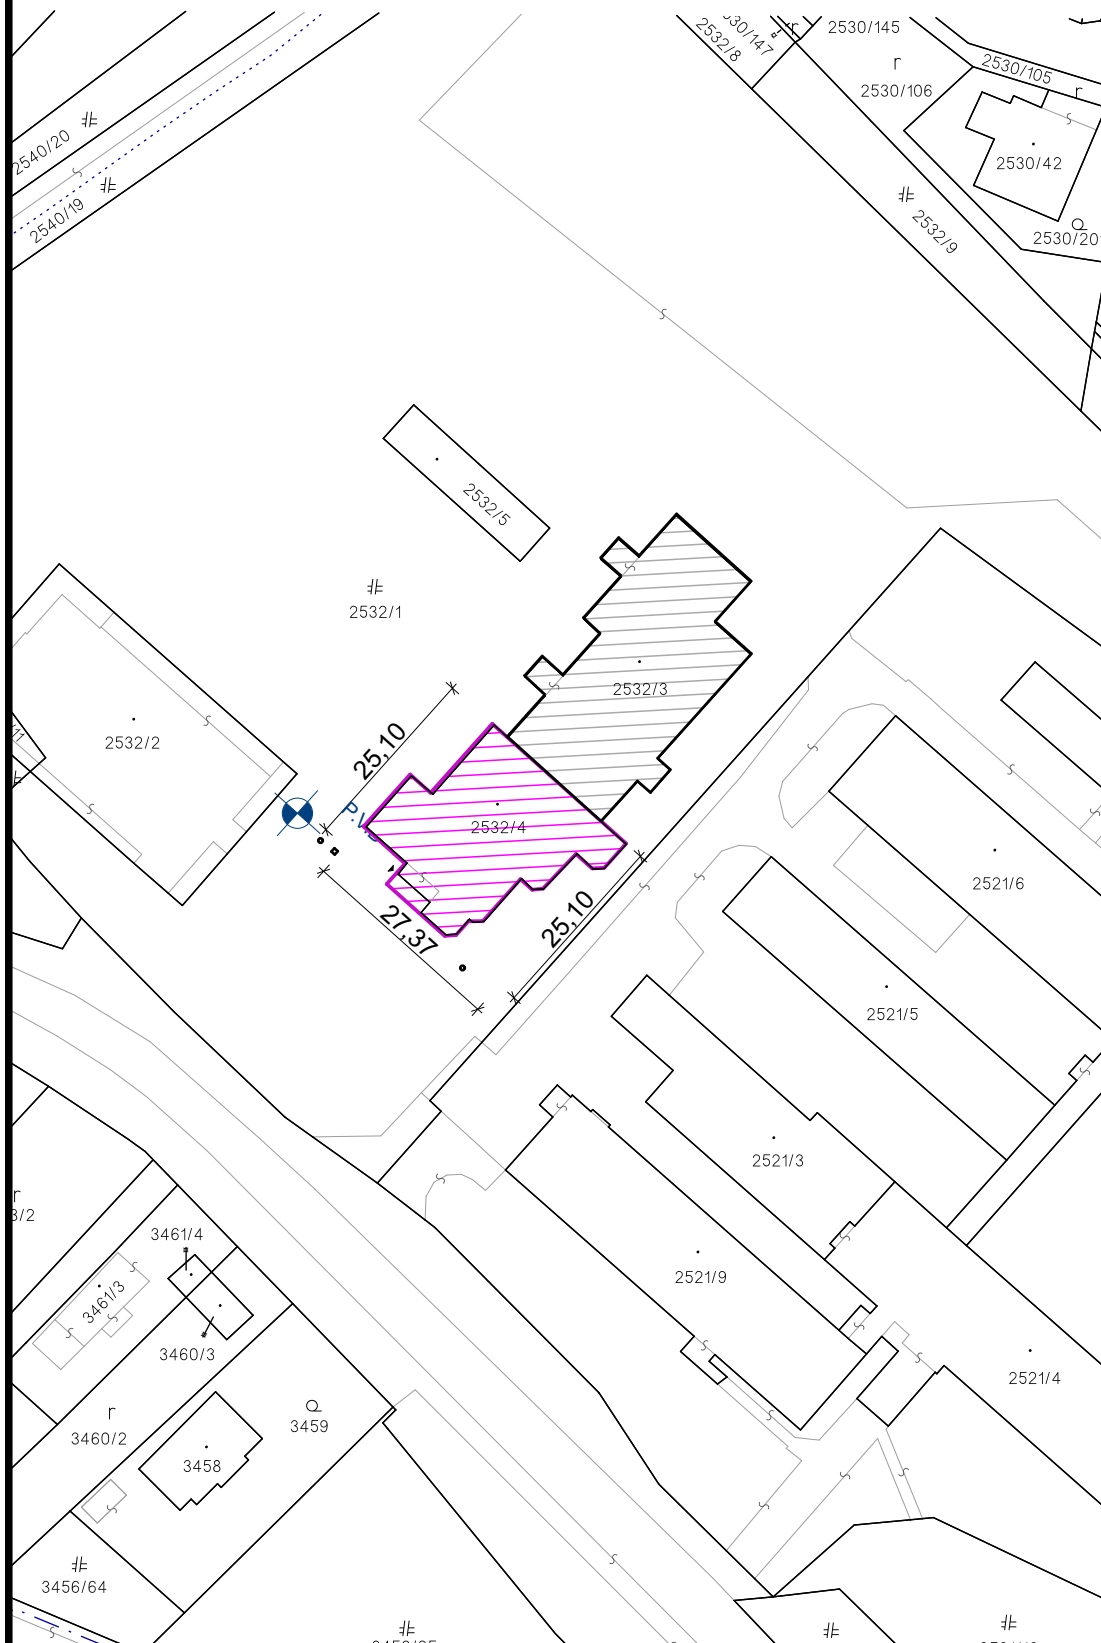

| | | |
|--------------------------|-------------------------|---------------------------------------|
| Okres Banská Bystrica | Obec Banská Bystrica | Katastrálne územie Banská Bystrica |
| Číslo zákazky | Vektorová mapa | Mierka 1:1000 |

KÓPIA KATASTRÁLNEJ MAPY
na parcelu 2532/4

artografie a ej republiky