

SCHÉMA KANALIZÁCIE SO 131

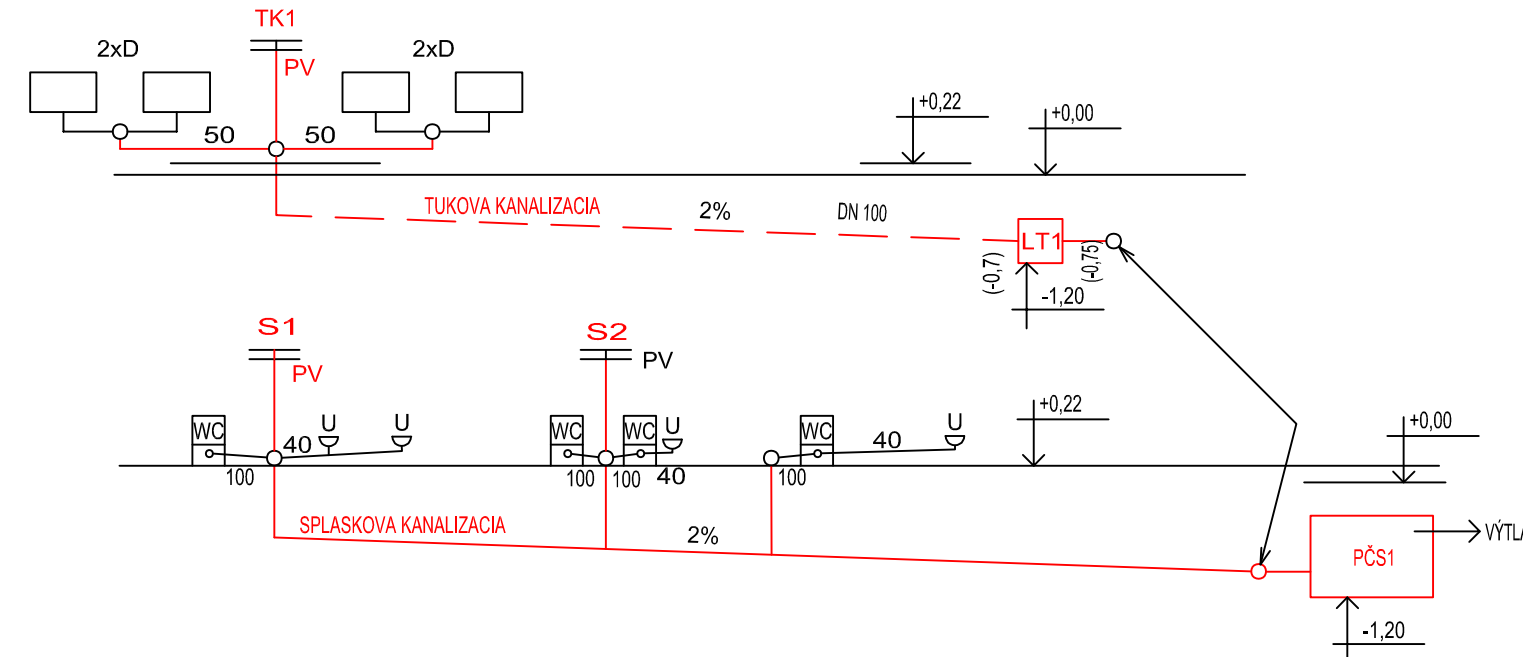


SCHÉMA KANALIZÁCIE SO 132

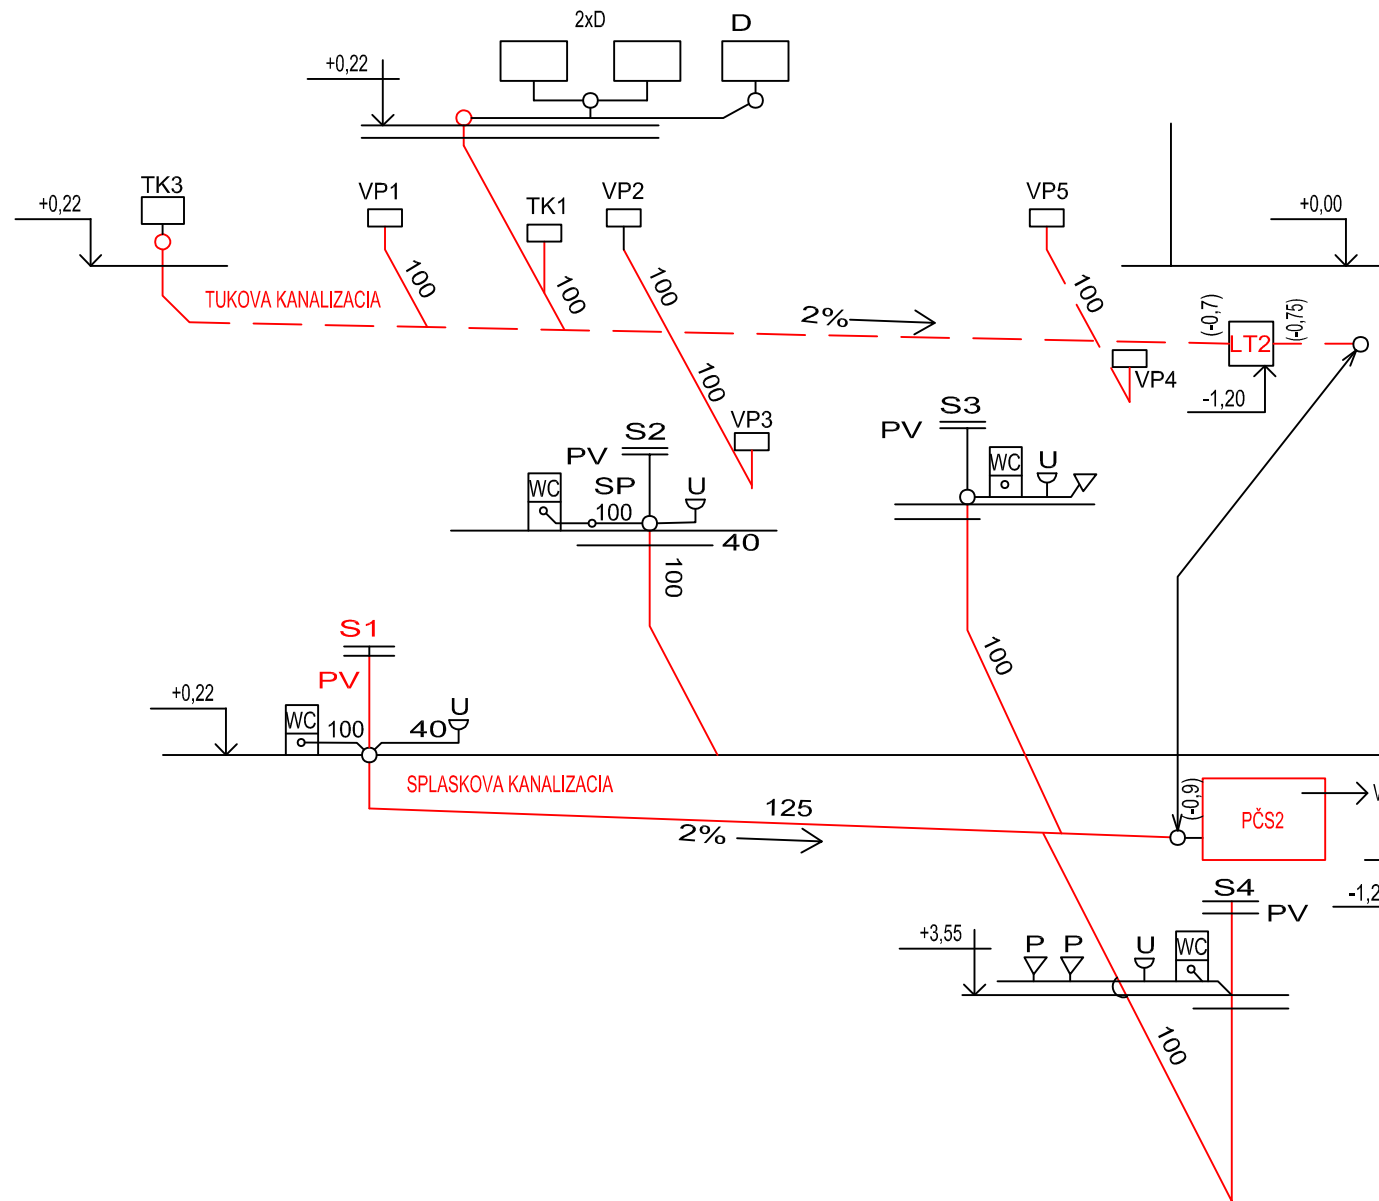


SCHÉMA KANALIZÁCIE SO 133

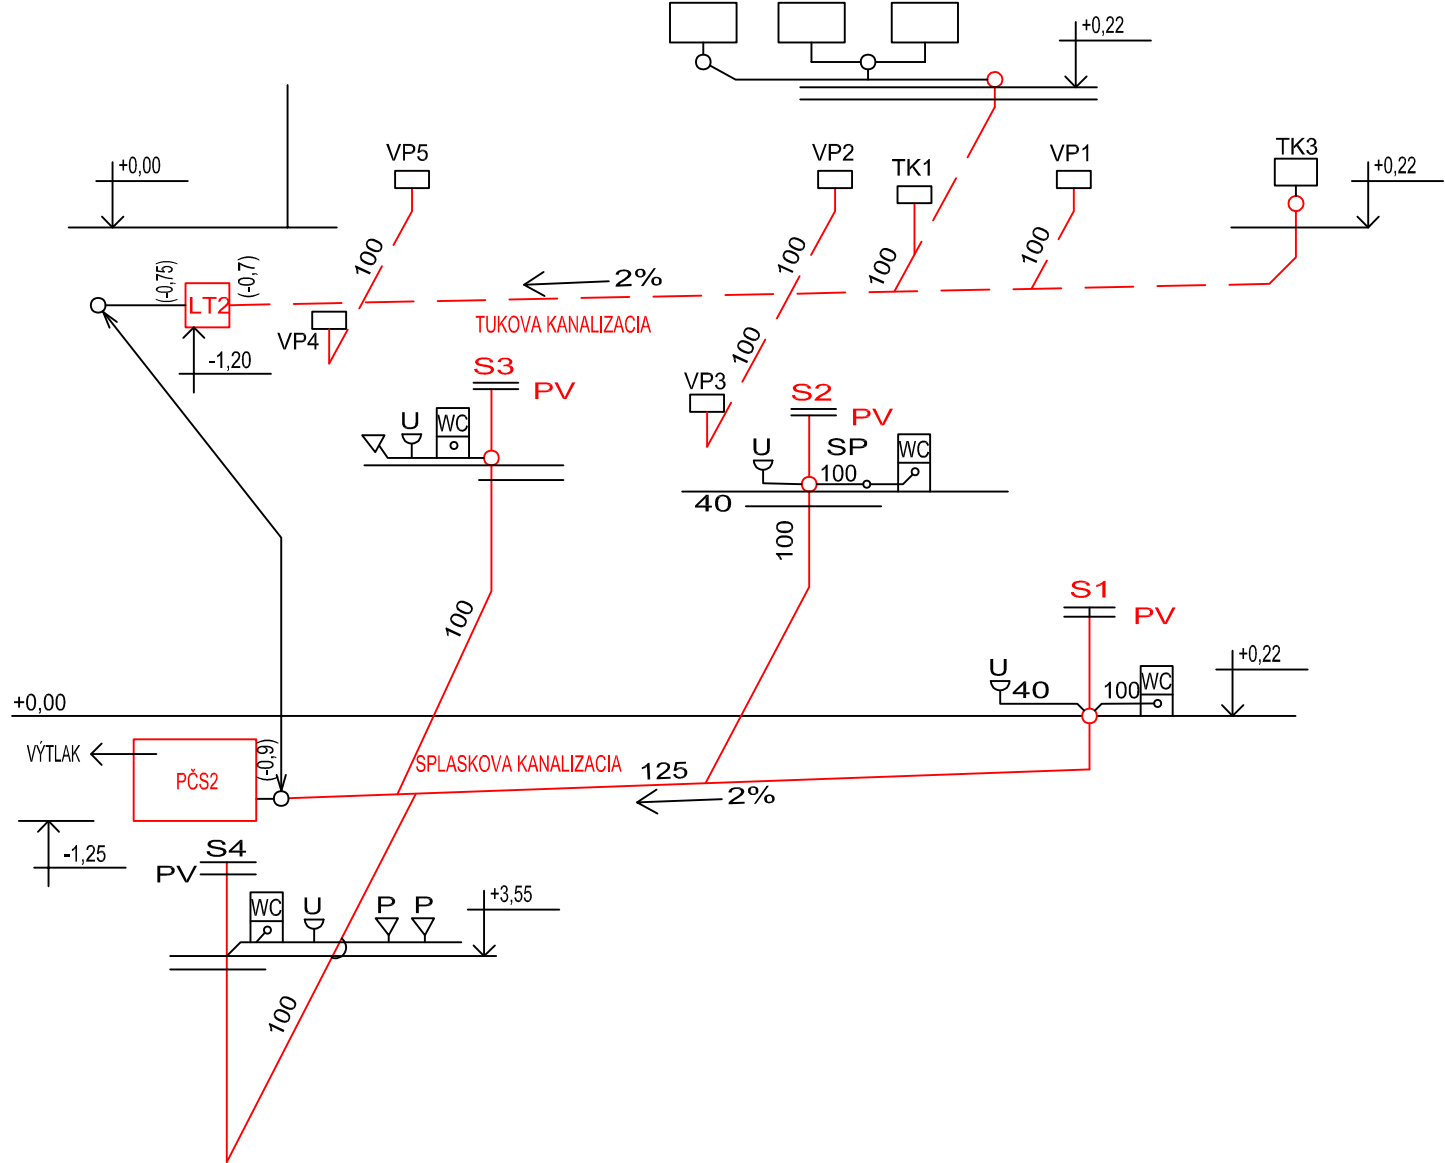


SCHÉMA KANALIZÁCIE SO 134


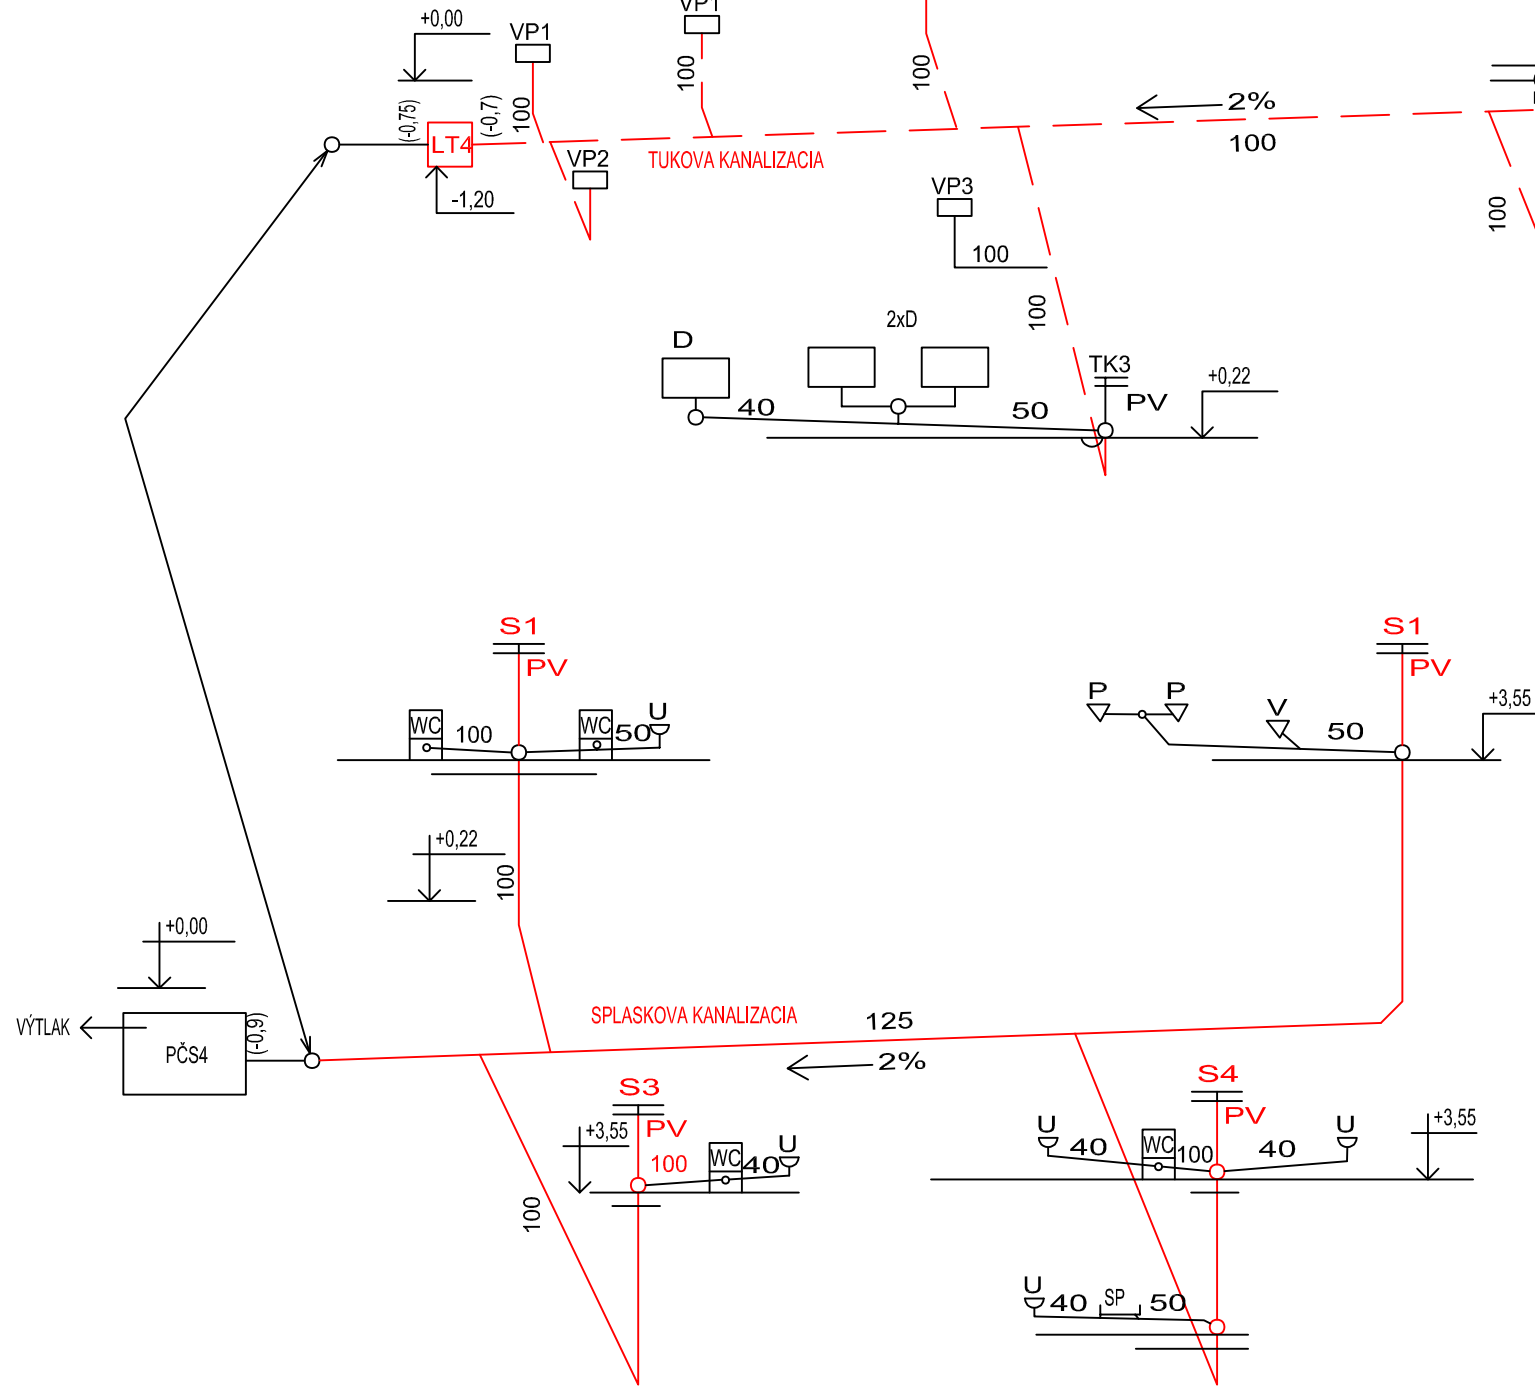



SCHÉMA KANALIZÁCIE SO 135

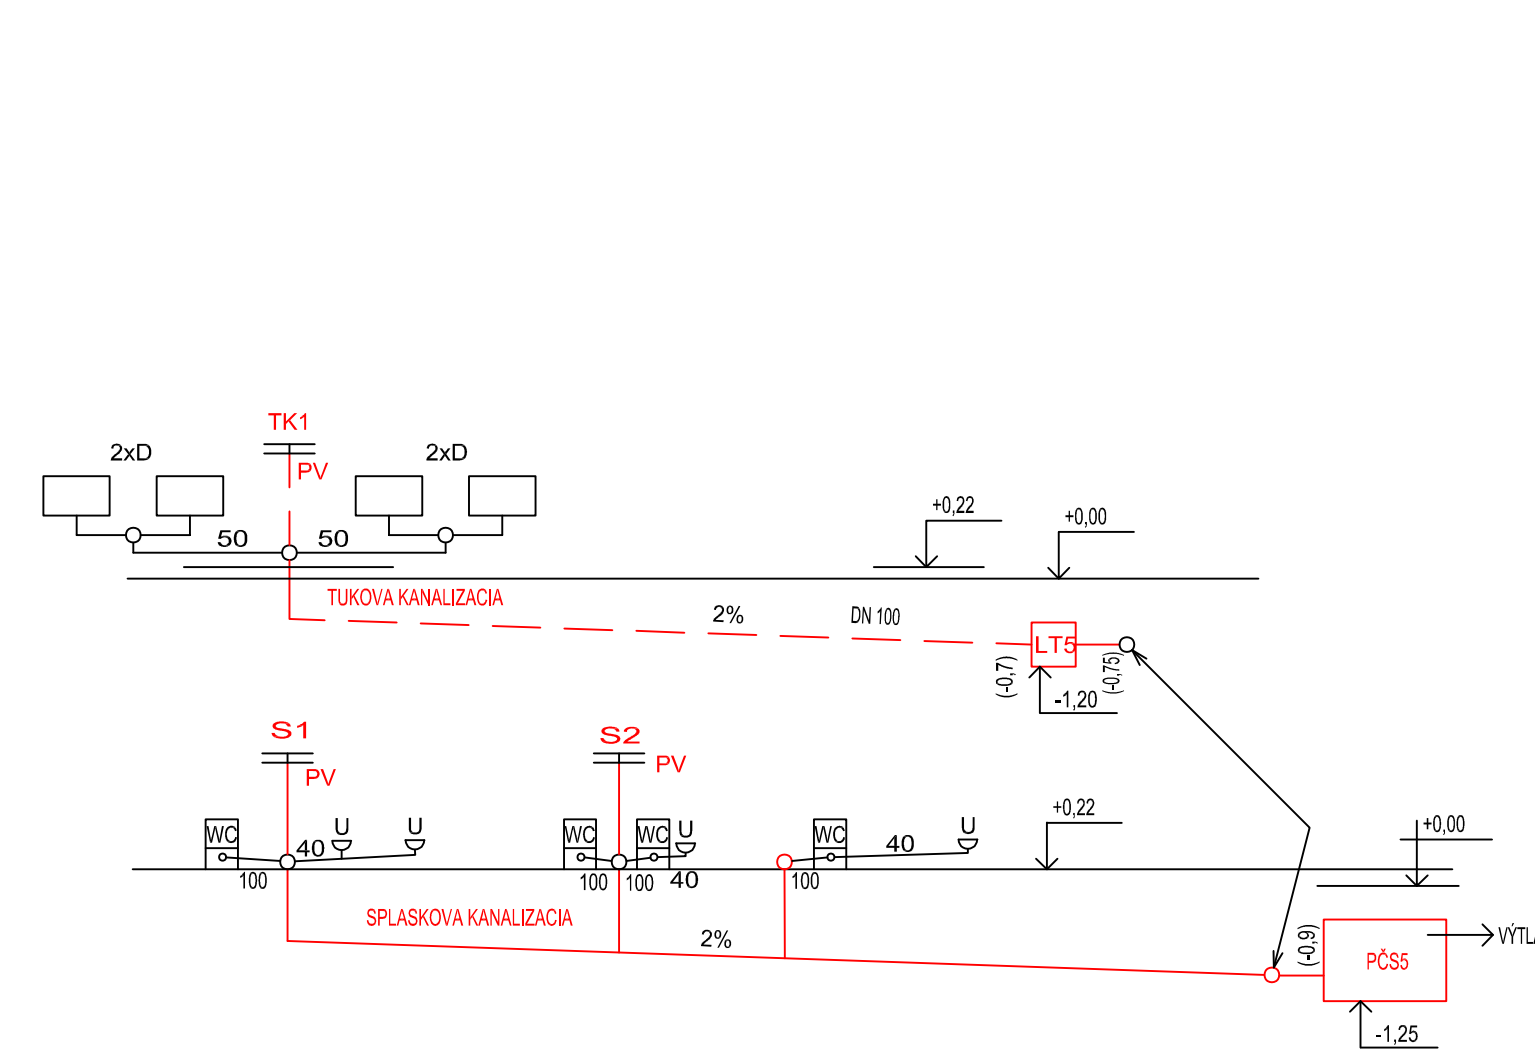

LEGENDA:

- TUKOVÁ KANALIZÁCIA
- SPLASKOVÁ KANALIZÁCIA
- LT LAPAC TUKOV
- PČS PREČERPAVACIA STANICA SPLASKOV
- S STUPACKA SPLASKOVÁ
- TK STUPACKA TUKOVÁ
- VP VPUST PODLAHOVÁ NEREZOVÁ
- PV PRÍVZDUŠNÝ VENTIL

SCHÉMA NÁPOJENIA OHRIEVAČOV

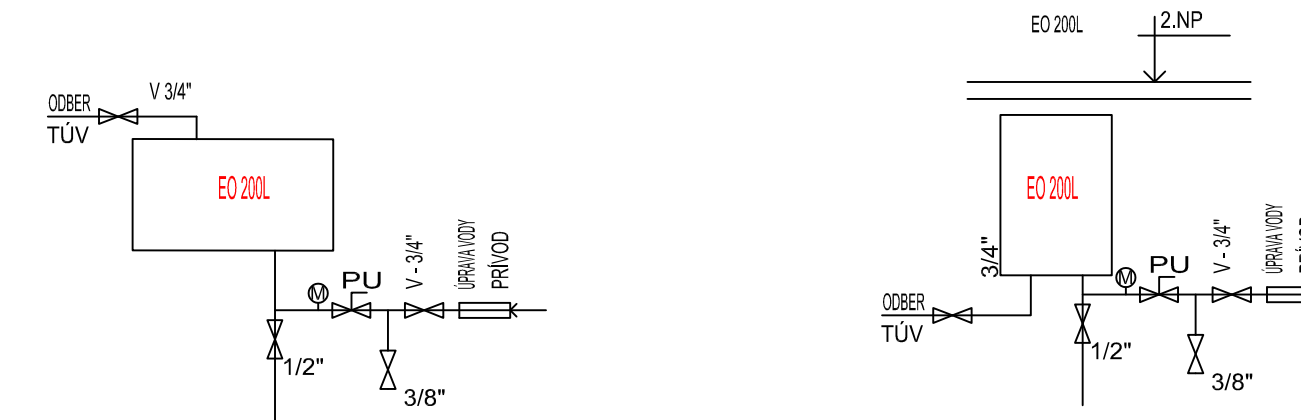

±0,000 = 212,920 m n.m.
Polohový súradnicový systém S-JTSK
Výškový súradnicový systém B.p.v.

Investor:	Mesto Trenčín Mierové nám. 2, 911 64 Trenčín	Paré:
Názov:	Zelený most - ulica (Fiesta)	
Miesto:	Trenčín	
Okres / obec:	Trenčín	
Katastr. územie:	Trenčín, Orechové, Zlatovce	
Autor architektonického návrhu:	De Bondt s.r.o. Rybárska 7389, 911 01 Trenčín tel: 032/7480010, fax 7480013 e-mail: info@debondt.sk	Pečiatka:
Projektant:	De Bondt s.r.o. Rybárska 7389, 911 01 Trenčín tel: 032/7480010, fax 7480013 e-mail: info@debondt.sk	Zodpovedný projektant: Ing. Tomáš Bahno Vypracoval: Ing. Štefan Bagin
Stupeň:	REALIZAČNÝ PROJEKT	
Objekt:	SO 131-135	
Profesia:	1.4 Zdravotechnická Inštalácia	
Názov výkresu:	Schémy splaskovej a tukovej kanalizácie	
Zák.č.	20-03-09	
Datum:	01.2023	
Formát:	6A4	
Mierka:		
Č. výkresu:	RP.D. 131-135 . 4 . 11	