



VÝKRES OPLOCENÍ - ul.Olomoucká - gen.Eliáše

POHLED M 1:100

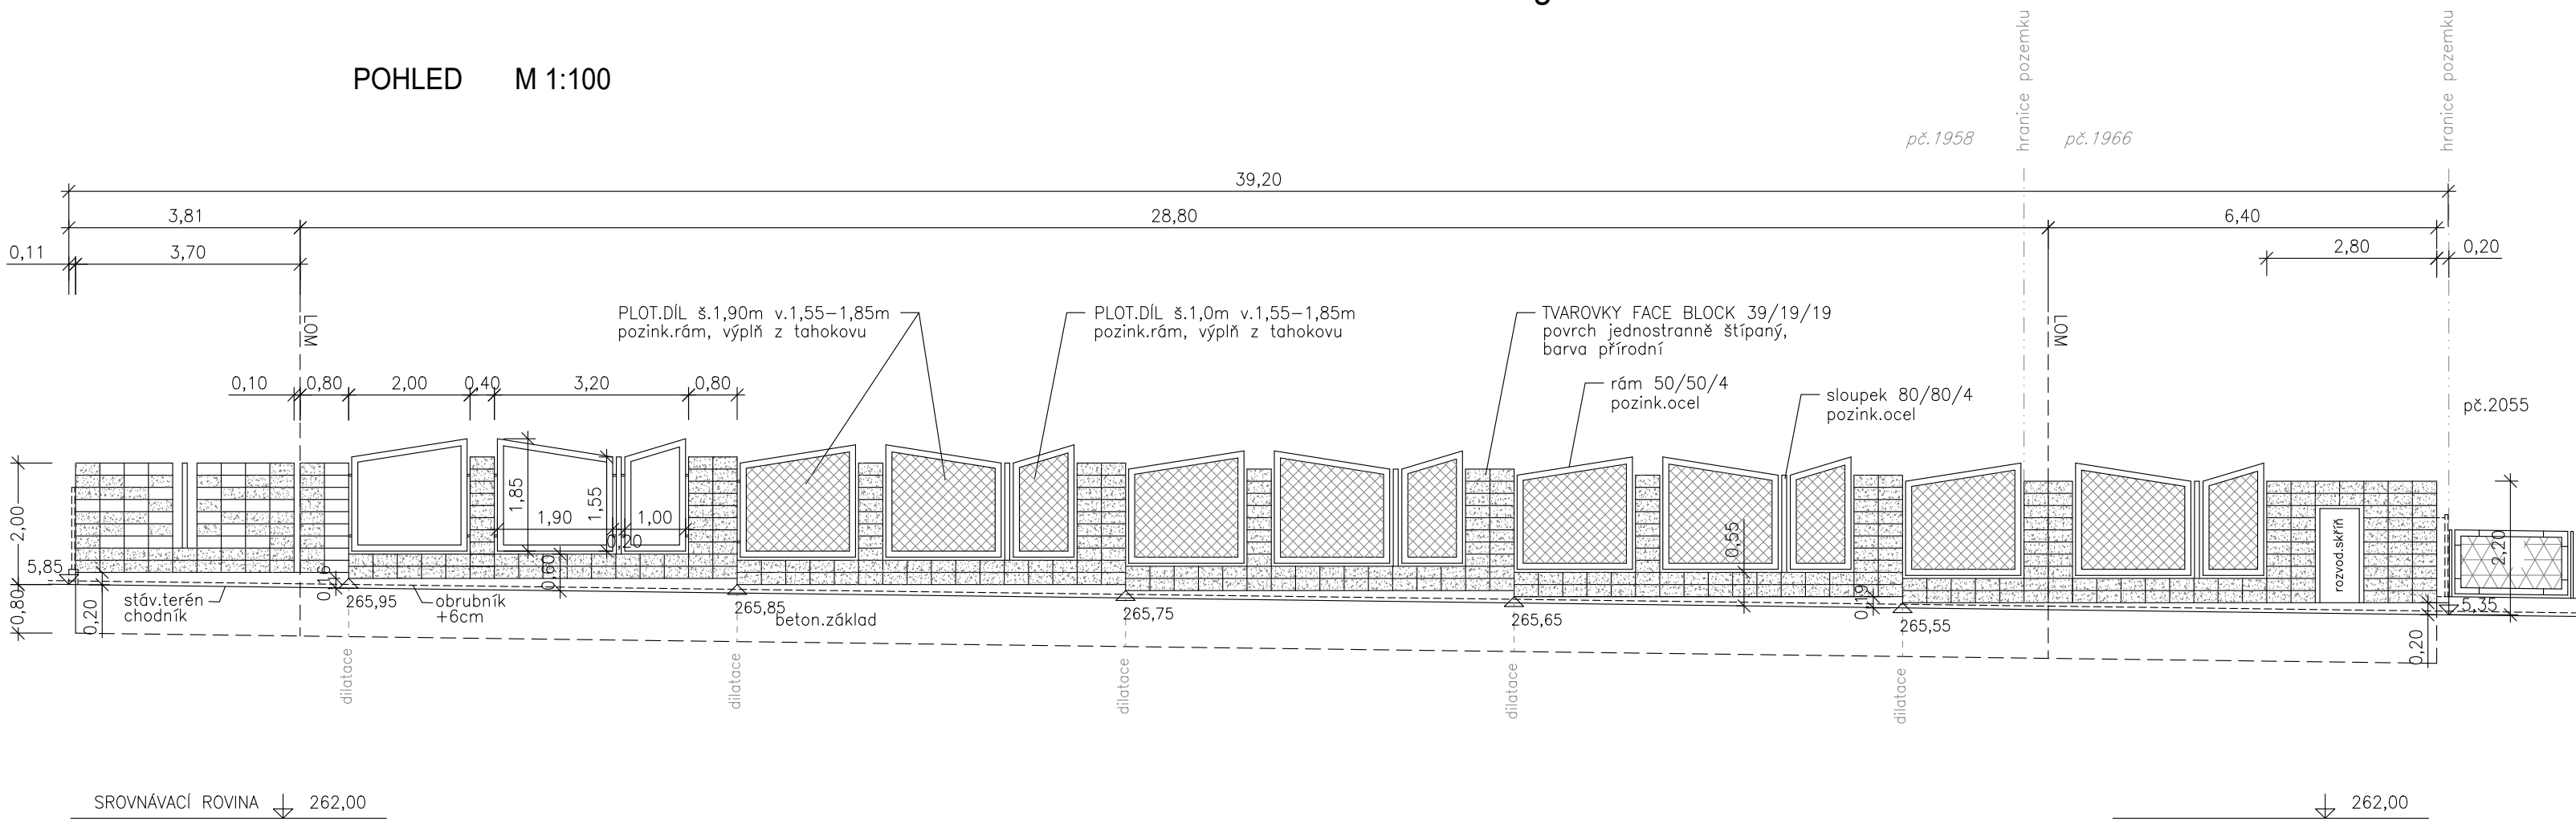

PŮDORYS M 1:100

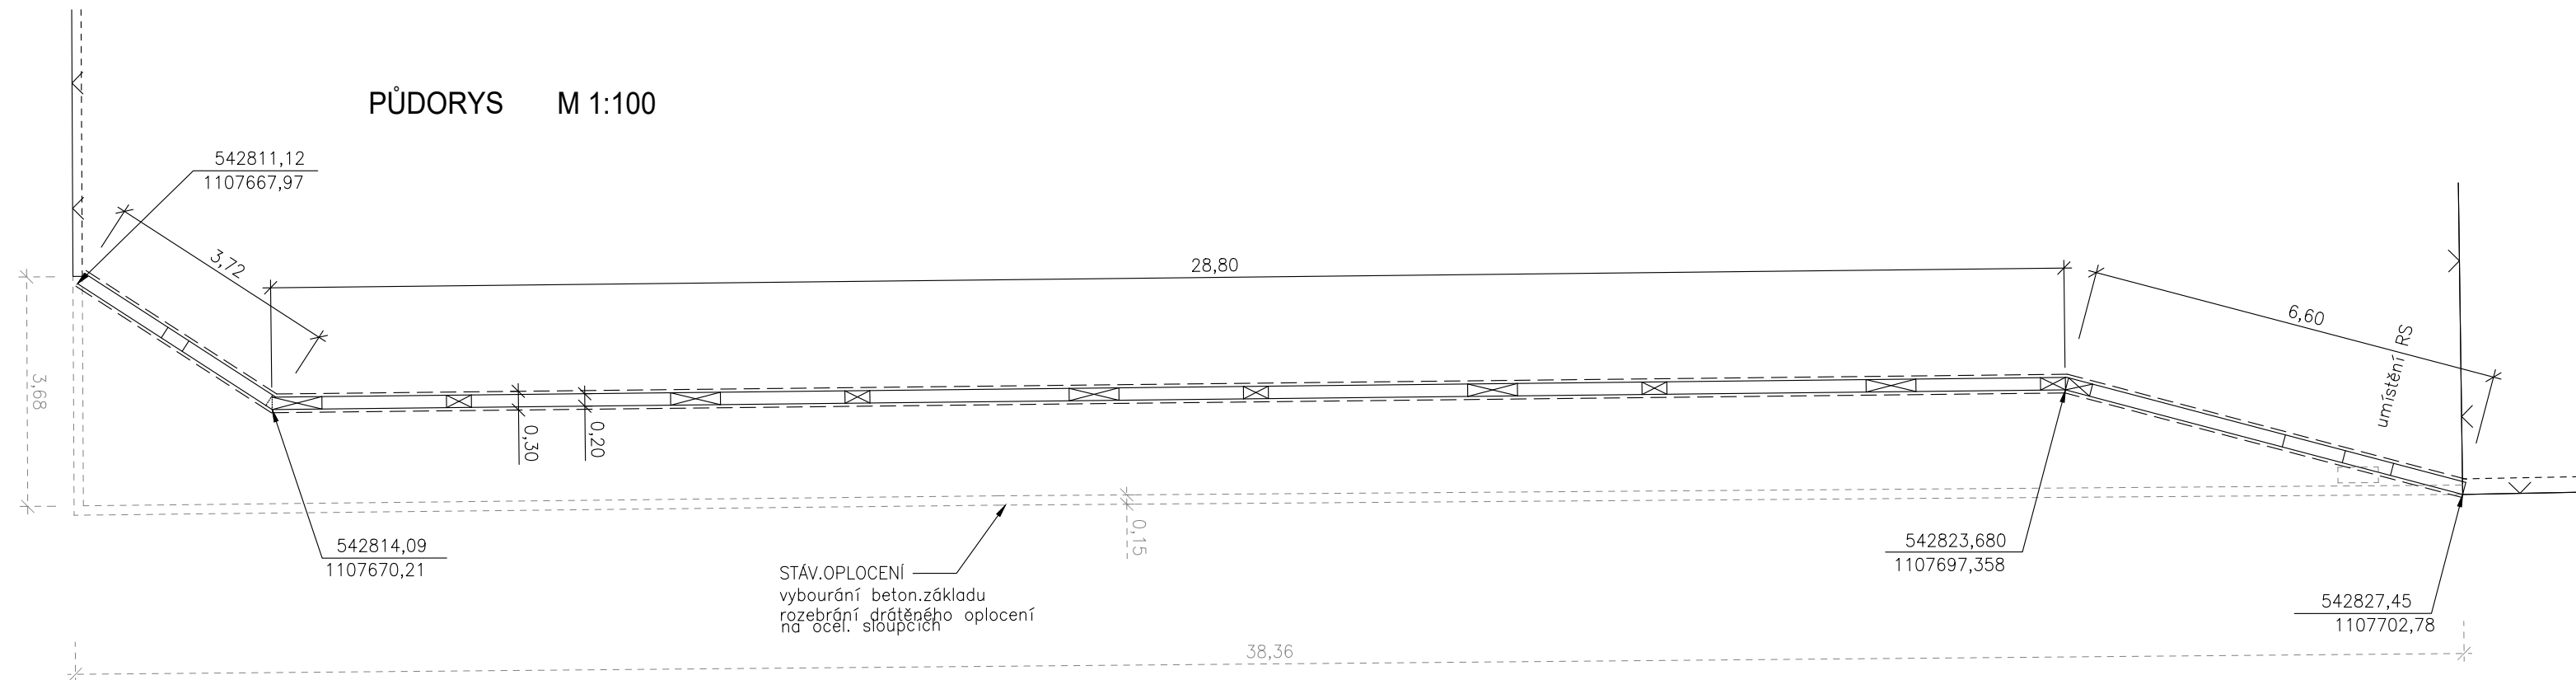

HLAVNÍ PROJEKTANT:		ZODP.PROJEKTANT:		VYPRACOVAL:		<div><div><div><div><div><div></div><div>DS</div></div><div><div>GEO</div><div>projekt</div></div></div></div><div>Projekektorství dopravních stavů</div></div></div>	
ING.DOLEŽEL PETR		ING.DOLEŽEL PETR		MAREČKOVÁ ALENA		<div><div>Ing. Petr Doležel</div><div>Na Šibeníku 42, 779 00 Olomouc</div></div>	
KRAJ:		OLOMOUCKÝ		MÍSTO:		ŠTERNBERK	
INVESTOR:		MĚSTO ŠTERNBERK		DATUM:		BŘEZEN 2020	
NÁZEV AKCE:		ŠTERNBERK		FORMÁT:		3 A4	
		OPLOCENÍ UL.OLMOUCKÁ - GEN.ELIÁŠE		MĚŘÍTKO:		1 :100	
				STUPEŇ PD:		DPS	
				ZAKÁZKA:		1072 13	
				SOUPRAVA:		VÝKRES:	
		POHLED, PŮDORYS				3	