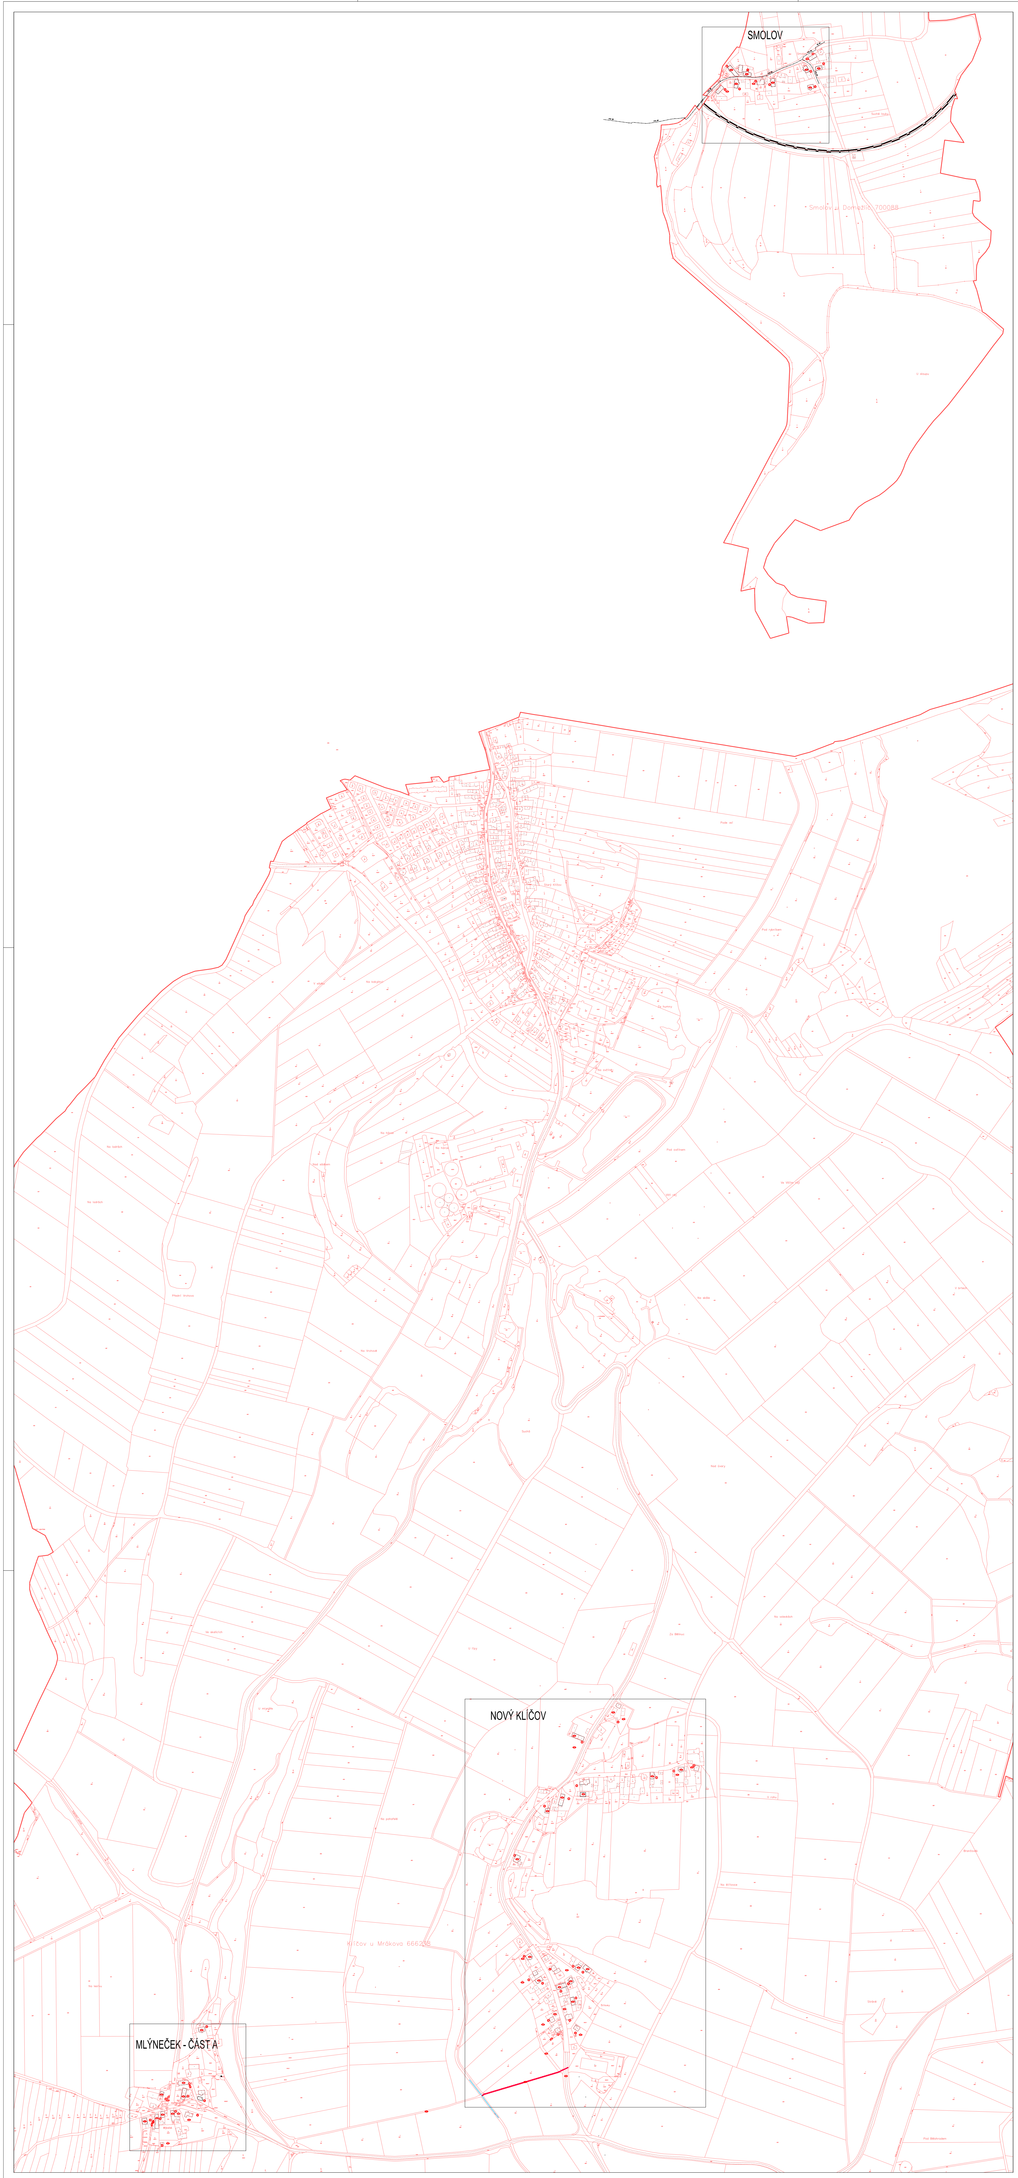

NAVRŽENÉ DČOV

DČOV 1-15 EO ... pořadové číslo ... (43 ks)

DČOV 16-50 EO ... pořadové číslo ... (0 ks)

HRANICE PLOCH

hranice katastrálního území
hranice parcel
stučky KN
budovy
číslo parcel – pozemky
číslo parcel – stavby
číslo popisné

B39/2
st 4.41
č.p. 1

STÁVAJÍCÍ SÍTĚ

splaškové kanalizace
dešťová kanalizace
jednotná kanalizace
vodovod
SO, plynovod
vedení NN – nadzemní
vedení VN – nadzemní
kabel sdělovací místní, stĺpový
veřejné osvětlení

POZNÁMKA

Souřadnicový systém JTSK, výškový systém B.p.v. Trasy inženýrských sítí jsou zakresleny orientačně dle údajů poskytnutých jejich správci, přesnou polohu a rozsah před zahájením výkopových prací ověřit. Při nezjištění případných dalších inženýrských sítě je přikládáno účinné dle Zák. 72/ 2000.

INVESTOR	IČ
Obec Mrákov, Mrákov 105, 345 01 Mrákov tel: +420 379 788 235, e-mail: obec@mrakov.cz	00253618
PROJEKTANT	IČ
Ing. Luděk Chromík, M. Kudeříkové 267/230, 669 02 Znojmo tel: +420 724 302 667, e-mail: ludek.chromik@centrum.cz	02315904
AUTORIZOVANÁ OSOBA	ČA

±0.000 = 462.00 m.n.m.

NÁZEV PROJEKTU	MRÁKOV, MÍSTNÍ Č. NOVÝ KLÍČOV, MLÝNEČEK, SMOLOV SOUSTAVA SYSTÉMOVÝCH DOMOVNÍCH ČOV
STUPEŇ PD	DOKUMENTACE PRO PROVEDENÍ STAVBY
OBJEKT	C. SITUAČNÍ VÝKRESY
NÁZEV VÝKRESU	CELKOVÁ SITUACE

MÍSTO	Mrákov, místní části Klíčov u Mrákova Smolkov u Domašína
K.Ú.	
Č. ZAKÁZKY	2022/14
DATUM	1.7.2022
REVIZE	0.0
MĚŘÍTKO	1:5000
Č. VÝKRESU	C.2
Č. FÁZE	1