# NOVÝ KLÍČOV M=1:500 - ČÁST B




SOUHLAS S UMÍSTĚNÍM STAVBY SOUSTAVY DOMOVNÍCH ČOV

| č. | č.p./č.ev. | Vlastník budovy | Parc. č. | objekt | Datum narození | ČOV (EO) | Souhlasím s umístěním dČOV |
|---|---|---|---|---|---|---|---|
| 19 | Nový Klíčov 36 | Stodolová Marie, Nový Klíčov 36, 34401 Mrákov | st. 162 k.ú. Klíčov u Mrákova | rodinný dům | 08.09.1941 | 5 | Stodolová |

SCHÉMA KLADENÍ MAPOVÝCH LISTŮ

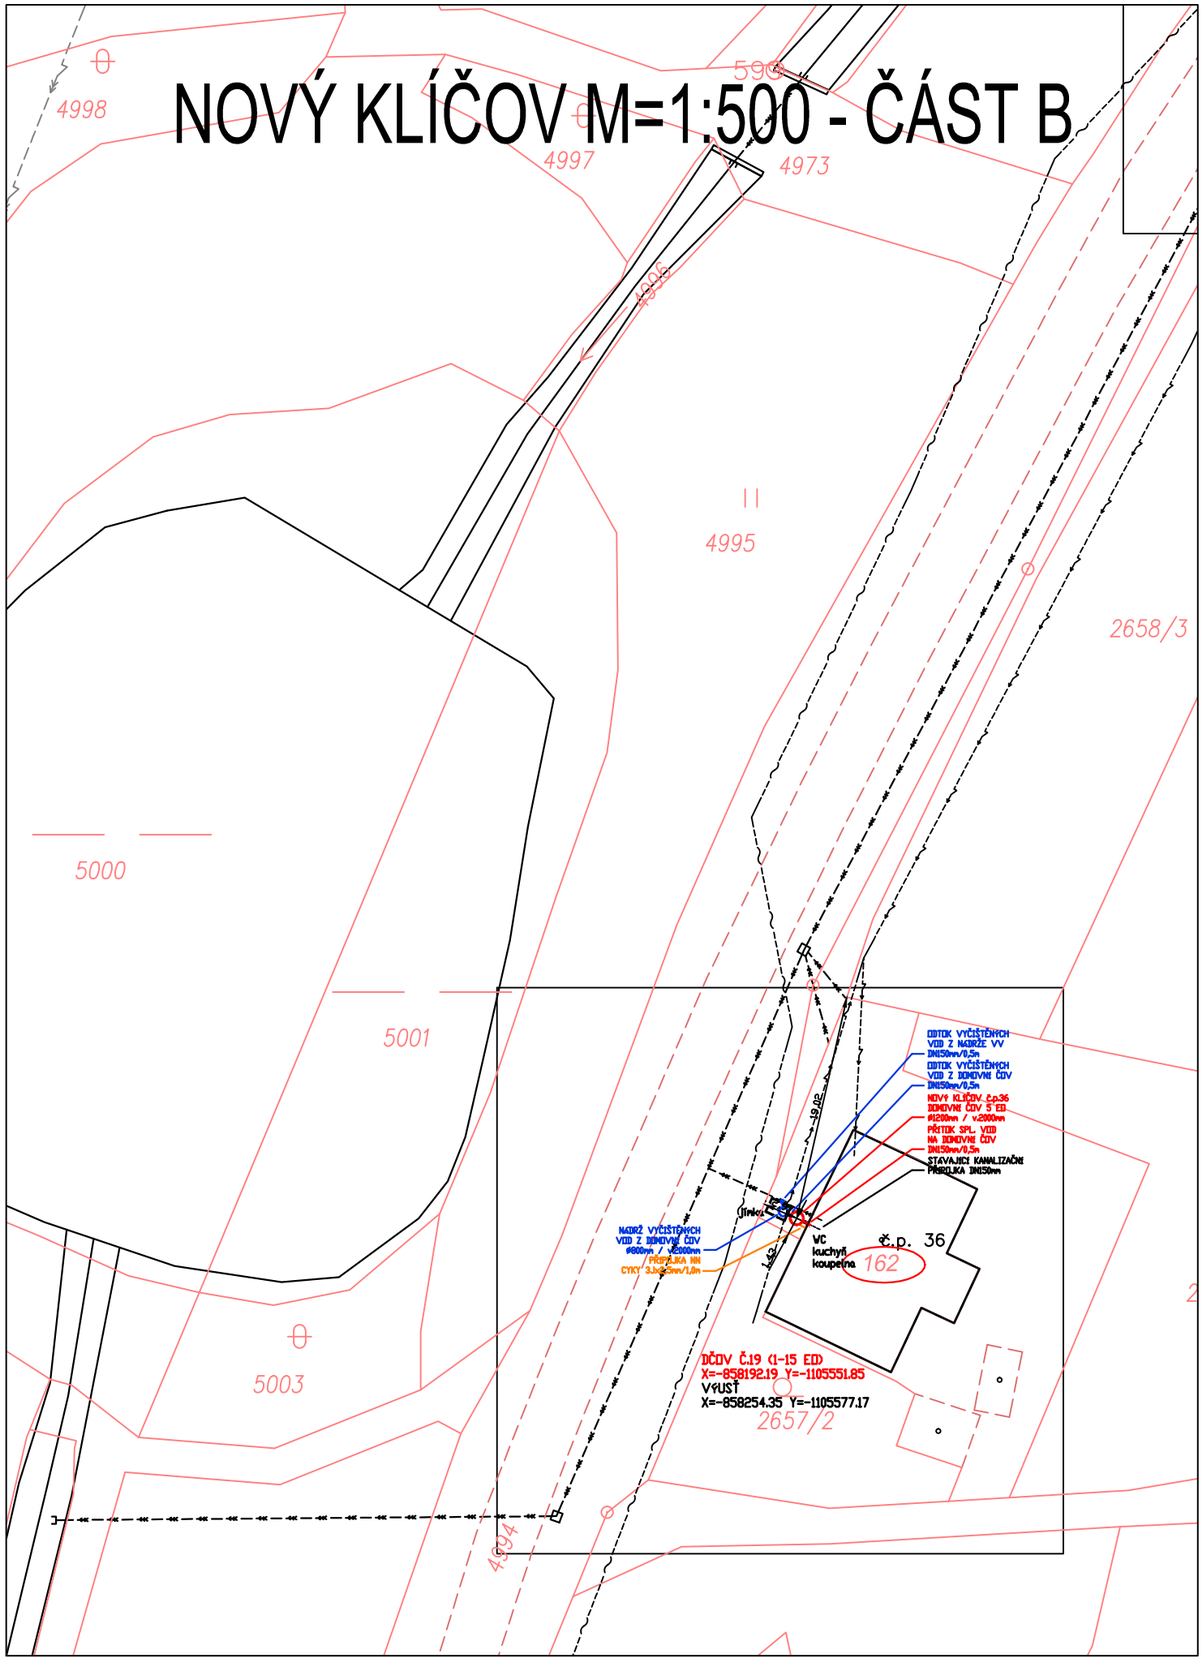


NAVRŽENÉ DČOV

DČOV 1-15 EO ... pořadové číslo ... (22 ks)

DČOV 16-50 EO ... pořadové číslo ... (0 ks)

NAVRŽENÉ SÍTĚ

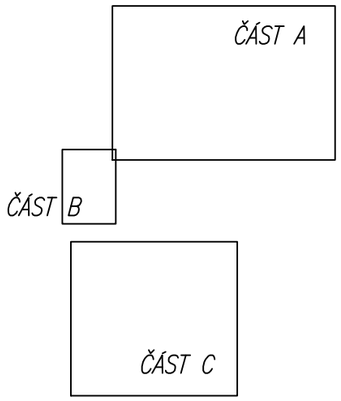*jednotná kanalizace*

HRANICE PLOCH

*hranice katastrálního území*

*hranice parcel*

*slučky KN*

838/2 *čísla parcel – pozemky*

st.41 *čísla parcel – stavby*

č.p. 1 *číslo popisné*

STÁVAJÍCÍ SÍTĚ

*splašková kanalizace*

*dešťová kanalizace*

*jednotná kanalizace*

*vodovod*

*STL plynovod*

*vedení NN – nadzemní*

*vedení VN – nadzemní*

*kabel sdělovací místní, dálkový*

*veřejné osvětlení*

POZNÁMKA

478,00 - 514,00 m.n.m.

Souřadnicový systém JSTK, výškový systém B.p.v. Trasy inženýrských sítí jsou zakresleny orientačně dle údajů poskytnutých jejich správci, přesnou polohu je nutno před zahájením výkopových prací vytyčit. Při neznámém výškovém uložení inženýrské sítě je předpokládáno uložení dle ČSN 73 6005.

| | |
|---|---|
| INVESTOR<br>Obec Mrákov, Mrákov 105, 345 01 Mrákov<br>tel: +420 379 788 235, e-mail: obec@mrakov.cz | IČ<br>00253618 |
| PROJEKTANT<br>Ing. Luděk Chromík, M. Kudeříkové 2672/30, 669 02 Znojmo<br>tel: +420 724 302 667, e-mail: ludek.chromik@centrum.cz | IČ<br>02315904 |
| AUTORIZOVANÁ OSOBA | Č.A. |

| | | |
|---|---|---|
| NÁZEV PROJEKTU<br>OBEC MRÁKOV, MÍSTNÍ ČÁST NOVÝ KLÍČOV<br>SOUSTAVA SYSTÉMOVÝCH DOMOVNÍCH ČOV | MÍSTO<br>Mrákov - Nový Klíčov<br>K.Ú.<br>Klíčov u Mrákova | |
| STUPEŇ PD<br>DOKUMENTACE PRO PROVEDENÍ STAVBY | Č.ZAKÁZKY<br>202314<br>DATUM<br>1.7.2025 | |
| OBJEKT<br>C. SITUAČNÍ VÝKRESY | REVIZE<br>0.0<br>MĚŘÍTKO<br>1:500 | |
| NÁZEV VÝKRESU<br>SITUACE STAVBY<br>NOVÝ KLÍČOV - ČÁST B | Č.VÝKRESU<br>C.4.2 | Č.PARÉ<br>1 |