



Hladina HPV -2,5 m

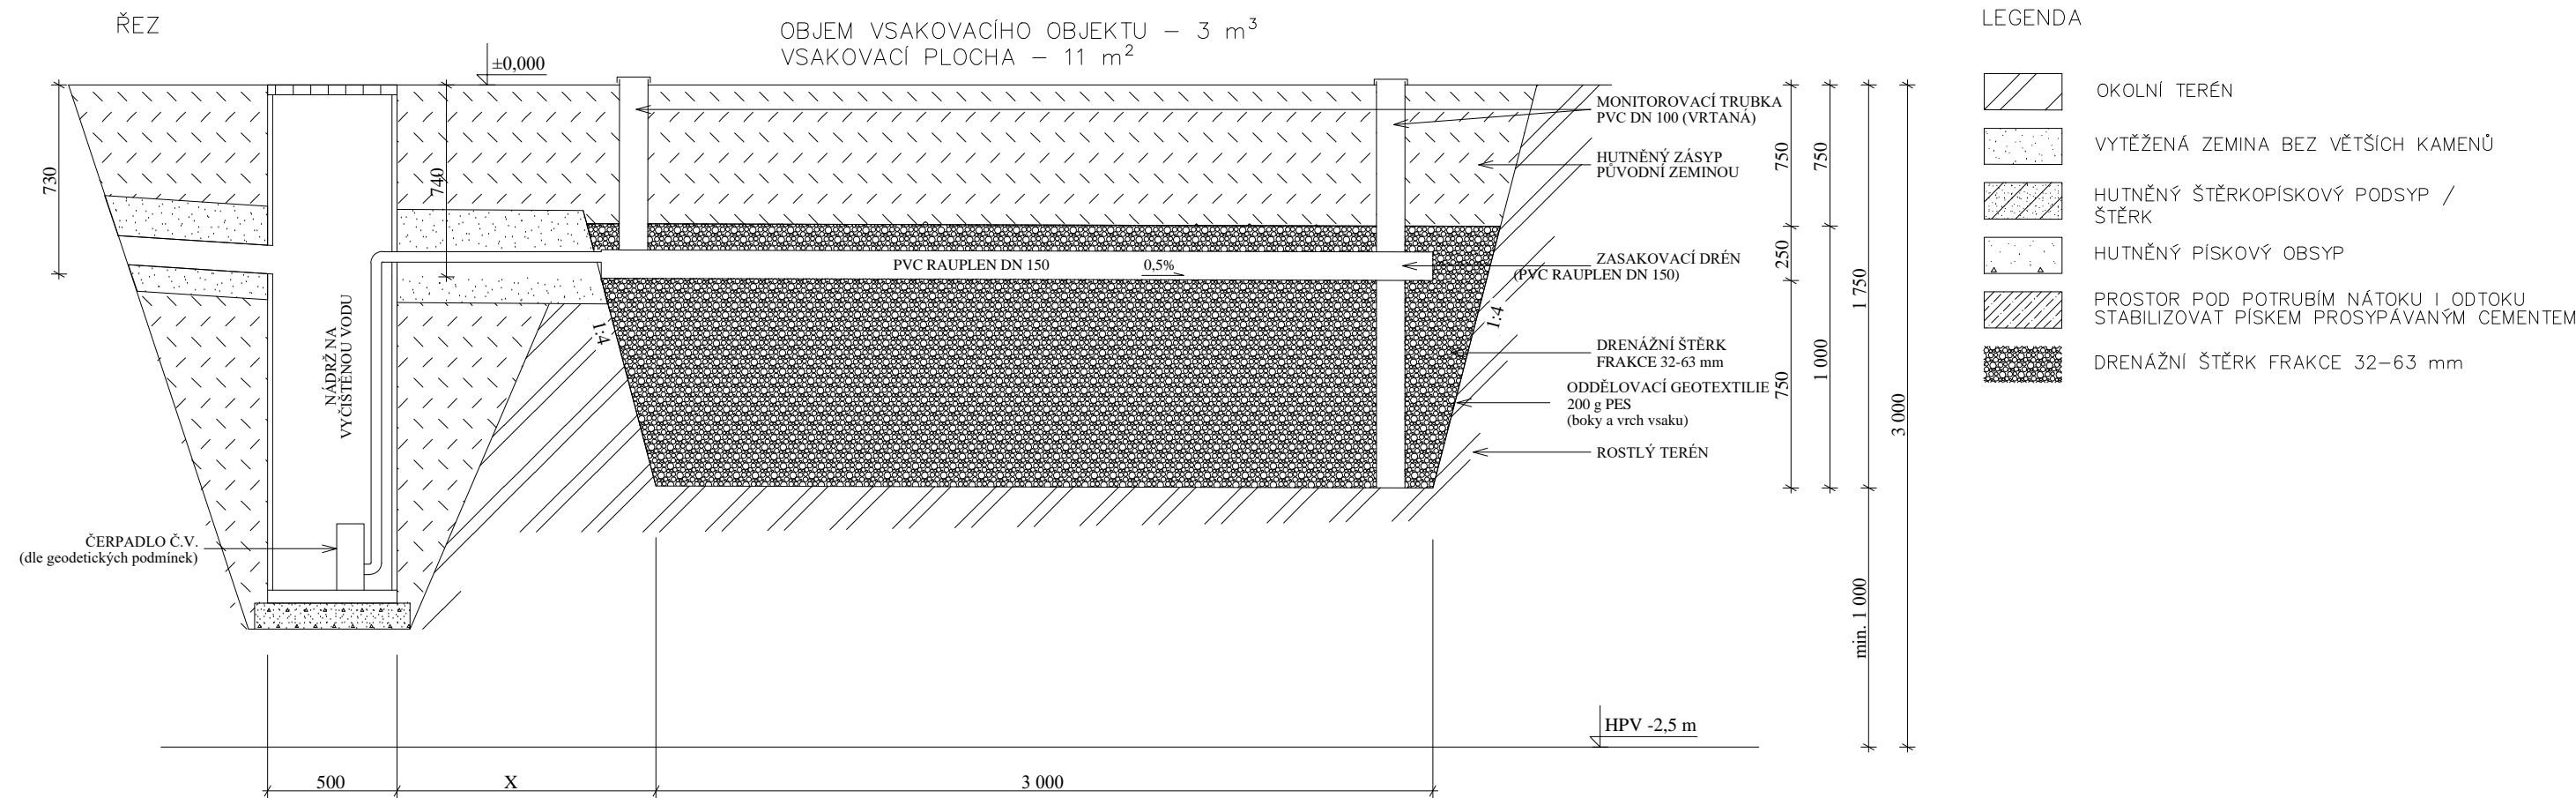

PŮDORYS

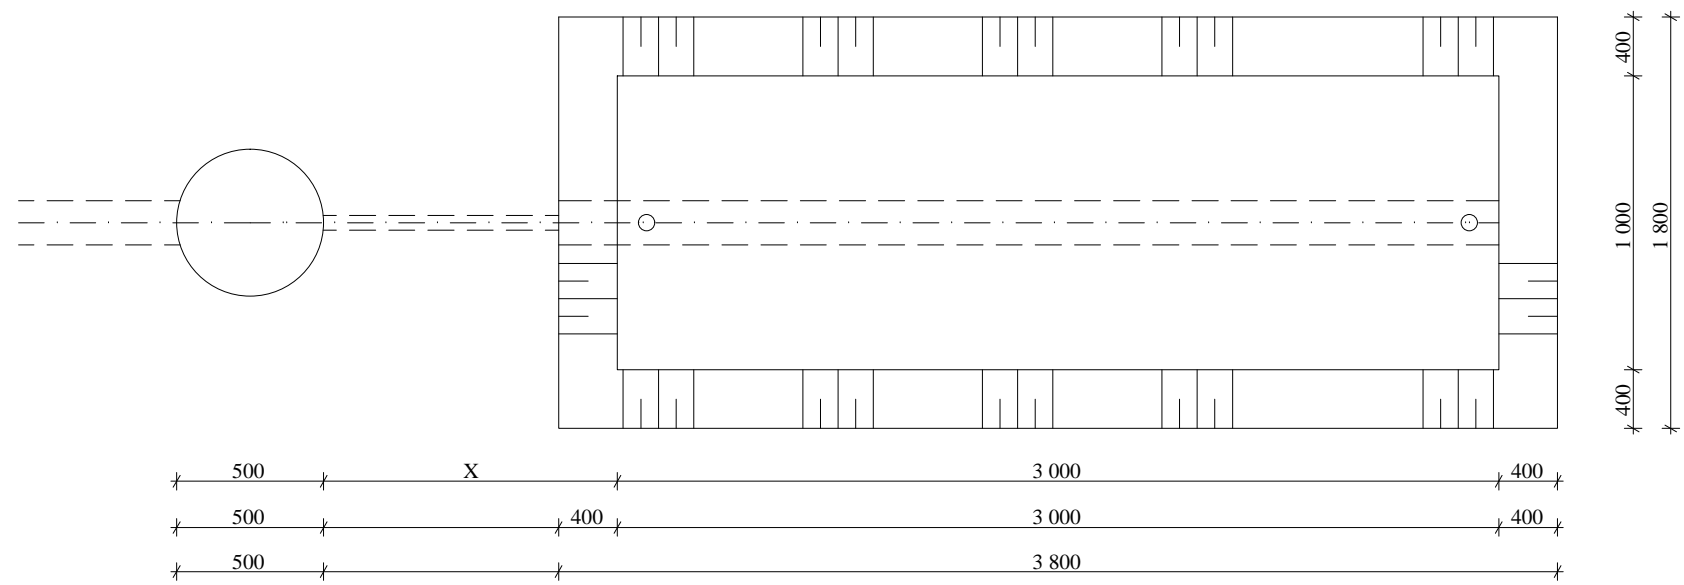

POZNÁMKA	
Souřadnicový systém JSTK, výškový systém B.p.v. Trasy inženýrských sítí jsou zakresleny orientačně dle údajů poskytnutých jejich správci, přesnou polohu je nutno před zahájením výkopových prací vylýčit. Při neznámém výškovém uložení inženýrské sítě je předpokládáno uložení dle ČSN 73 6005.	
INVESTOR	Obec Mrákov, Mrákov 105, 345 01 Mrákov tel: +420 379 788 235, e-mail: obec@mrakov.cz
PROJEKTANT	Ing. Luděk Chromík, M. Kudeřkové 2672/30, 669 02 Znojmo tel: +420 724 302 667, e-mail: ludek.chromik@centrum.cz
AUTORIZOVANÁ OSOBA	
IČ	00253618
IČ	02315904
Č.A.	

±0,000 - 462,00 m.n.m.	
NÁZEV PROJEKTU	MÍSTO
MRÁKOV, MÍSTNÍ Č. NOVÝ KLÍČOV, MLÝNEČEK, SMOLOV	Mrákov, místní část
SOUSTAVA SYSTÉMOVÝCH DOMOVNÍCH ČOV	K.Ú. Klíčov u Mrákova Smolov u Domažlic
STUPĚŇ PD	Č.ZAKÁZKY
	202314
DOKUMENTACE PRO PROVEDENÍ STAVBY	
OBJEKT	DATUM
	1.7.2025
	REVIZE
	0.0
	MĚŘITKO
	-
NÁZEV VÝKRESU	Č.VÝKRESU
	Č.PARÉ
	C.10.1
	1