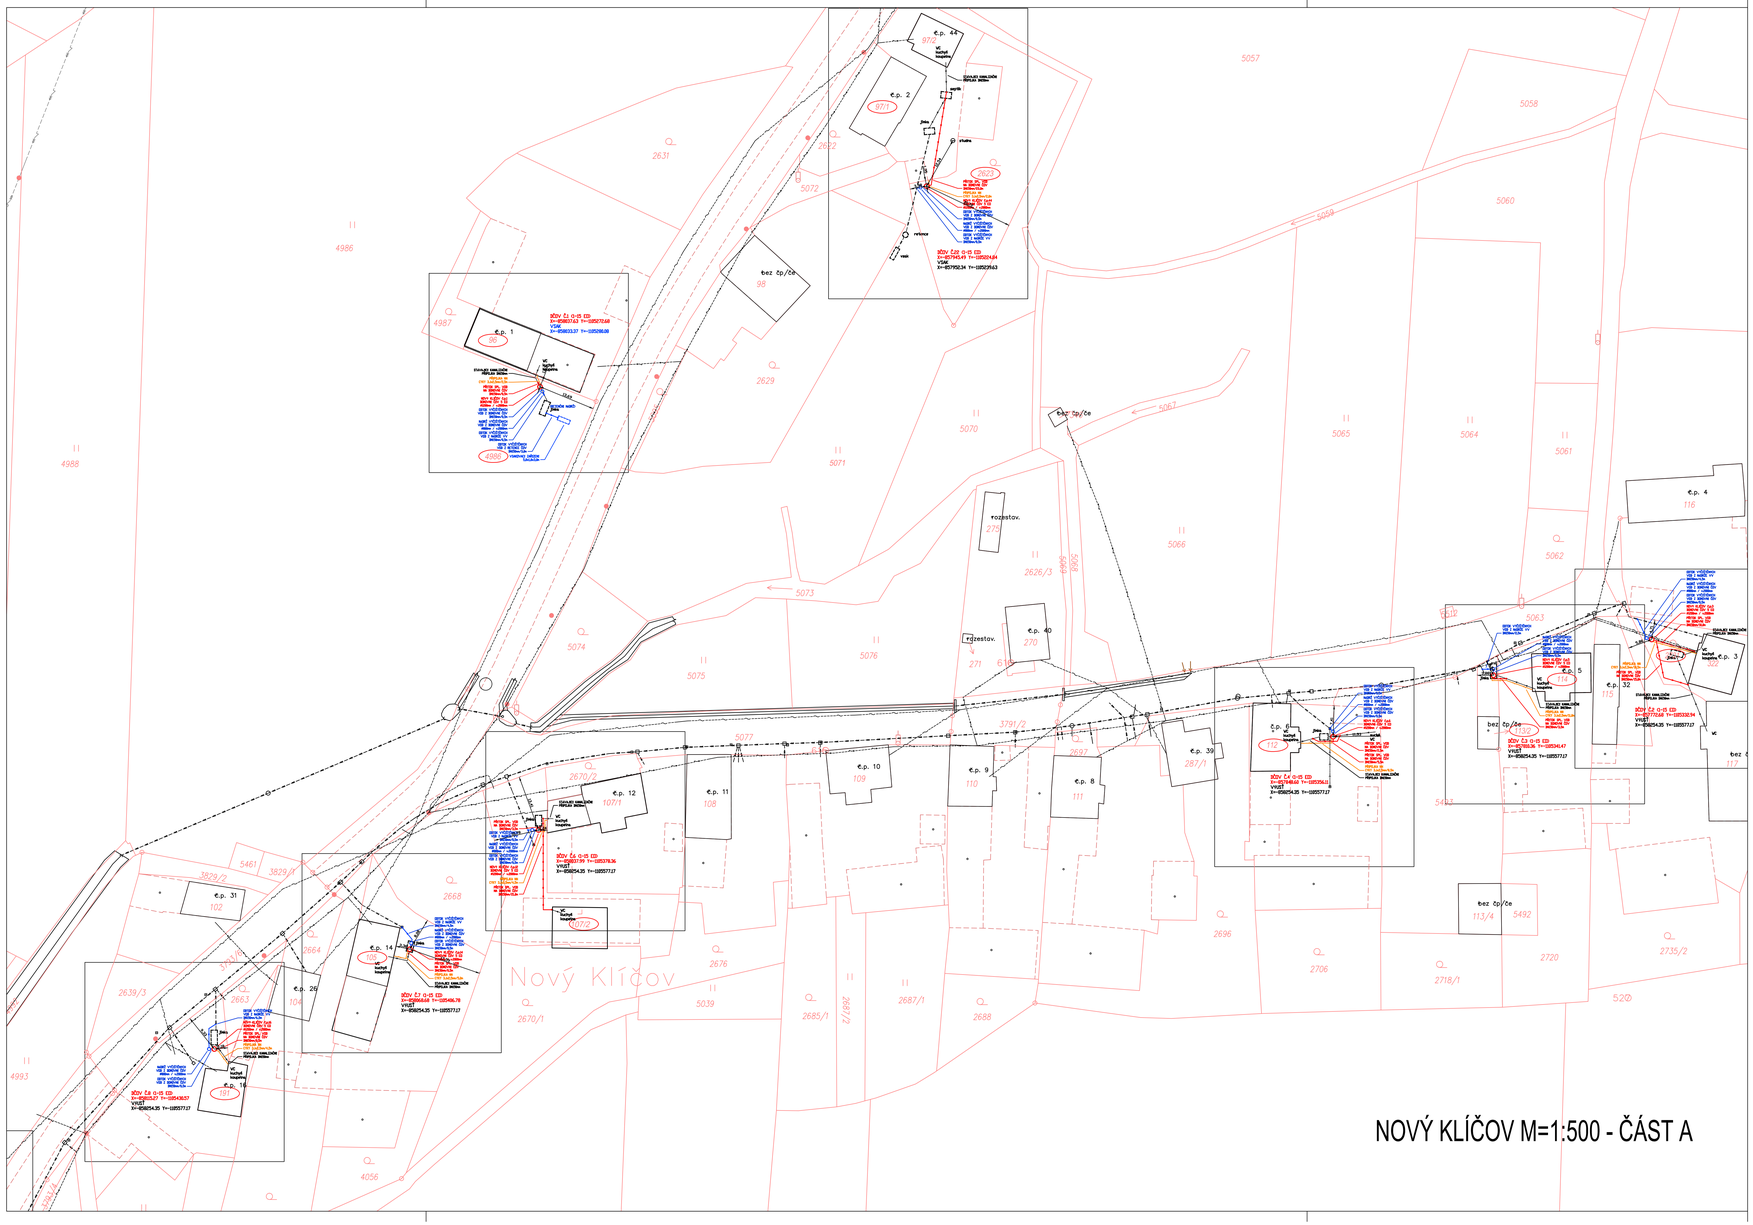

SOUHLAS S UMÍSTĚNÍM STAVBY SOUSTAVY DOMOVNÍCH ČOV

č.	č.p./č.ev.	Vlastník budovy	Parc. č.	objekt	Datum narození	ČOV (EO)	Souhlasím s umístěním dČOV
1	Nový Klíčov 1	Altmanová Anna, Chrastavice 39, 34401 Domažlice Růžek Jiří, Starý Klíčov 117, 34501 Mrákov Růžková Jana, Starý Klíčov 7, 34501 Mrákov Škardová Marie, Jindřichova 211, 34401 Domažlice	st. 96 k.ú. Klíčov u Mrákova	rodinný dům	12.02.1957 18.1.1962 25.1.1974 21.11.1959	5	
2	Nový Klíčov 3	Mleziva Josef a Mleziová Marie, Nový Klíčov 3, 34401 Mrákov	st. 322 k.ú. Klíčov u Mrákova	rodinný dům	19.9.1957 11.11.1959	5	
3	Nový Klíčov 5	Vozár Pavel, Nový Klíčov 5, 34401 Mrákov Vozárová Anna, Nový Klíčov 5, 34401 Mrákov	st. 114 k.ú. Klíčov u Mrákova	rodinný dům	15.7.1965 25.1.1968	5	
4	Nový Klíčov 6	Forst Josef, Nový Klíčov 6, 34401 Mrákov	st. 112 k.ú. Klíčov u Mrákova	rodinný dům	21.02.1961	5	
5	Nový Klíčov 7	Kubalík Miroslav, Nový Klíčov 7, 34401 Mrákov	st. 118 k.ú. Klíčov u Mrákova	rodinný dům	15.05.1982	5	
6	Nový Klíčov 12	Skládalová Marcela, Nový Klíčov 12, 34401 Mrákov	st. 107/1 k.ú. Klíčov u Mrákova	rodinný dům	03.12.1962	5	
7	Nový Klíčov 14	Tichý Tomáš a Tichá Helena, Nový Klíčov 14, 34401 Mrákov	st. 105 k.ú. Klíčov u Mrákova	rodinný dům	21.10.1950 29.9.1949	5	
8	Nový Klíčov 16	Svobodová Alžběta, Nový Klíčov 16, 34401 Mrákov	st. 191 k.ú. Klíčov u Mrákova	rodinný dům	28.09.1972	5	
9	Nový Klíčov 17	Randa Jan, Nový Klíčov 17, 34401 Mrákov Randová Anna Mgr., Nový Klíčov 17, 34401 Mrákov	st. 123/1 k.ú. Klíčov u Mrákova	rodinný dům	28.1.1952 27.5.1954	8	
10	Nový Klíčov 19	Vozár Petr, Nový Klíčov 19, 34401 Mrákov	st. 119 k.ú. Klíčov u Mrákova	rodinný dům	10.04.1977	8	
11	Nový Klíčov 22	Rejt Václav, Nový Klíčov 22, 34401 Mrákov	st. 124/3 k.ú. Klíčov u Mrákova	rodinný dům	08.05.1953	5	
12	Nový Klíčov 23	Kvídíková Zdeňka, Nový Klíčov 23, 34401 Mrákov Rada Karel, Nový Klíčov 23, 34401 Mrákov	st. 127/3 k.ú. Klíčov u Mrákova	rodinný dům	2.2.1977 14.2.1972	8	
13	Nový Klíčov 24	Köppl Zdeněk, Nový Klíčov 24, 34401 Mrákov	st. 157/2 k.ú. Klíčov u Mrákova	rodinný dům	12.08.1970	8	
14	Nový Klíčov 25	Vajchart Jiří a Vajchartová Marie, Nový Klíčov 25, 34401 Mrákov	st. 125 k.ú. Klíčov u Mrákova	rodinný dům	8.10.1952 20.5.1958	8	
15	Nový Klíčov 28	Obec Mrákov, Mrákov 105, 34501 Mrákov	st. 279 k.ú. Klíčov u Mrákova	stavba občanského vybavení	IČ 00253618	5	
16	Nový Klíčov 29	Groeslová Marie, Mrákov 113, 34501 Mrákov Hrbáčková Marie, Mánesova 528, 344 01 Domažlice Jirovcová Anna, Mrákov 30, 34501 Mrákov Ing. Jirovec Ludvík, Máchova 1221/6, 301 00 Plzeň Marie, Elišky Krásnohorské 39, 34401 Domažlice Nový Klíčov 3, 34401 Mrákov Mgr. Mleziva Milan, Nevolice 61, 34401 Domažlice Mleziva Tomáš, Hájkova 431, 34401 Domažlice Mleziva Václav, Bílžejov 120, 34545 Bílžejov Ing. Tichá Kovalíková Anna, Jiráskova 136, 344 01 Domažlice	st. 126 k.ú. Klíčov u Mrákova	rodinný dům	viz příloha	5	
17	Nový Klíčov 30	Klas Jan a Klasová Miloš, Kunešova 502, Týnské Předměstí, 34401 Domažlice	st. 144 k.ú. Klíčov u Mrákova	rodinný dům	23.12.1953 16.3.1956	5	
18	Nový Klíčov 33	Küstka Slavomír, Nový Klíčov 33, 34401 Mrákov Küstková Naděžda, Nový Klíčov 33, 34401 Mrákov	st. 145 k.ú. Klíčov u Mrákova	rodinný dům	15.12.1977 1.5.1978	8	
19	Nový Klíčov 36	Stodolová Marie, Nový Klíčov 36, 34401 Mrákov	st. 162 k.ú. Klíčov u Mrákova	rodinný dům	08.09.1941	5	
20	Nový Klíčov 38	Streckerová Marie, Nový Klíčov 38, 34401 Mrákov	st. 121 k.ú. Klíčov u Mrákova	rodinný dům	04.09.1955	10	
21	Nový Klíčov 42	Köppl Petr, Nový Klíčov 42, 34401 Mrákov	st. 297 k.ú. Klíčov u Mrákova	rodinný dům	09.07.1973	5	
22	Nový Klíčov 44	Rada Josef, Nový Klíčov 44, 34401 Mrákov	st. 97/2 k.ú. Klíčov u Mrákova	rodinný dům	22.03.1973	5	

SCHÉMA KLADENÍ MAPOVÝCH LISTŮ

NAVRŽENÉ DČOV

DČOV 1-15 EO ... pořadové číslo ... (22 ks)

DČOV 16-50 EO ... pořadové číslo ... (0 ks)

NAVRŽENÉ SÍTĚ

jednotná kanalizace

HRANICE PLOCH

hranice katastrálního území
hranice parcel
služby KN
číslo parcel – pozemky
číslo parcel – stavby
číslo popisné

STÁVAJÍCÍ SÍTĚ

splašková kanalizace
dešťová kanalizace
jednotná kanalizace
vodovod
STL plynovod
vedení NN – nadzemní
vedení VN – nadzemní
kabel sdělovací místní, dálkový
veřejné osvětlení

POZNÁMKA

Souřadnicový systém JTSK, výškový systém Bpv. Trasy stávajících sítí jsou zákresem orientační dle údajů poskytnutých jejich správci, přesnou polohu je nutno před zahájením výkopových prací ověřit. Při nezjištění případných skutečností stávajících sítí je předpokládáno založení dle ČSN 73 6005.

MĚŘÍTKO	1:500
KÓTY	v Bpv
VÝŠKOVÝ SYSTÉM	Bpv
SOUŘADNICOVÝ SYSTÉM	S-JTSK

478.00 - 514.00 m.n.m.

STUPEŇ PD	DOKUMENTACE PRO PROVEDENÍ STAVBY
OBJEKT	C. SITUAČNÍ VÝKRESY
NÁZEV VÝKRESU	SITUACE STAVBY NOVÝ KLÍČOV - ČÁST A

NÁZEV PROJEKTU	OBEC MRÁKOV, MÍSTNÍ ČÁST NOVÝ KLÍČOV SOUSTAVA SYSTÉMOVÝCH DOMOVNÍCH ČOV
K.Ú.	Klíčov u Mrákova
Č.ZAKÁZKY	202314
DATUM	1.7.2025
REVIZE	0.0
MĚŘÍTKO	1:500
Č.VÝKRESU	1
Č.HARÁ	C.4.1

MAJITEL	Obec Mrákov, Mrákov 105, 345 01 Mrákov tel: +420 379 788 235, e-mail: obec@mrakov.cz
IČ	00253618
PROJEKTANT	Ing. Ludvík Chromík, M. Kudeříkové 2672/30, 669 02 Znojmo tel: +420 724 302 667, e-mail: ludek.chromik@centrum.cz
IČ	02315906
AUTORIZOVANÁ OSOBA	ČA: