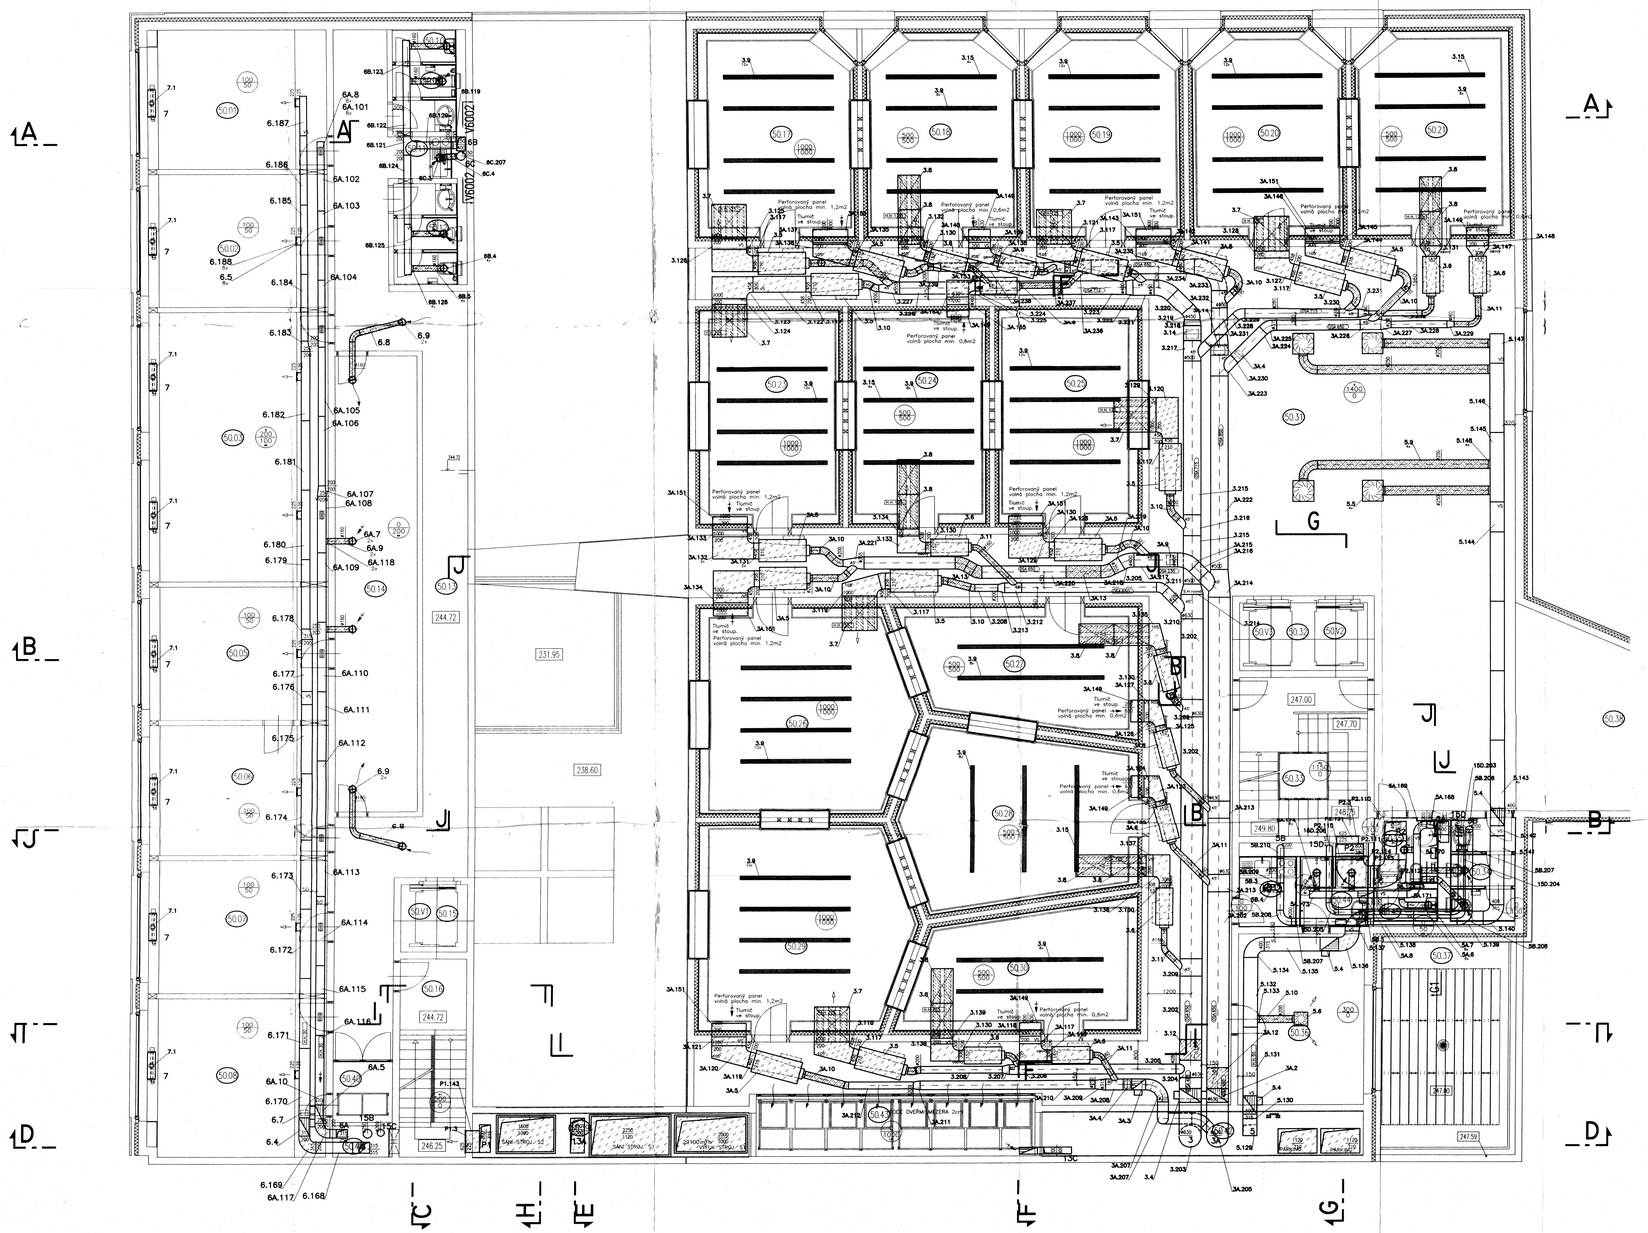

SCHEMATICKÝ ŘEZ REŽII

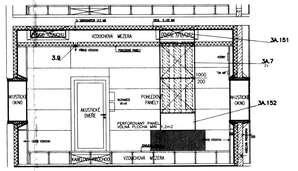

SCHEMATICKÝ ŘEZ STUDIEM

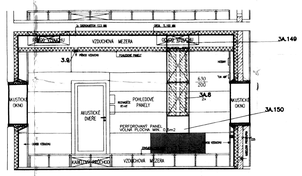

POZNÁMKY:

- PŘESNÉ UMÍSTĚNÍ DISTRIBUČNÍCH ELEMENTŮ VIZ PROJEKT INTERIÉRU
- ŘEZ V6002 VIZ VÝKRES 6.NP
- FANCOLY OSAZENY V PARAPETU, OPLÁŠTĚNÍ VČETNĚ MŘÍŽEK DODÁ STAVBA
- POTRUBÍ ZAVĚŠOVAT NA PRUŽNÉ ZÁVĚSY
- ODOLNOST POŽÁRNÍCH IZOLACÍ 30 MINUT P1, P2: 45 MINUT

LOCKNER PRAHA, s.r.o.
DOTČLO DNE:
2 lb -03- 1999
Bartolomějská 572/12, 140 00 Praha 4

ČESKÝ ROZHLAS

LEGENDA

- SPODNÍ HRANA POTRUBÍ POD STROPEM
- HORNÍ HRANA
- OSA POTRUBÍ POD STROPEM
- OHEBNÁ HADICE
- PROTIPOŽÁRNÍ IZOLACE
- VOLNÝ SPOJ
- MNOŽSTVÍ VZDUCHU PŘIVÁDĚNÉHO / ODVÁDĚNÉHO
- PŘÍVOD
- ODVOD
- PROTIPOŽÁRNÍ KLAPKA

AUTORSKÁ PRÁVA VYHRAZENA

VŠECHNY ROZMĚRY NUTNO OVĚŘIT ZAMĚŘENÍM NA STAVBĚ

± 0.000 = 231.950 m n.m. v.s. jaderský

INVESTOR	ČESKÝ ROZHLAS VINOHRADSKÁ 12, 120 99 PRAHA 2, NL VINOHRADY
HLAVNÍ PROJEKTANT	A.D.A.S. architekti na příkopě 12, 110 00 Praha 1, NL Jungmann, tel. 2420972
HLAVNÍ INŽENÝR PROJEKTU	Ing.arch. PETER JANÁČEK
PROJEKT	ATELIER DELTA s.r.o. PRAHA Na Příkopě 12, 110 00 Praha 1, tel. 2420972, fax 2420973 IČO: 601 93 174, DIČ: CZ 601 93 174
ZODPOVĚDNÝ PROJEKTANT	ING. MARTIN ŠKOLIK
VEDOUCÍ	ING. MARTIN ŠKOLIK

NOVOSTAVBA ČESKÉHO ROZHLASU

MÍSTO	VINOHRADY 12, PRAHA 2 - VINOHRADY
ČÁSTEČNÉ PROJEKTY	PROVÁDĚCÍ PROJEKT
ČÁST PROJEKTU	PS VZT VINOHRADSKÁ

PŮDORYS 5.NP

ČÍSLO VÝKRESU	MĚŘÍTKO	FORMÁT	DATUM
5V5	1:50	2xA4	SRPEN 1999