



KOMPLEXNÁ REKONŠTRUKCIA CIEST A SPEVNEŇNÝCH PLOCH


(rekonštrukcia živitenej vozovky na dlaždenú, výmena obrubníkov)

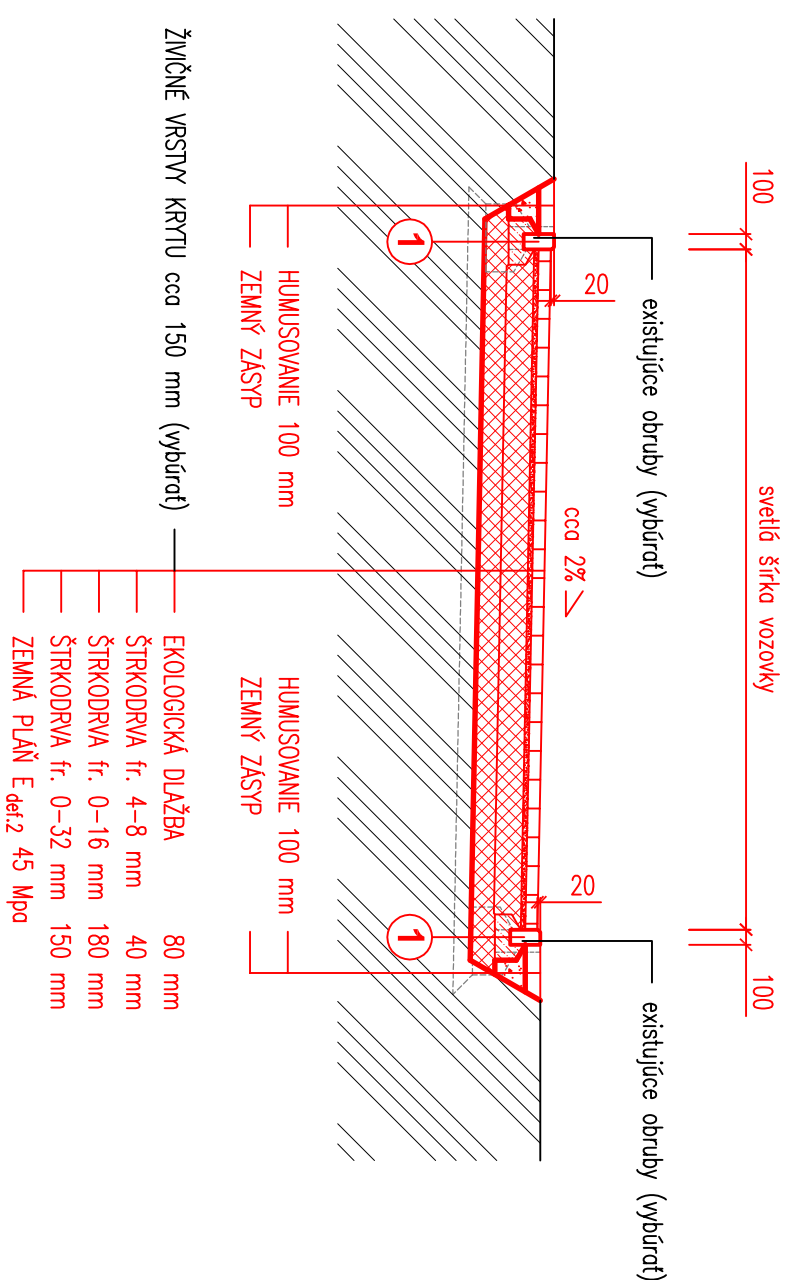


(úprava pozdĺž vstupného priečelia garáže)

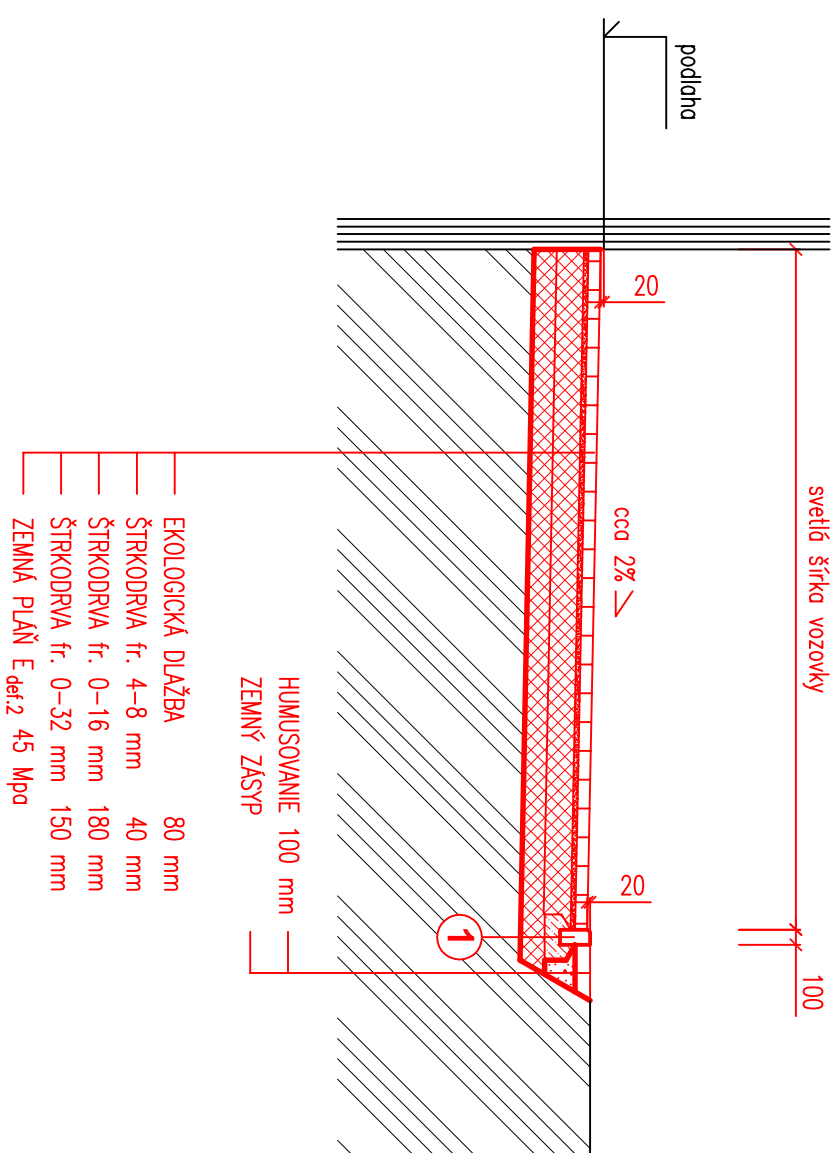


(rekonštrukcia betónovej vozovky na dlaždenú, výmena obrubníkov)

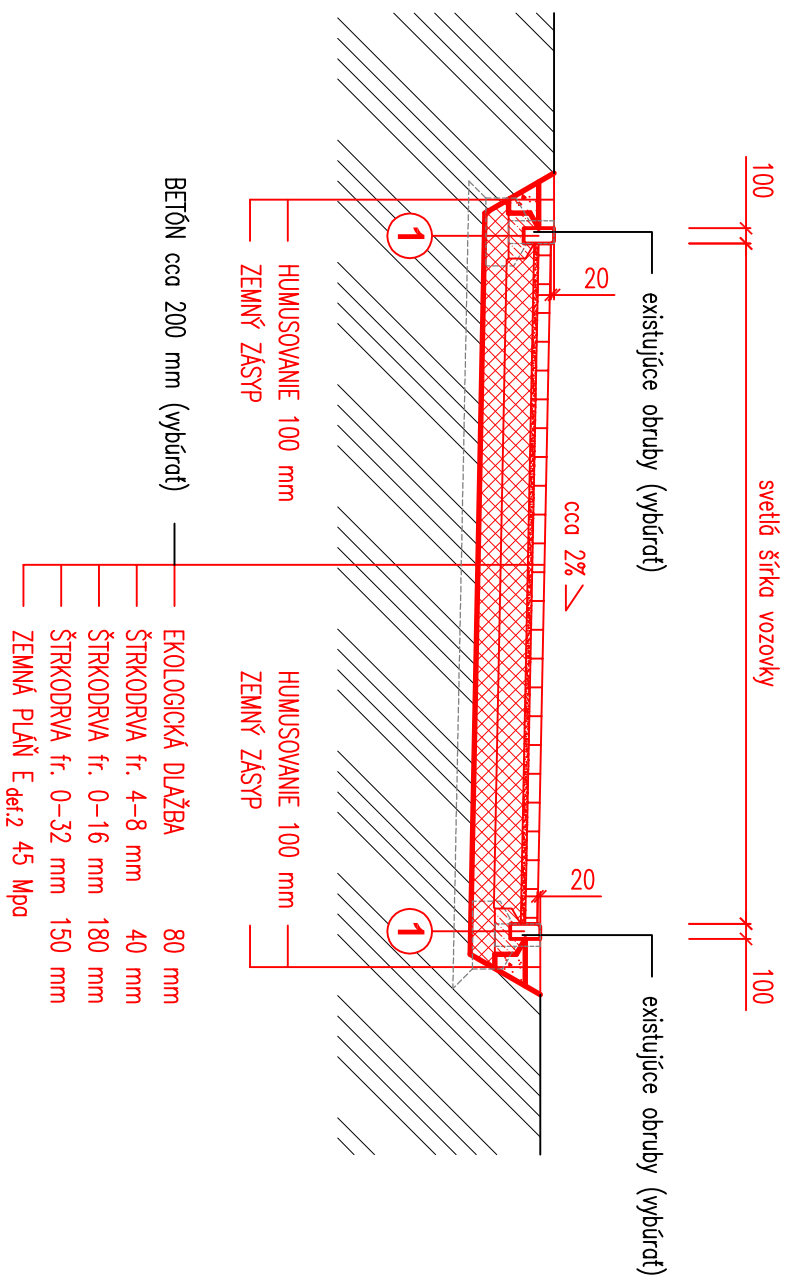

(rekonštrukcia betónovej vozovky na dlaždenú, výmena obrubníkov, novostavba parkovacieho pruhu)

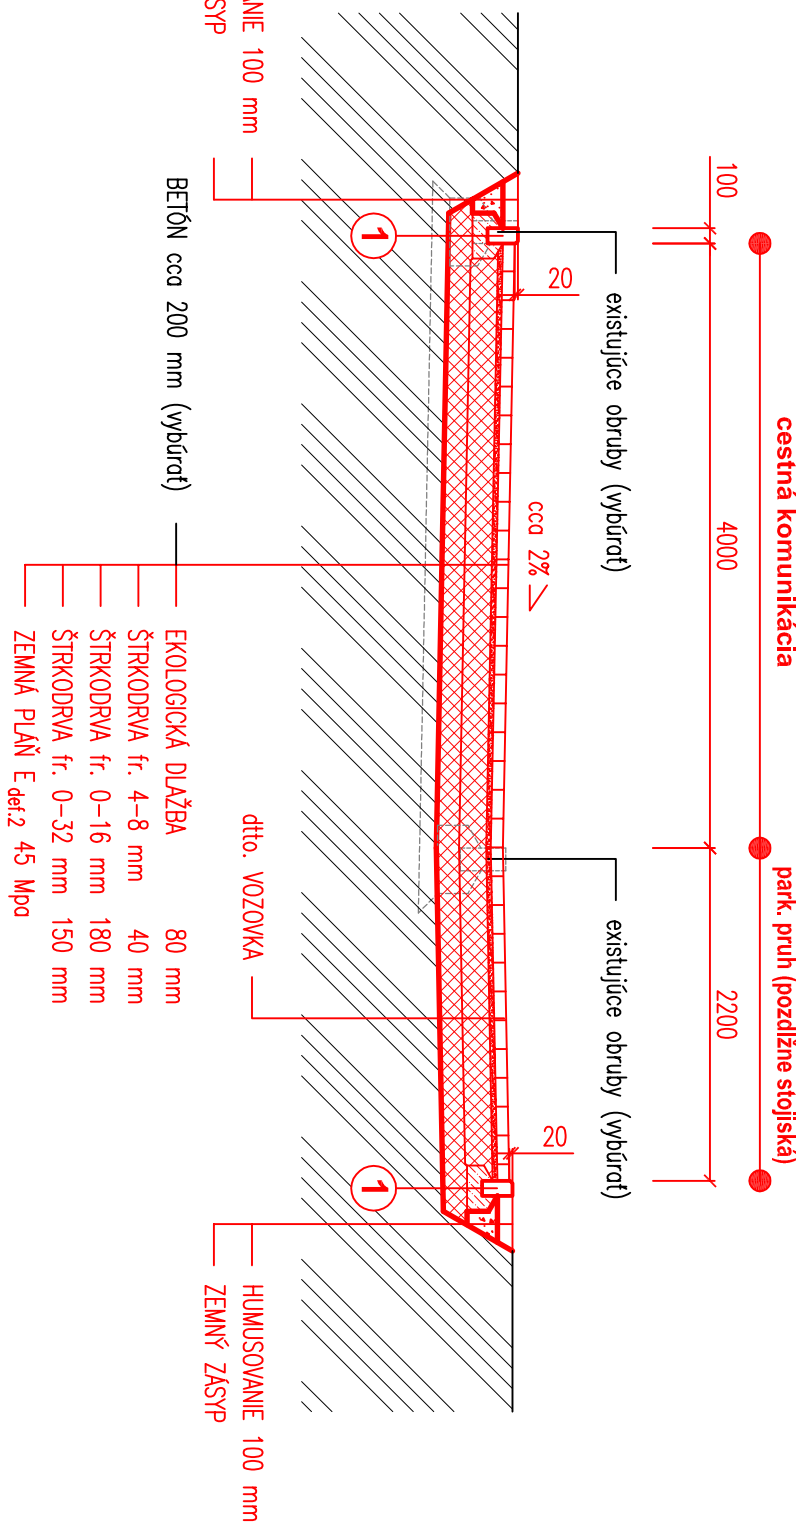

(rekonštrukcia štrkovej vozovky na dlaždenú, doplnenie obrubníkov)

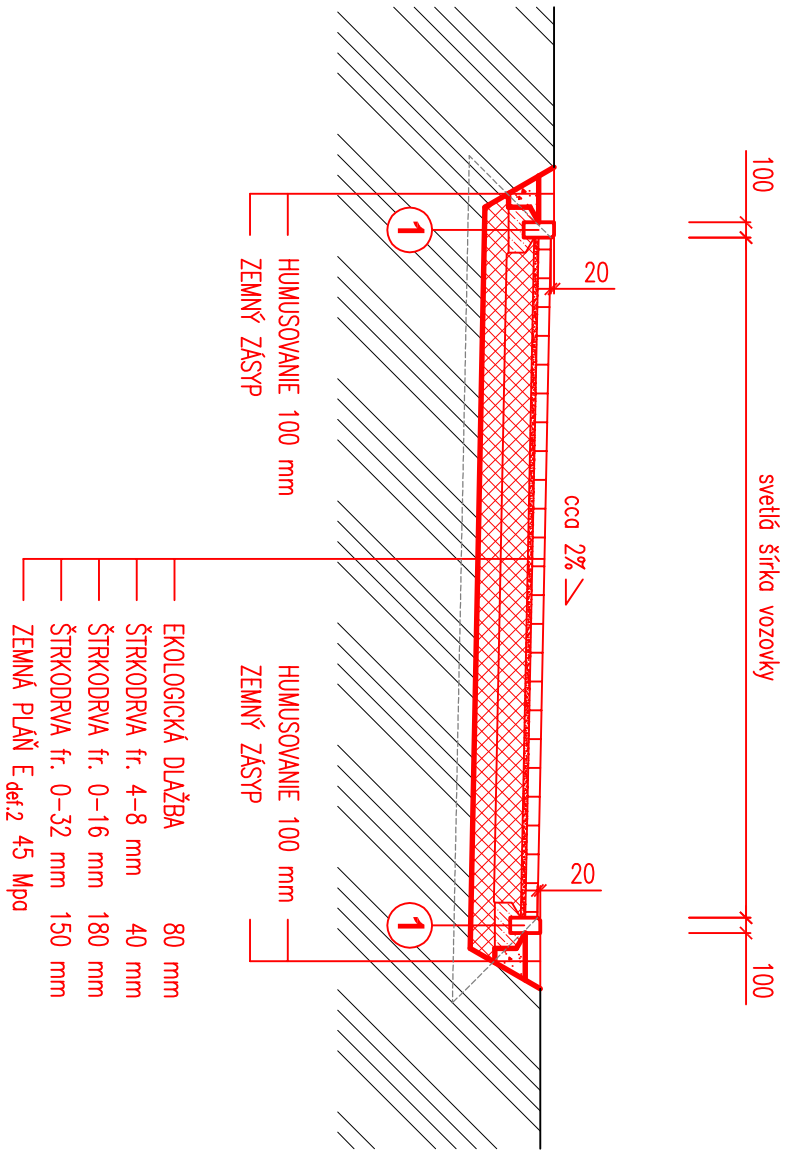

LEGENDA OBRUBNÍKOV:

① CESTNÝ OBRUBNÍK SO SKOSEM 15/15 mm 1000/200/100 mm

M = 1:50
CHARAKTERISTICKÉ PRIEČNE REZY
VÝKRES č. 3