



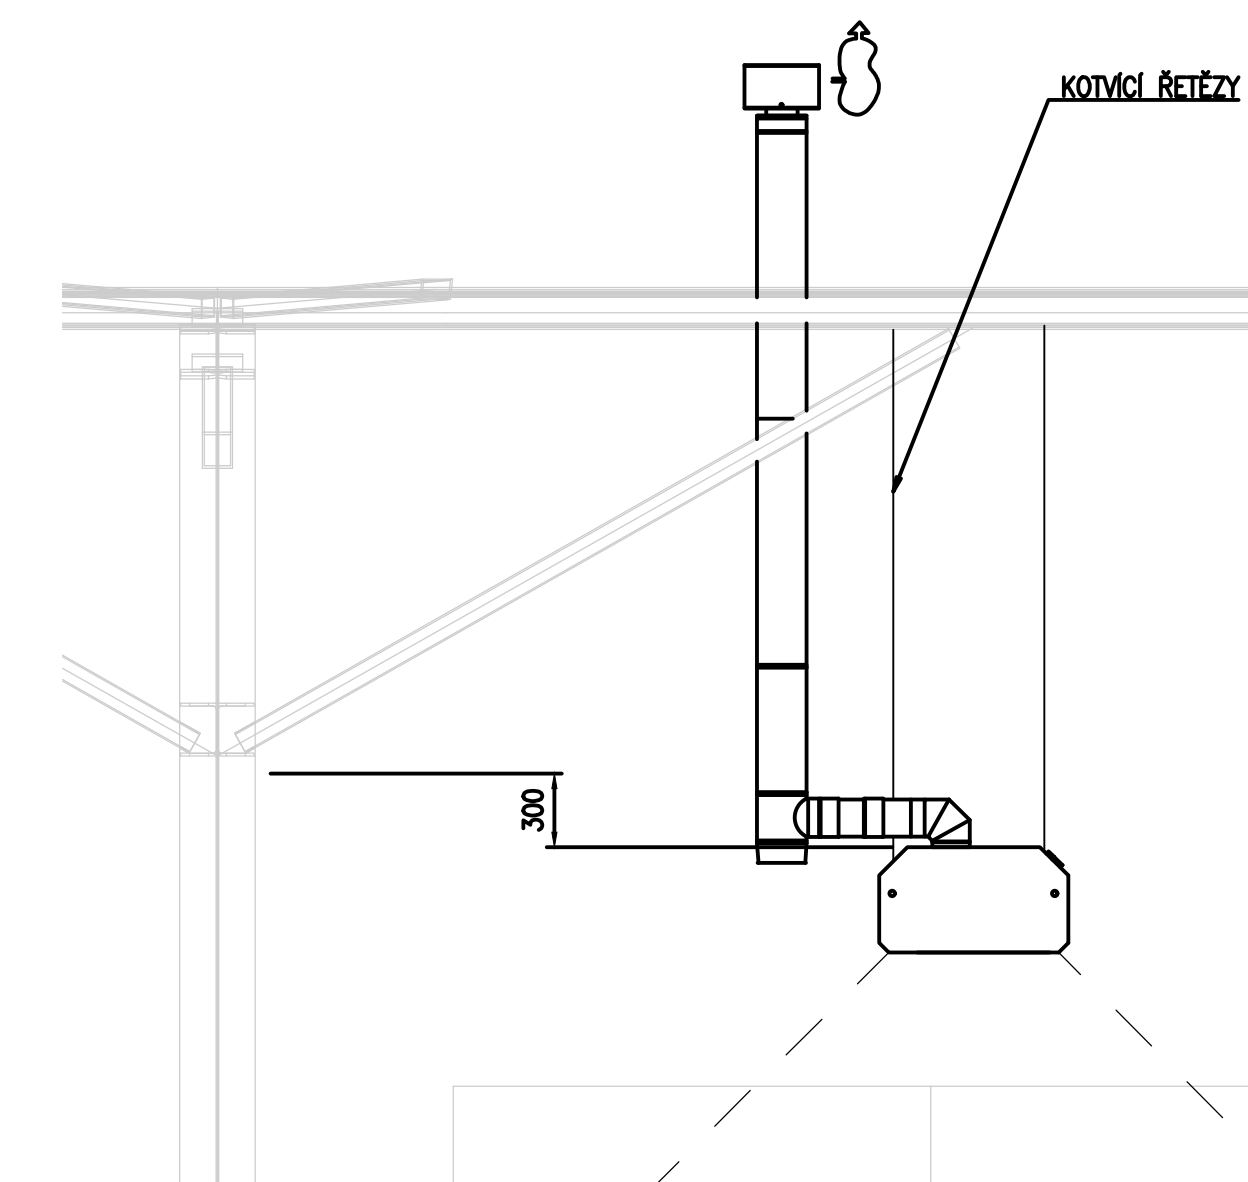

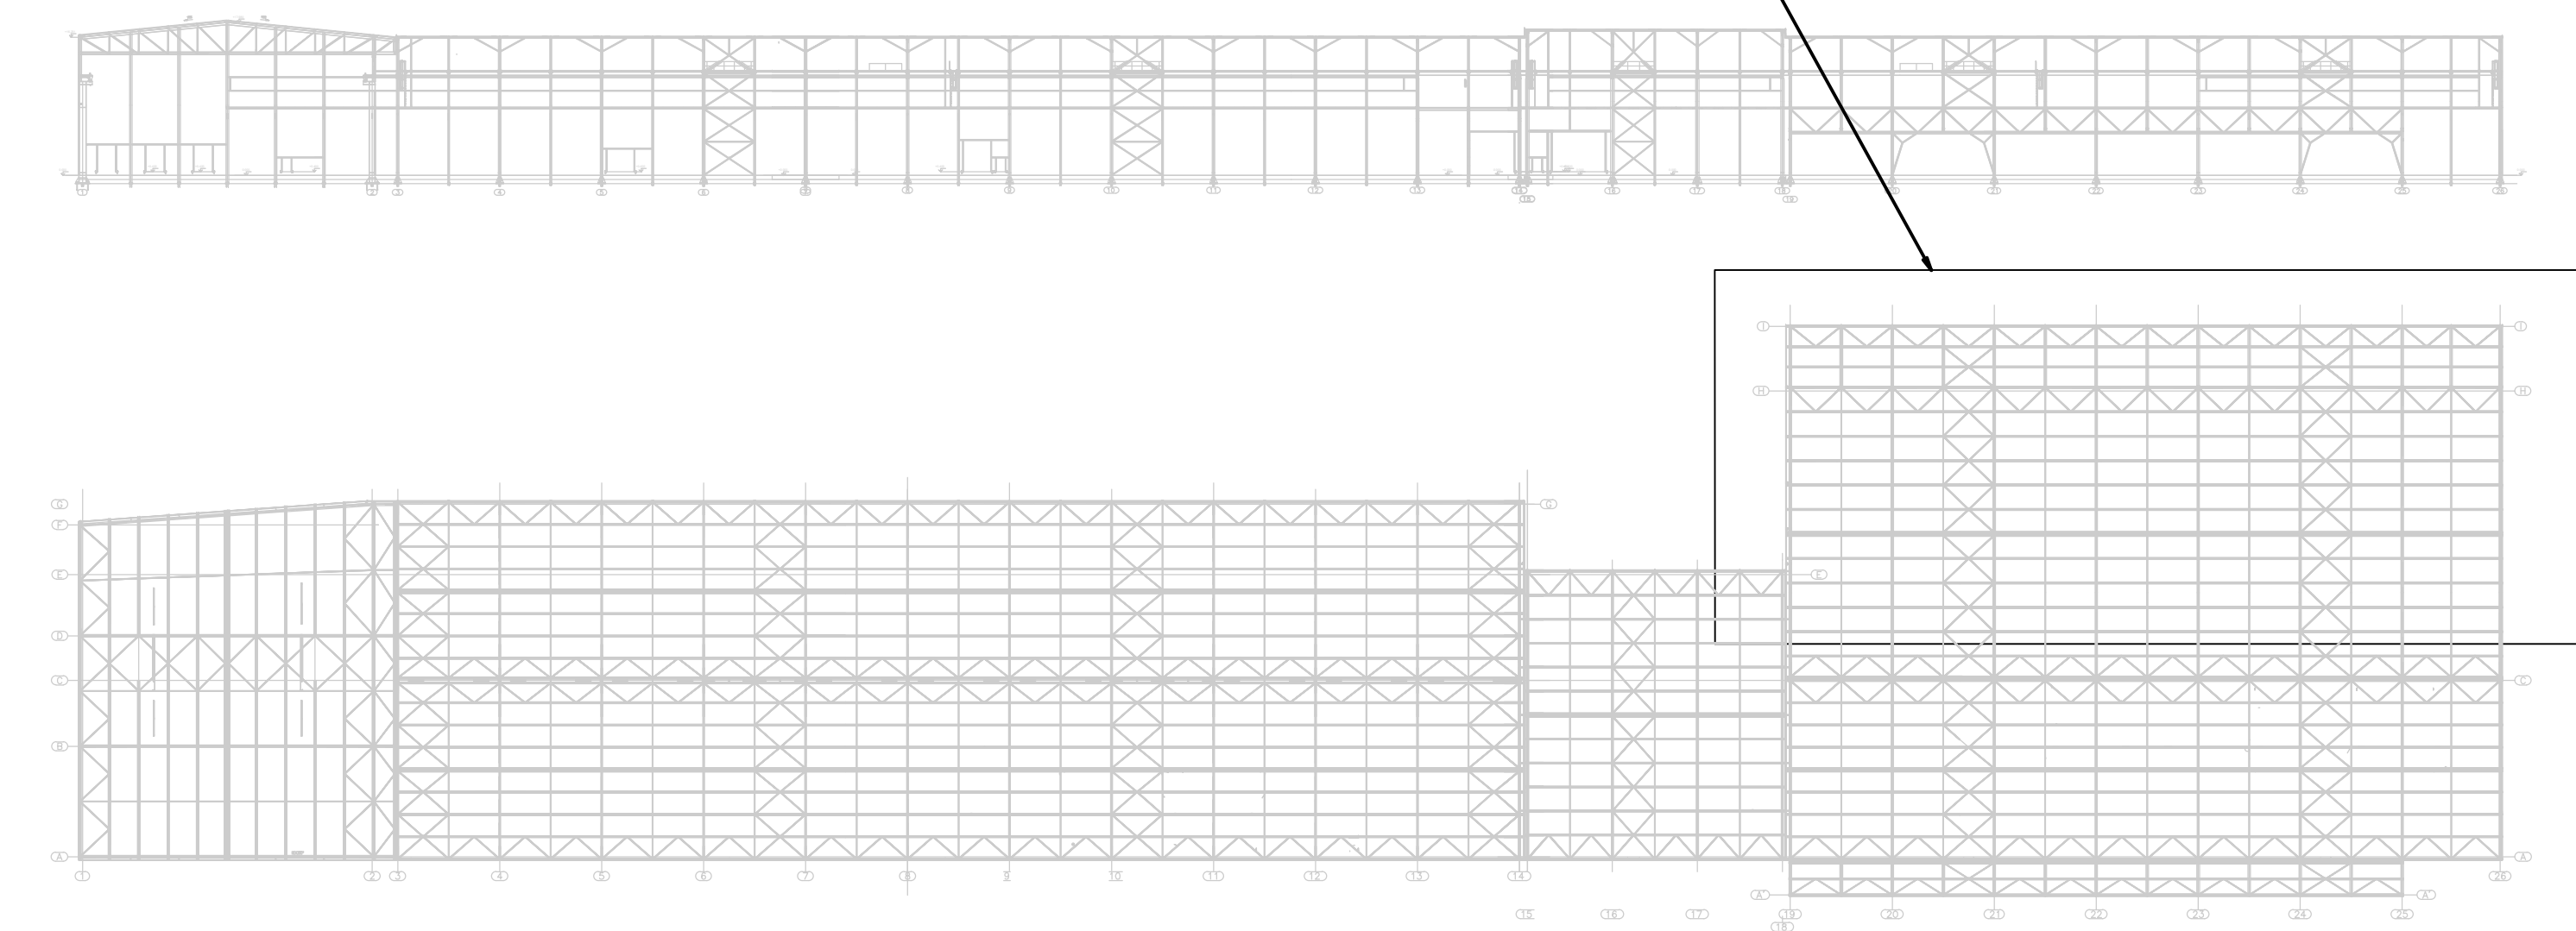

VÝKRES ZOBRAZUJE TUTO ČÁST HALY



VÝKRES NAVAŽUJE NA VÝKRESY Č. :
02-1-101491
04-1-101493
05-1-101494

$$\pm 0 \cong 525,600 \text{ m n.m.}$$

*DOKUMENTACE JE DUŠEVNÍM MAJETKEM FIRMY HUTNÍ PROJEKT Frýdek-Místek a.s. A NESMÍ BÝT POUŽITA BEZ JEJÍHO VĚDOMÍ

a) ZMĚNA		DATUM	PROVEDL	KONTROLA
VYPRACOVAL	ING. MARTIN KOČIÁN	  	 HUTNÍ PROJEKT FRYŠKÝ MÍSTEK a.s. DATUM 09/2025 ÚČEL ZADÁVACÍ DOKUMENTACE	
PROJEKTANT	ING. MARTIN KOČIÁN			
SCHVÁLIL	ING. LUCIE KRTKOVÁ			
KONTROLOVAL	ING. ROMAN BUDINSKÝ			
INVESTOR	AL INVEST Brilná, a.s.			
MÍSTO STAVBY	AL INVEST Brilná, a.s.			
STAVBA	ALFAGEN	Č. ZAK. 11542-003-002 ARCHIVNÍ ČÍSLO HP4-1-101492		
VYTÁPĚNÍ - ETAPA XVI		LISTŮ 1	POČET A4 12	
ROZLOŽENÍ PLYNOVÝCH ZÁŘIČŮ 2. ČÁST		MĚŘITKO 1:150, 1:X	POŘÁDOVÉ Č. 03	