


DISPOZICE – POHLED NA CELOU HALU

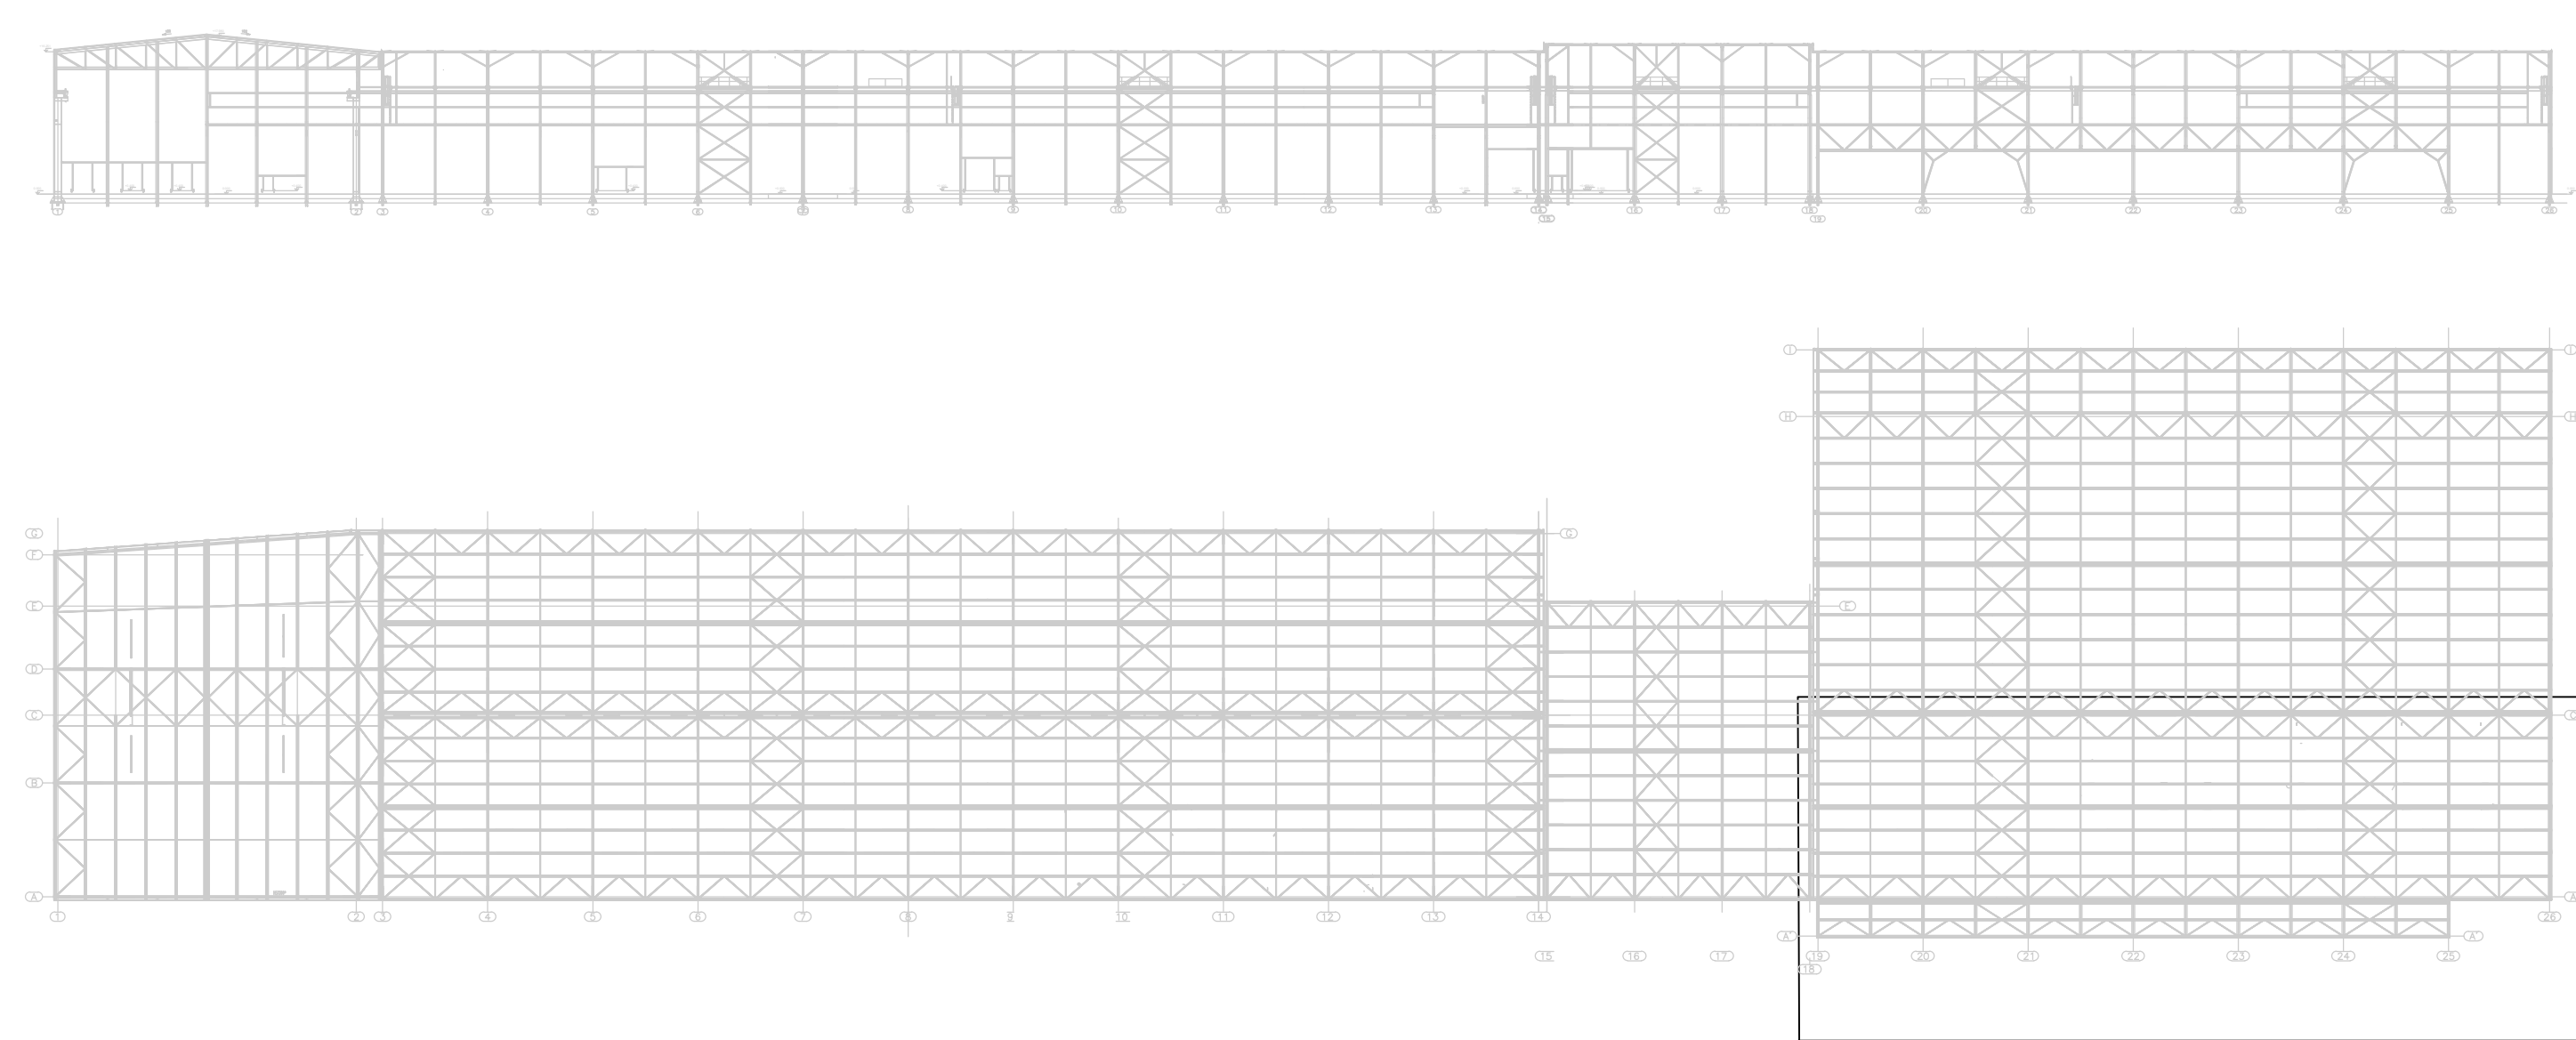

VÝKRES NAVAŽUJE NA VÝKRESY Č. :
02–1–101491
03–1–101492
05–1–101494

±0 \cong 525,600 m n.m.

"DOKUMENTACE JE DUŠEVNÍM MAJETKEM FIRMY HUTNÍ PROJEKT Frydek-Místek a.s. A NESMÍ BYT POUŽITA BEZ JEJÍHO VĚDOMÍ."

a)		DATUM	PROVEDL	KONTROLA
OZN.	ZMĚNA			
VYPRACOVAL	ING. MARTIN KOCIÁN			
PROJEKTANT	ING. MARTIN KOCIÁN			
SCHVÁLIL	ING. LUCIE KRŤKOVÁ			
KONTROLOVAL	ING. ROMAN BUDINSKÝ			
INVESTOR	AL INVEST Brdličná, a.s.			
MÍSTO STAVBY	AL INVEST BRDLIČNÁ			
STAVBA	ALFAGEN			

VYTÁPĚNÍ - ETAPA XVI

ROZLOŽENÍ ELEKTRICKÝCH ZÁŘIČŮ 2 . ČÁST

HUTNÍ PROJEKT FRYDEK-MÍSTEK HUTNÍ PROJEKT Frydek-Místek a.s.	
DATUM	09/2025
ÚČEL	ZADÁVACÍ
Č. ZAK.	11542-003-002
ARCHIVNÍ ČÍSLO	HP4-1-101494
LISTŮ	1
POČET A4	8
MĚŘITKO	POŘADOVÉ Č.
1:150	05