


VZOROVÝ PRIEČNY REZ

M 1:50


Konstrukcia el. telesa -PJD, asfaltový povrch, Špitálska ulica

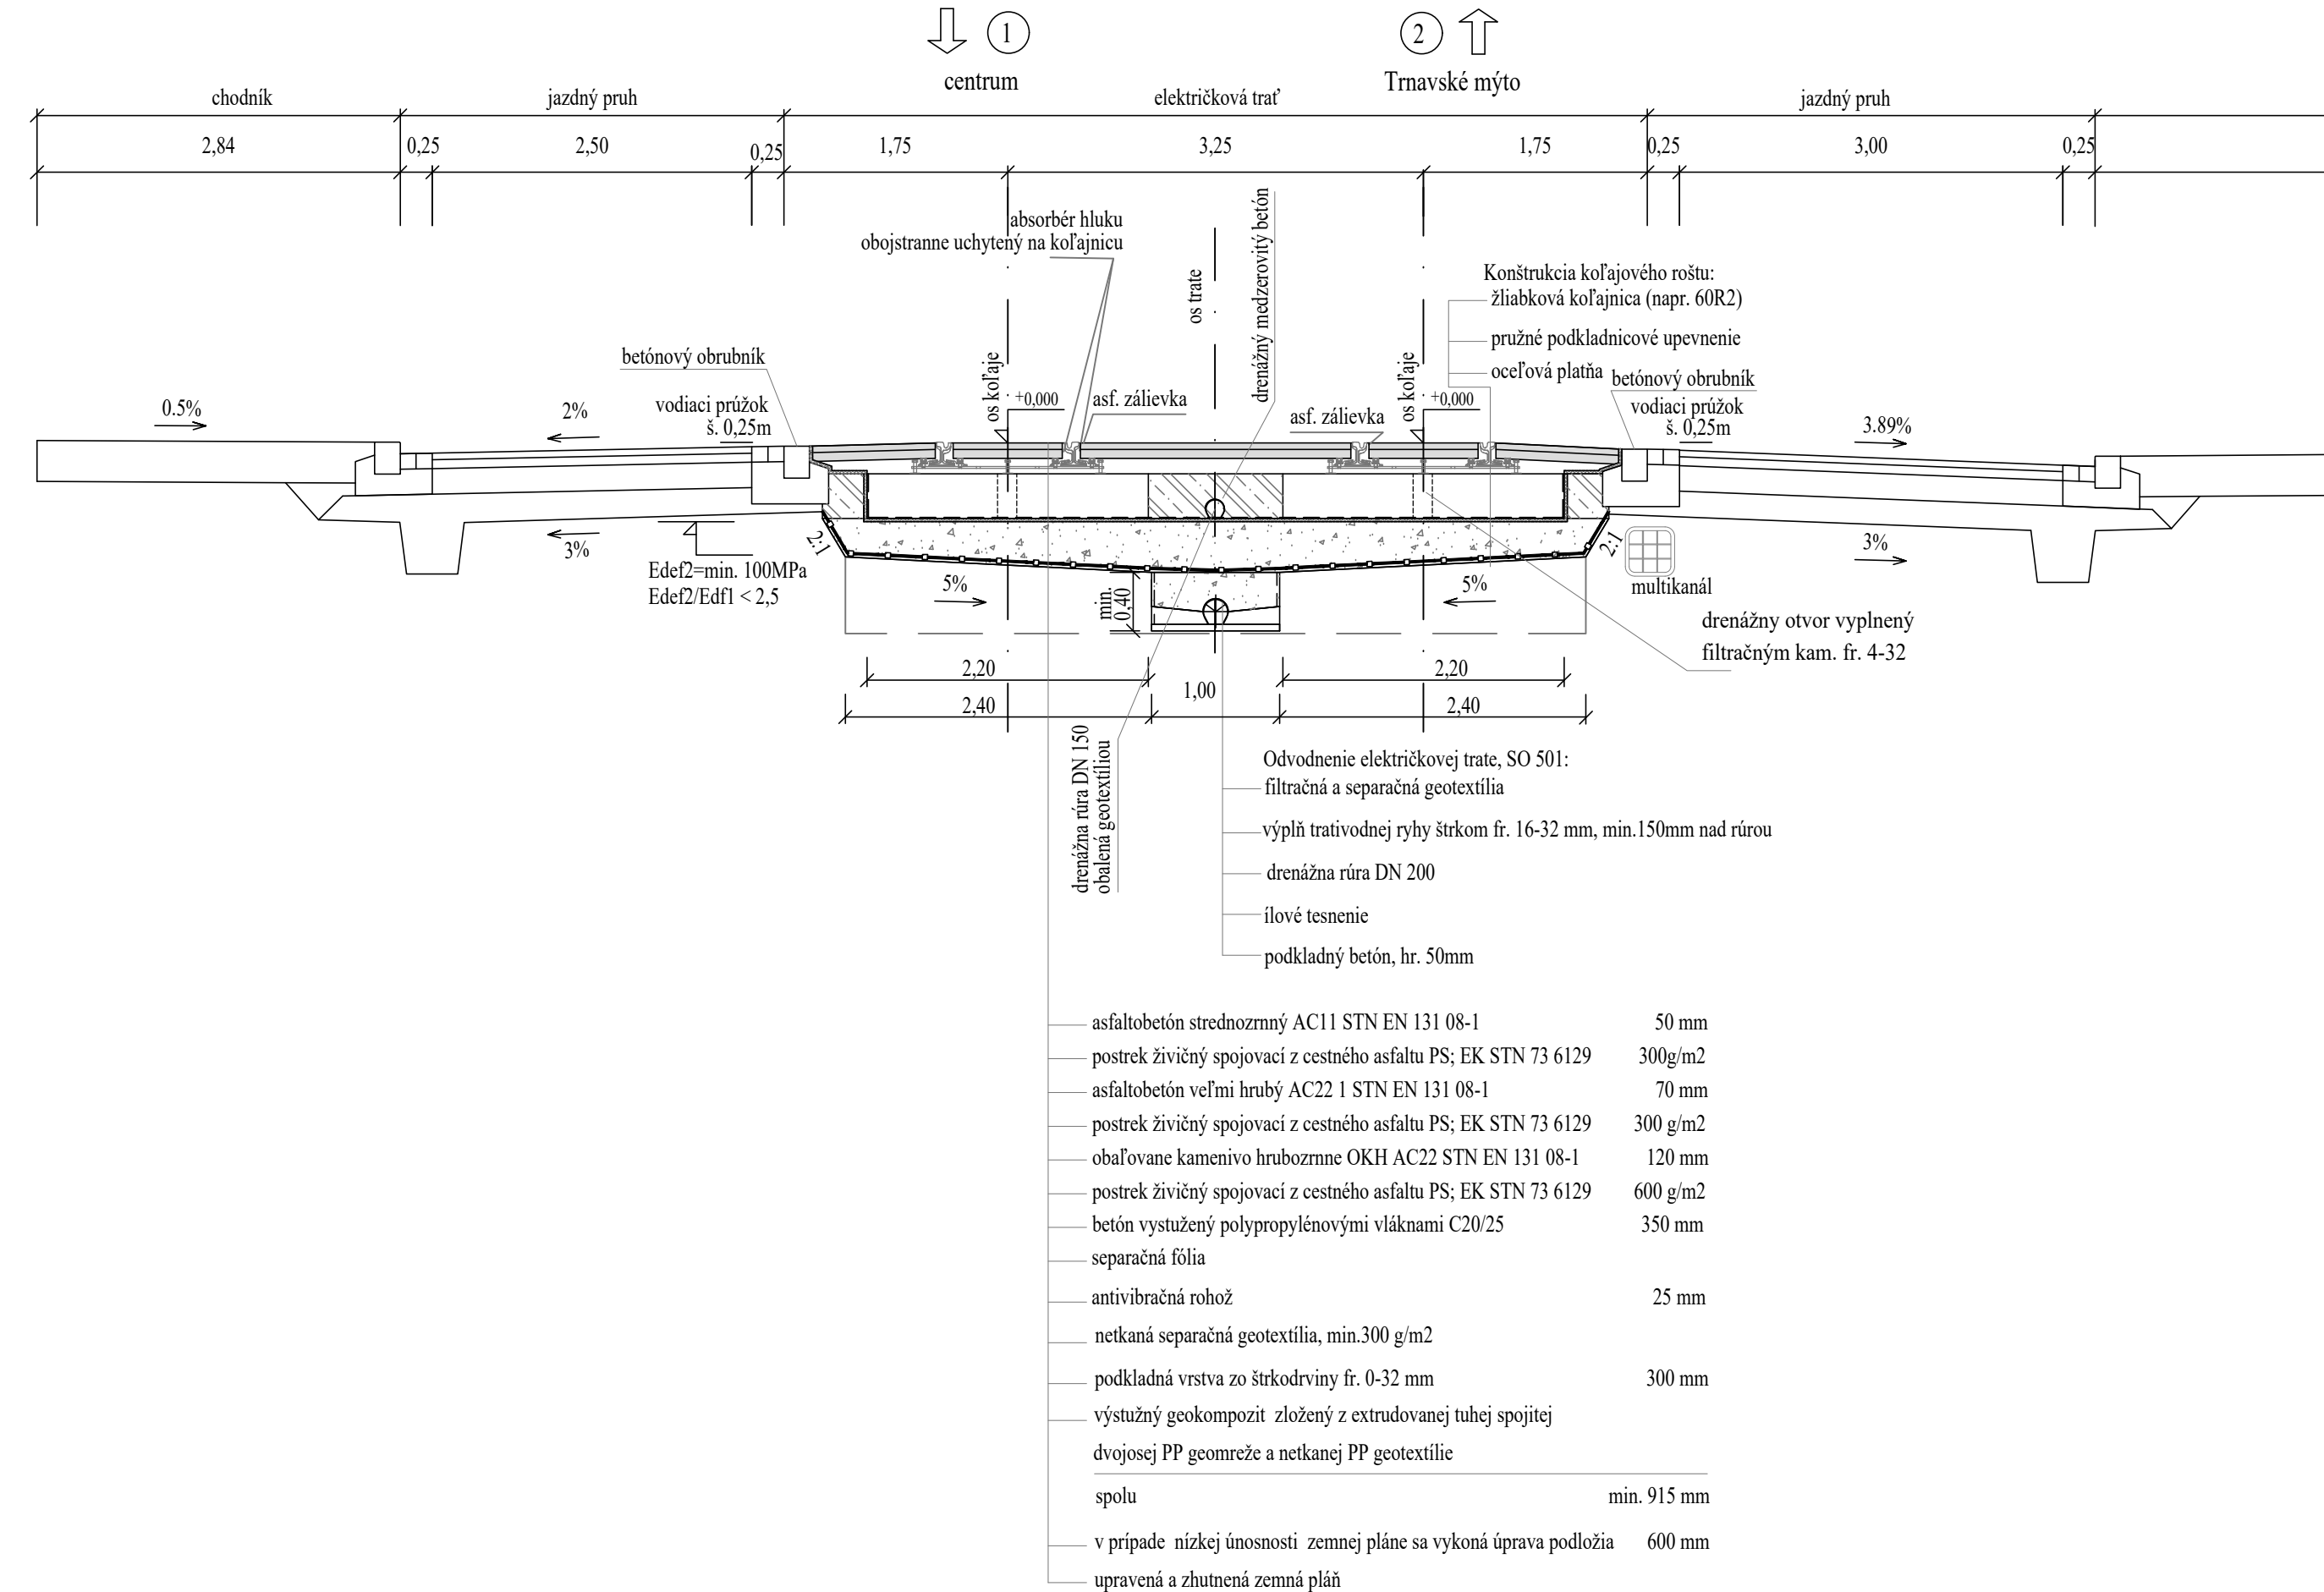

VZOROVÝ PRIEČNY REZ

M 1:50


Konstrukcia el. telesa -PJD, povrch z kamennej dlažby, zastávka Americké námestie

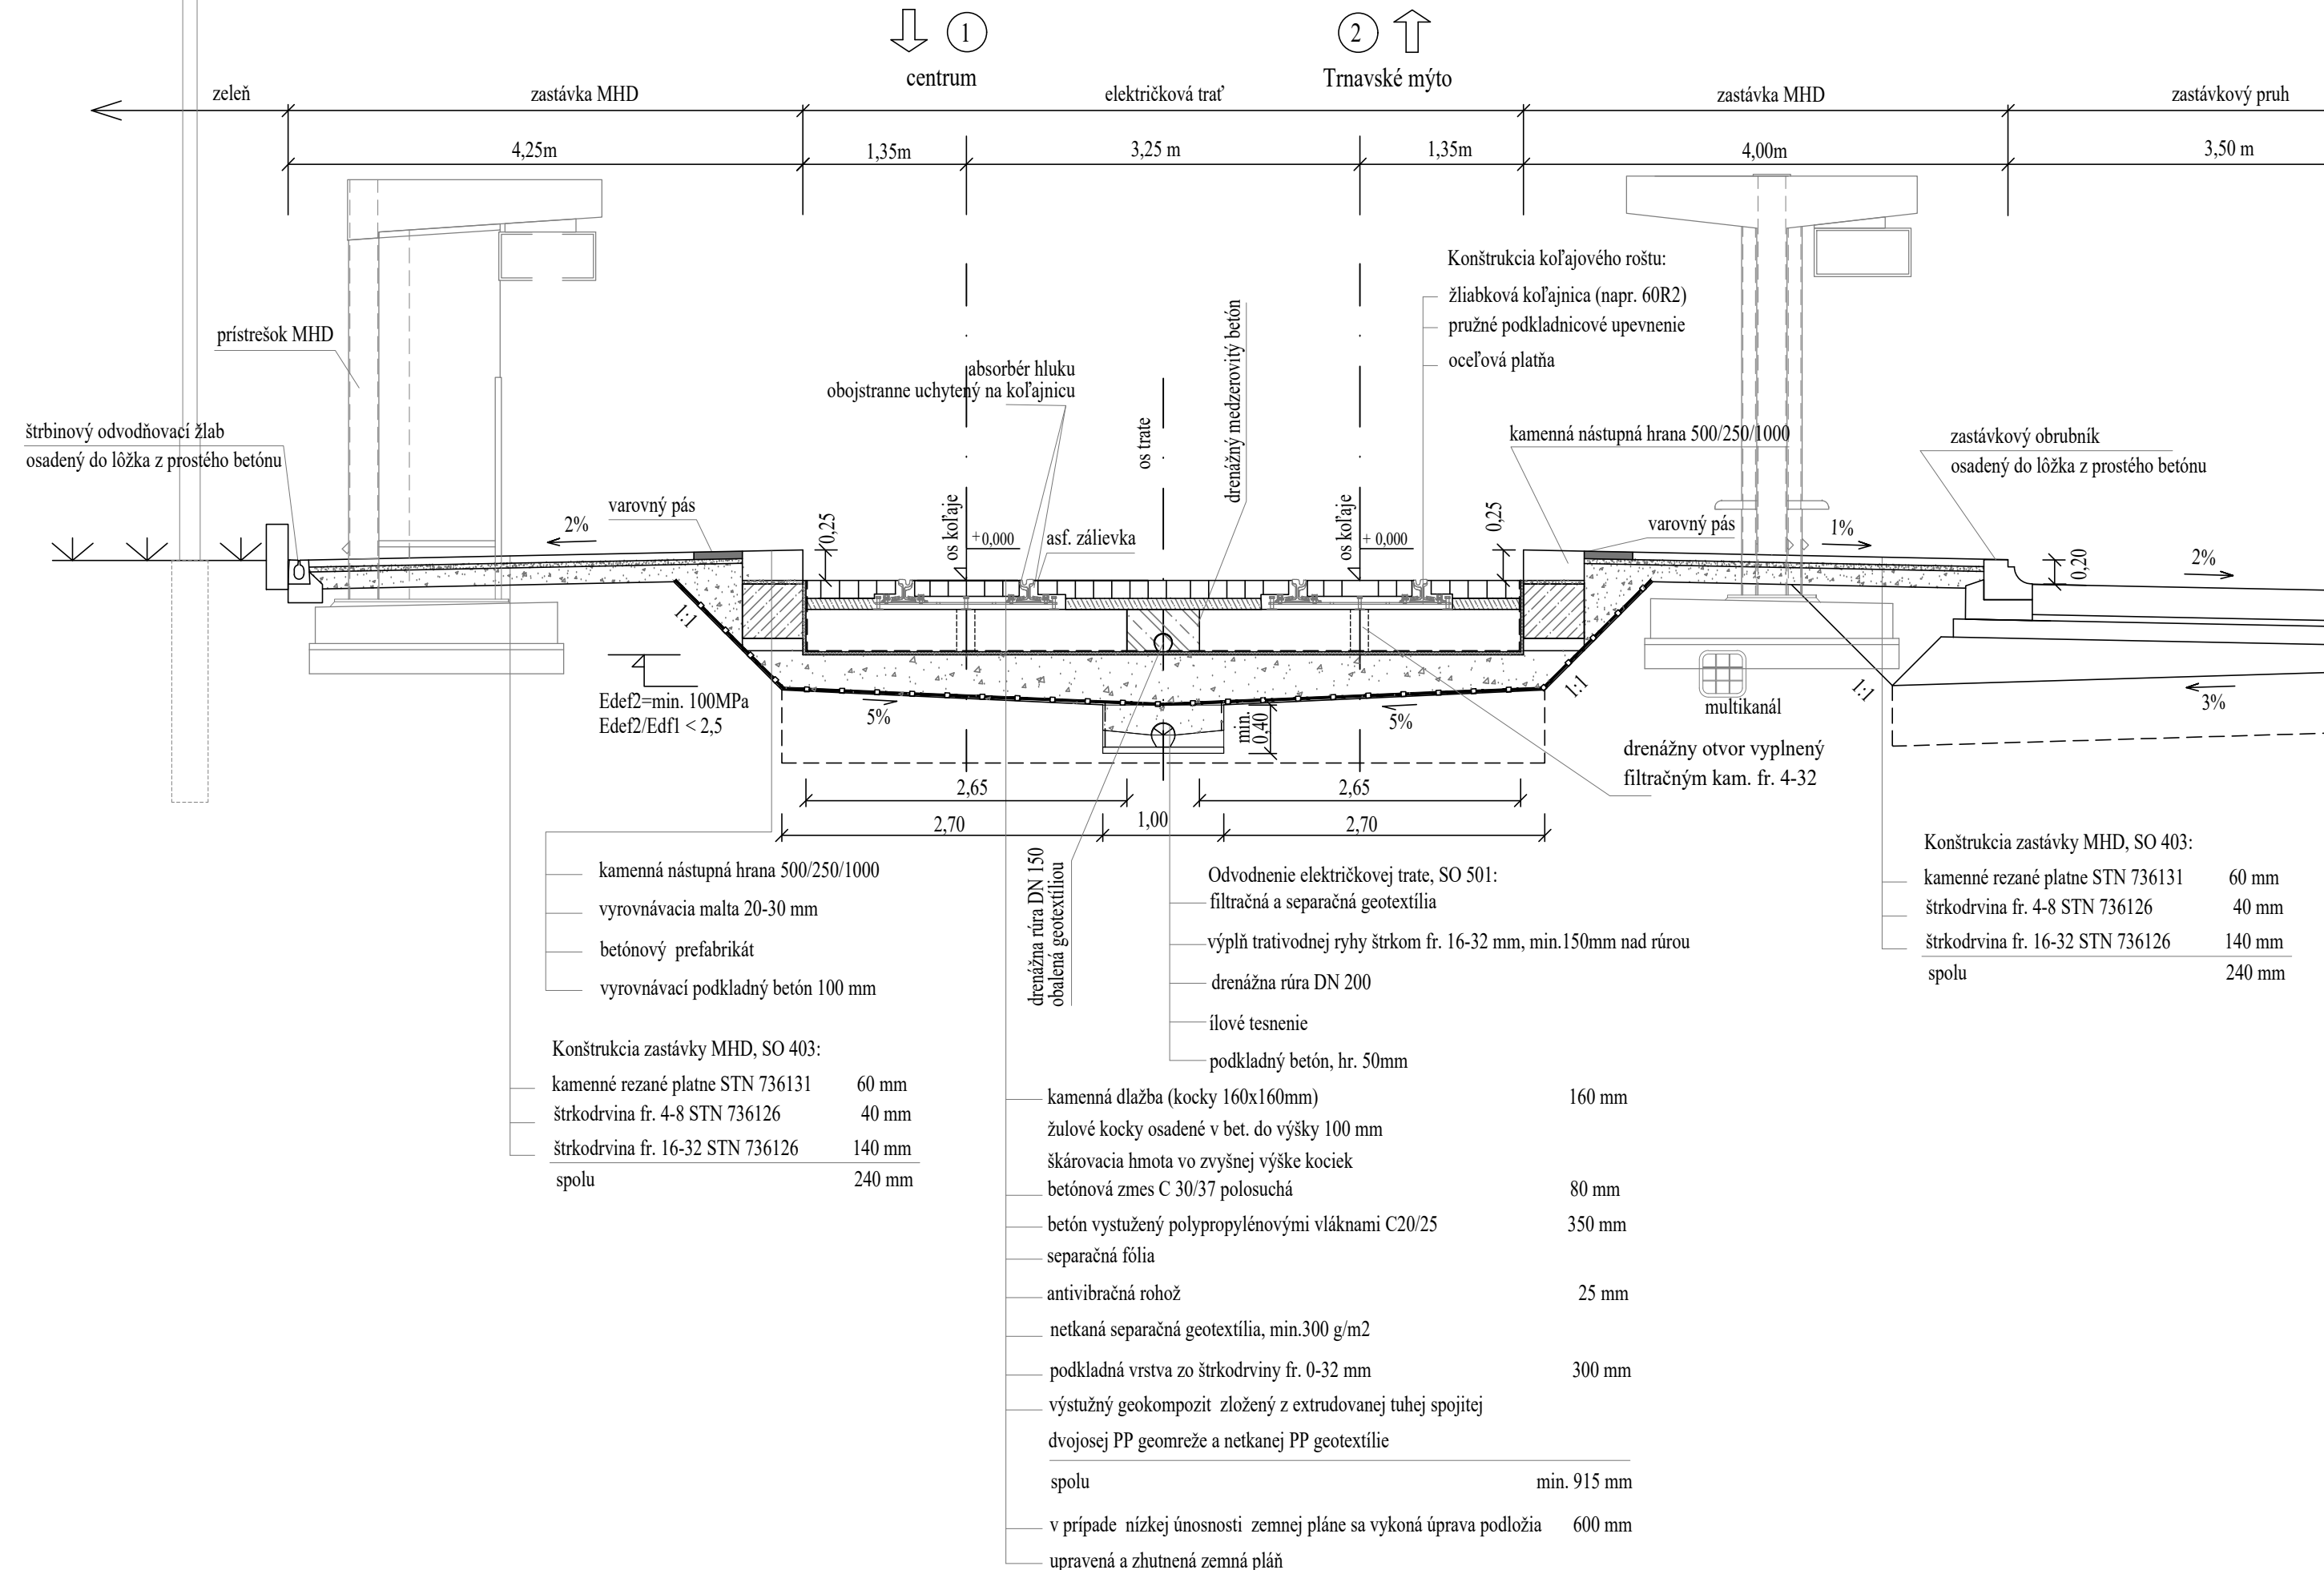

VZOROVÝ PRIEČNY REZ

M 1:50

Konstrukcia el. telesa -PJD, povrch z kamennej dlažby, zastávka Krížna

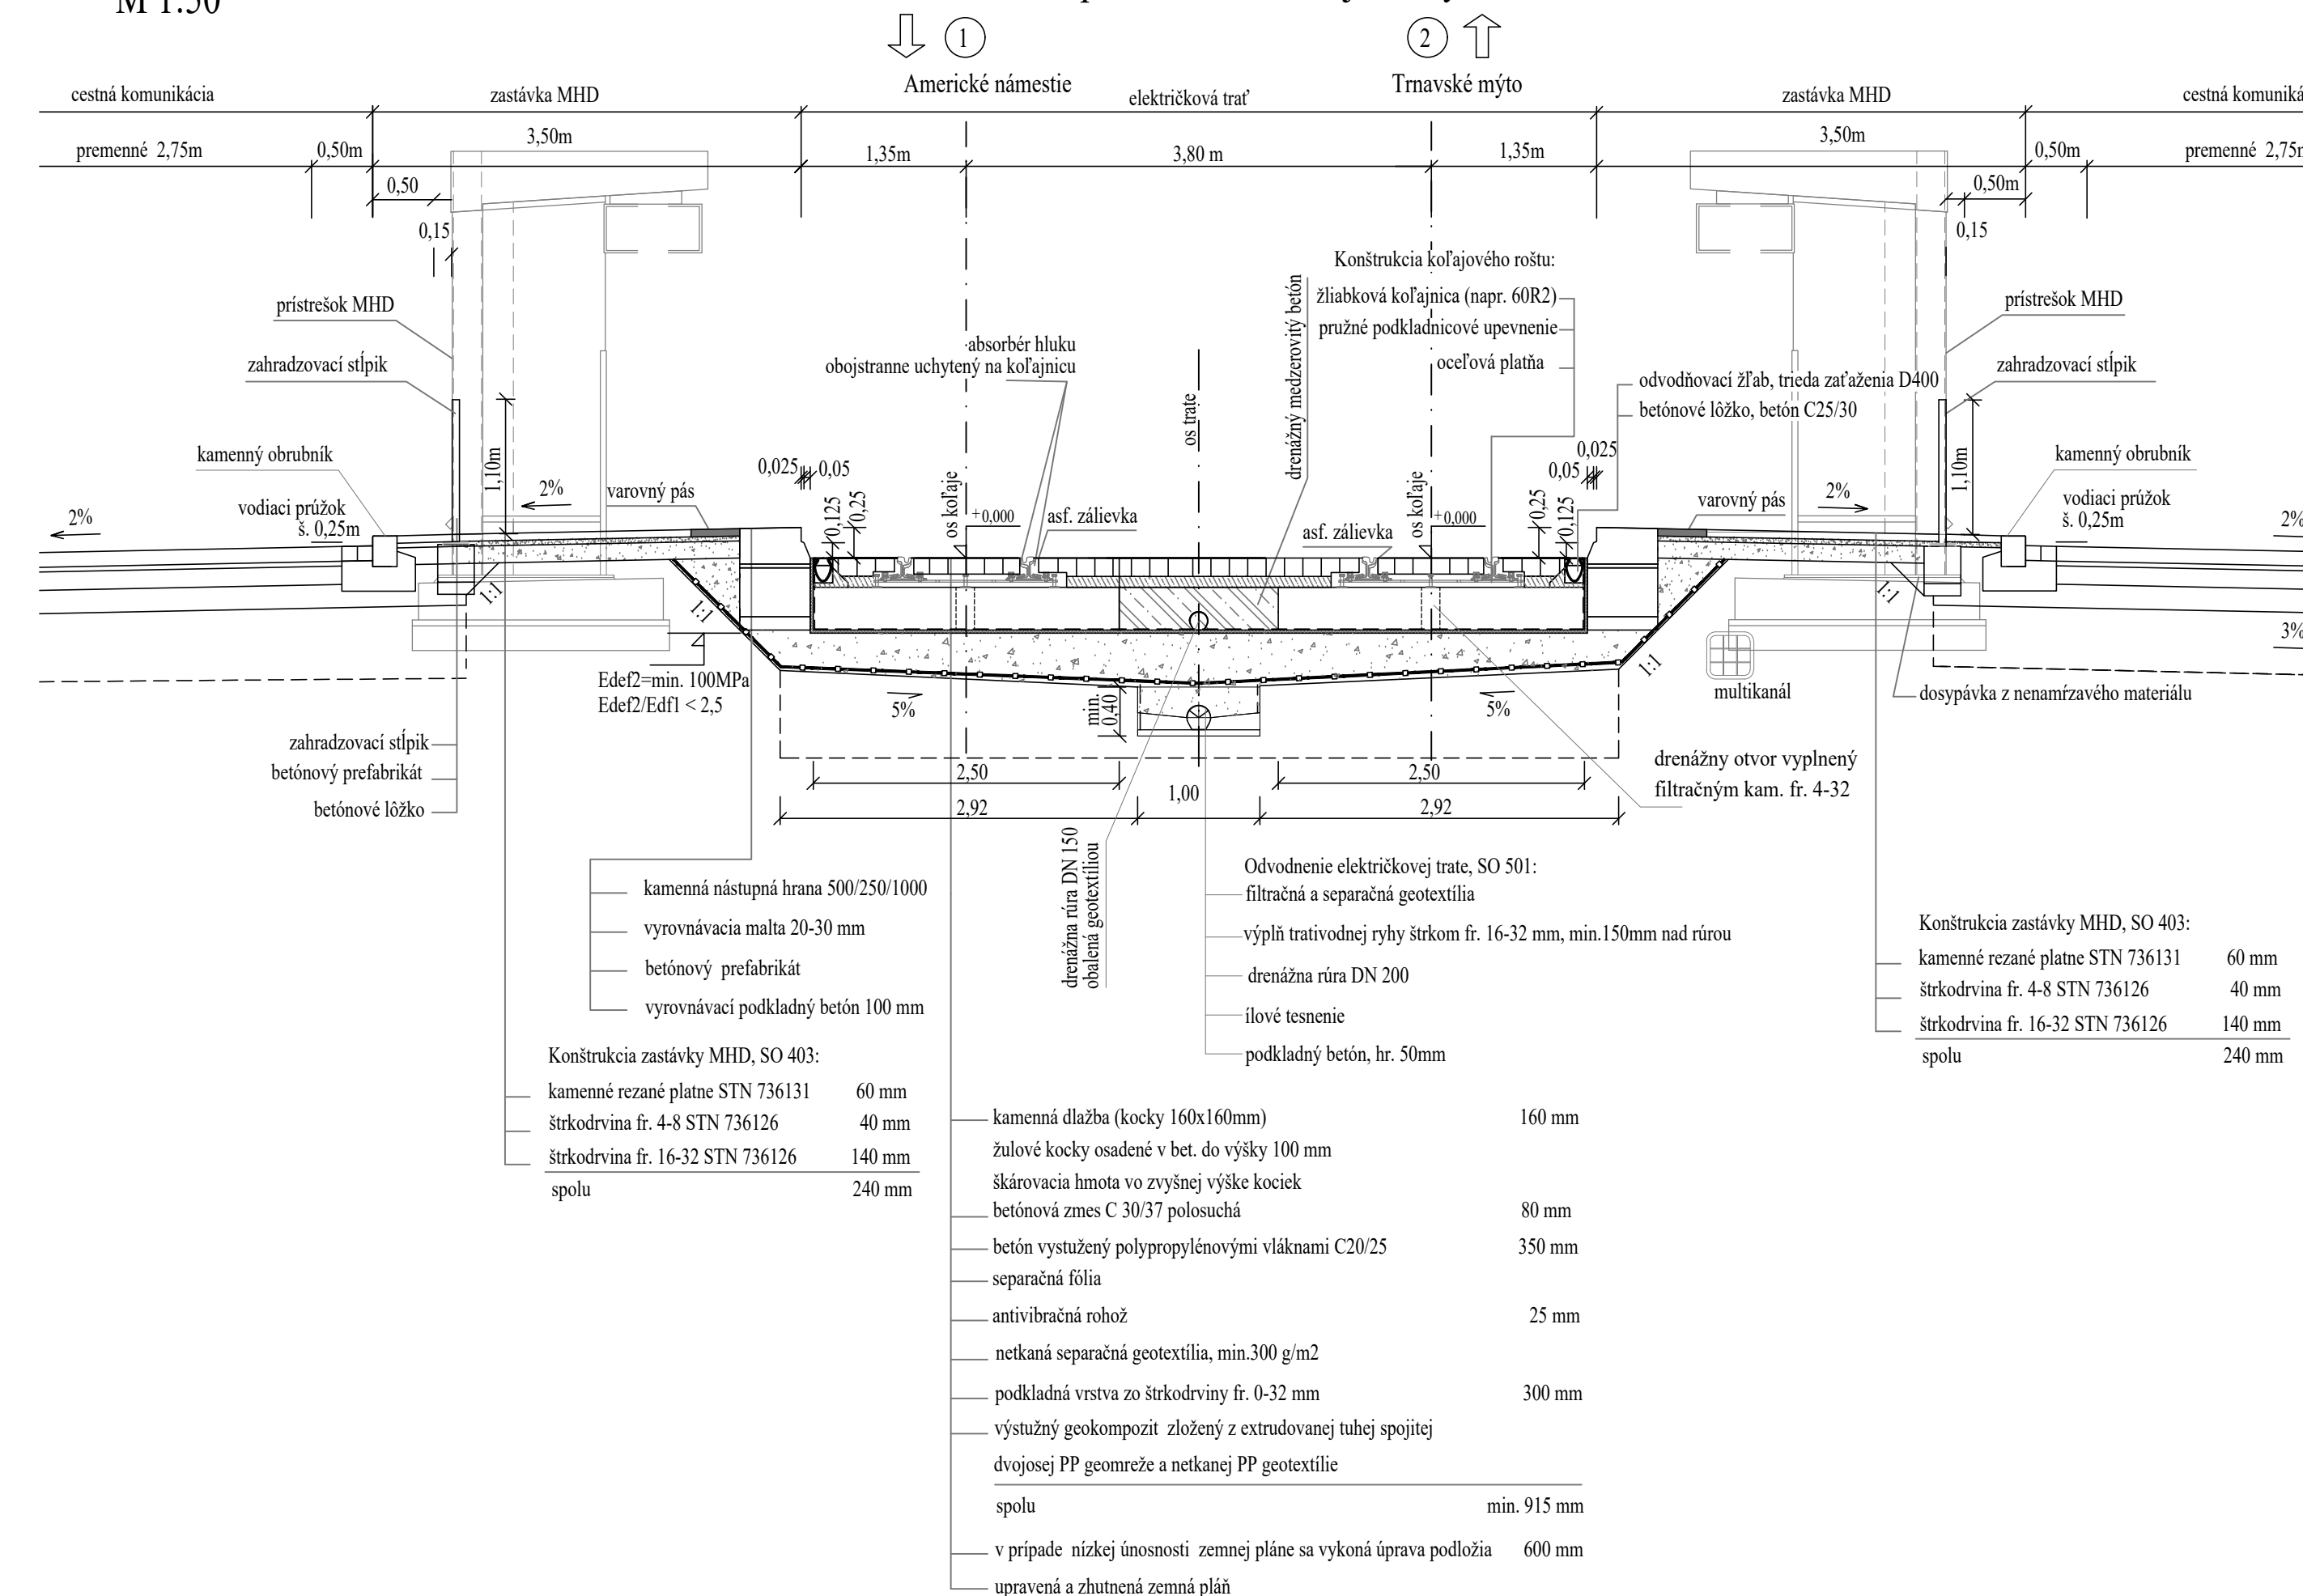

EURÓPSKA ÚNIA
Európske štrukturálne a investičné fondy
OP Integrovaná infraštruktúra 2014 – 2020

MINISTERSTVO
DOPRAVY A VÝSTAVBY
SLOVENSKEJ REPUBLIKY

D-101

SÚRADNICOVÝ SYSTÉM: S-JTSK v realizácii JTSK VÝŠKOVÝ SYSTÉM: Bpv

NÁZOV STAVBY			
Modernizácia električkových tratí RUŽINOVSÁ RADIÁLA			
OBJEKT/MIETAC		Hlavné mesto Slovenskej republiky Bratislava Primaciálne nám. 1, 814 99 Bratislava	
PROJEKTANT		DOPRAVOPROJEKT, a.s. Kominárska 141/2,4 832 03 Bratislava	
Hlavný inžinier projektu		Ing. Nikola Grančič	PODPIS
Číslo zákazky		8632-01	
PROJEKTANT OBJEKTU			
DOPRAVOPROJEKT, a.s., divízia Bratislava II, Kominárska 141/2,4, 832 03 Bratislava			
ZODPOVEDNÝ PROJEKTANT		Ing. Martin Zajíček	PODPIS
VYPRACOVANÉ		Ing. Martin Zajíček	PODPIS
KONTROLOVANÉ		Ing. Igor Karachutník	PODPIS
IDENTIFIKAČNÉ ČÍSLO PRÍLOHY		MET-RR-DSP-C-0000-10100-041-X	
KRAJ: BRATISLAVSKÝ		OKRES: Bratislava I, Bratislava II, Bratislava III	
KATASTRÁLNE ÚZEMIE: Staré Mesto, Nové Mesto, Nivy, Ružinov		DATUM: 08.2024	
NÁZOV OBJEKTU		FORMÁT: 5 x A4	
ELEKTRIČKOVÝ SPODOK A ZVRŠOK		MIERKA: 1:50	
STUPEŇ PD		DSP	
Č. ZAKAZKY		8632-01	
NÁZOV PRÍLOHY		Č. SPRÁVY	
VZOROVÉ PRIEČNE REZY		Č. PRÍLOHY	
		041	